
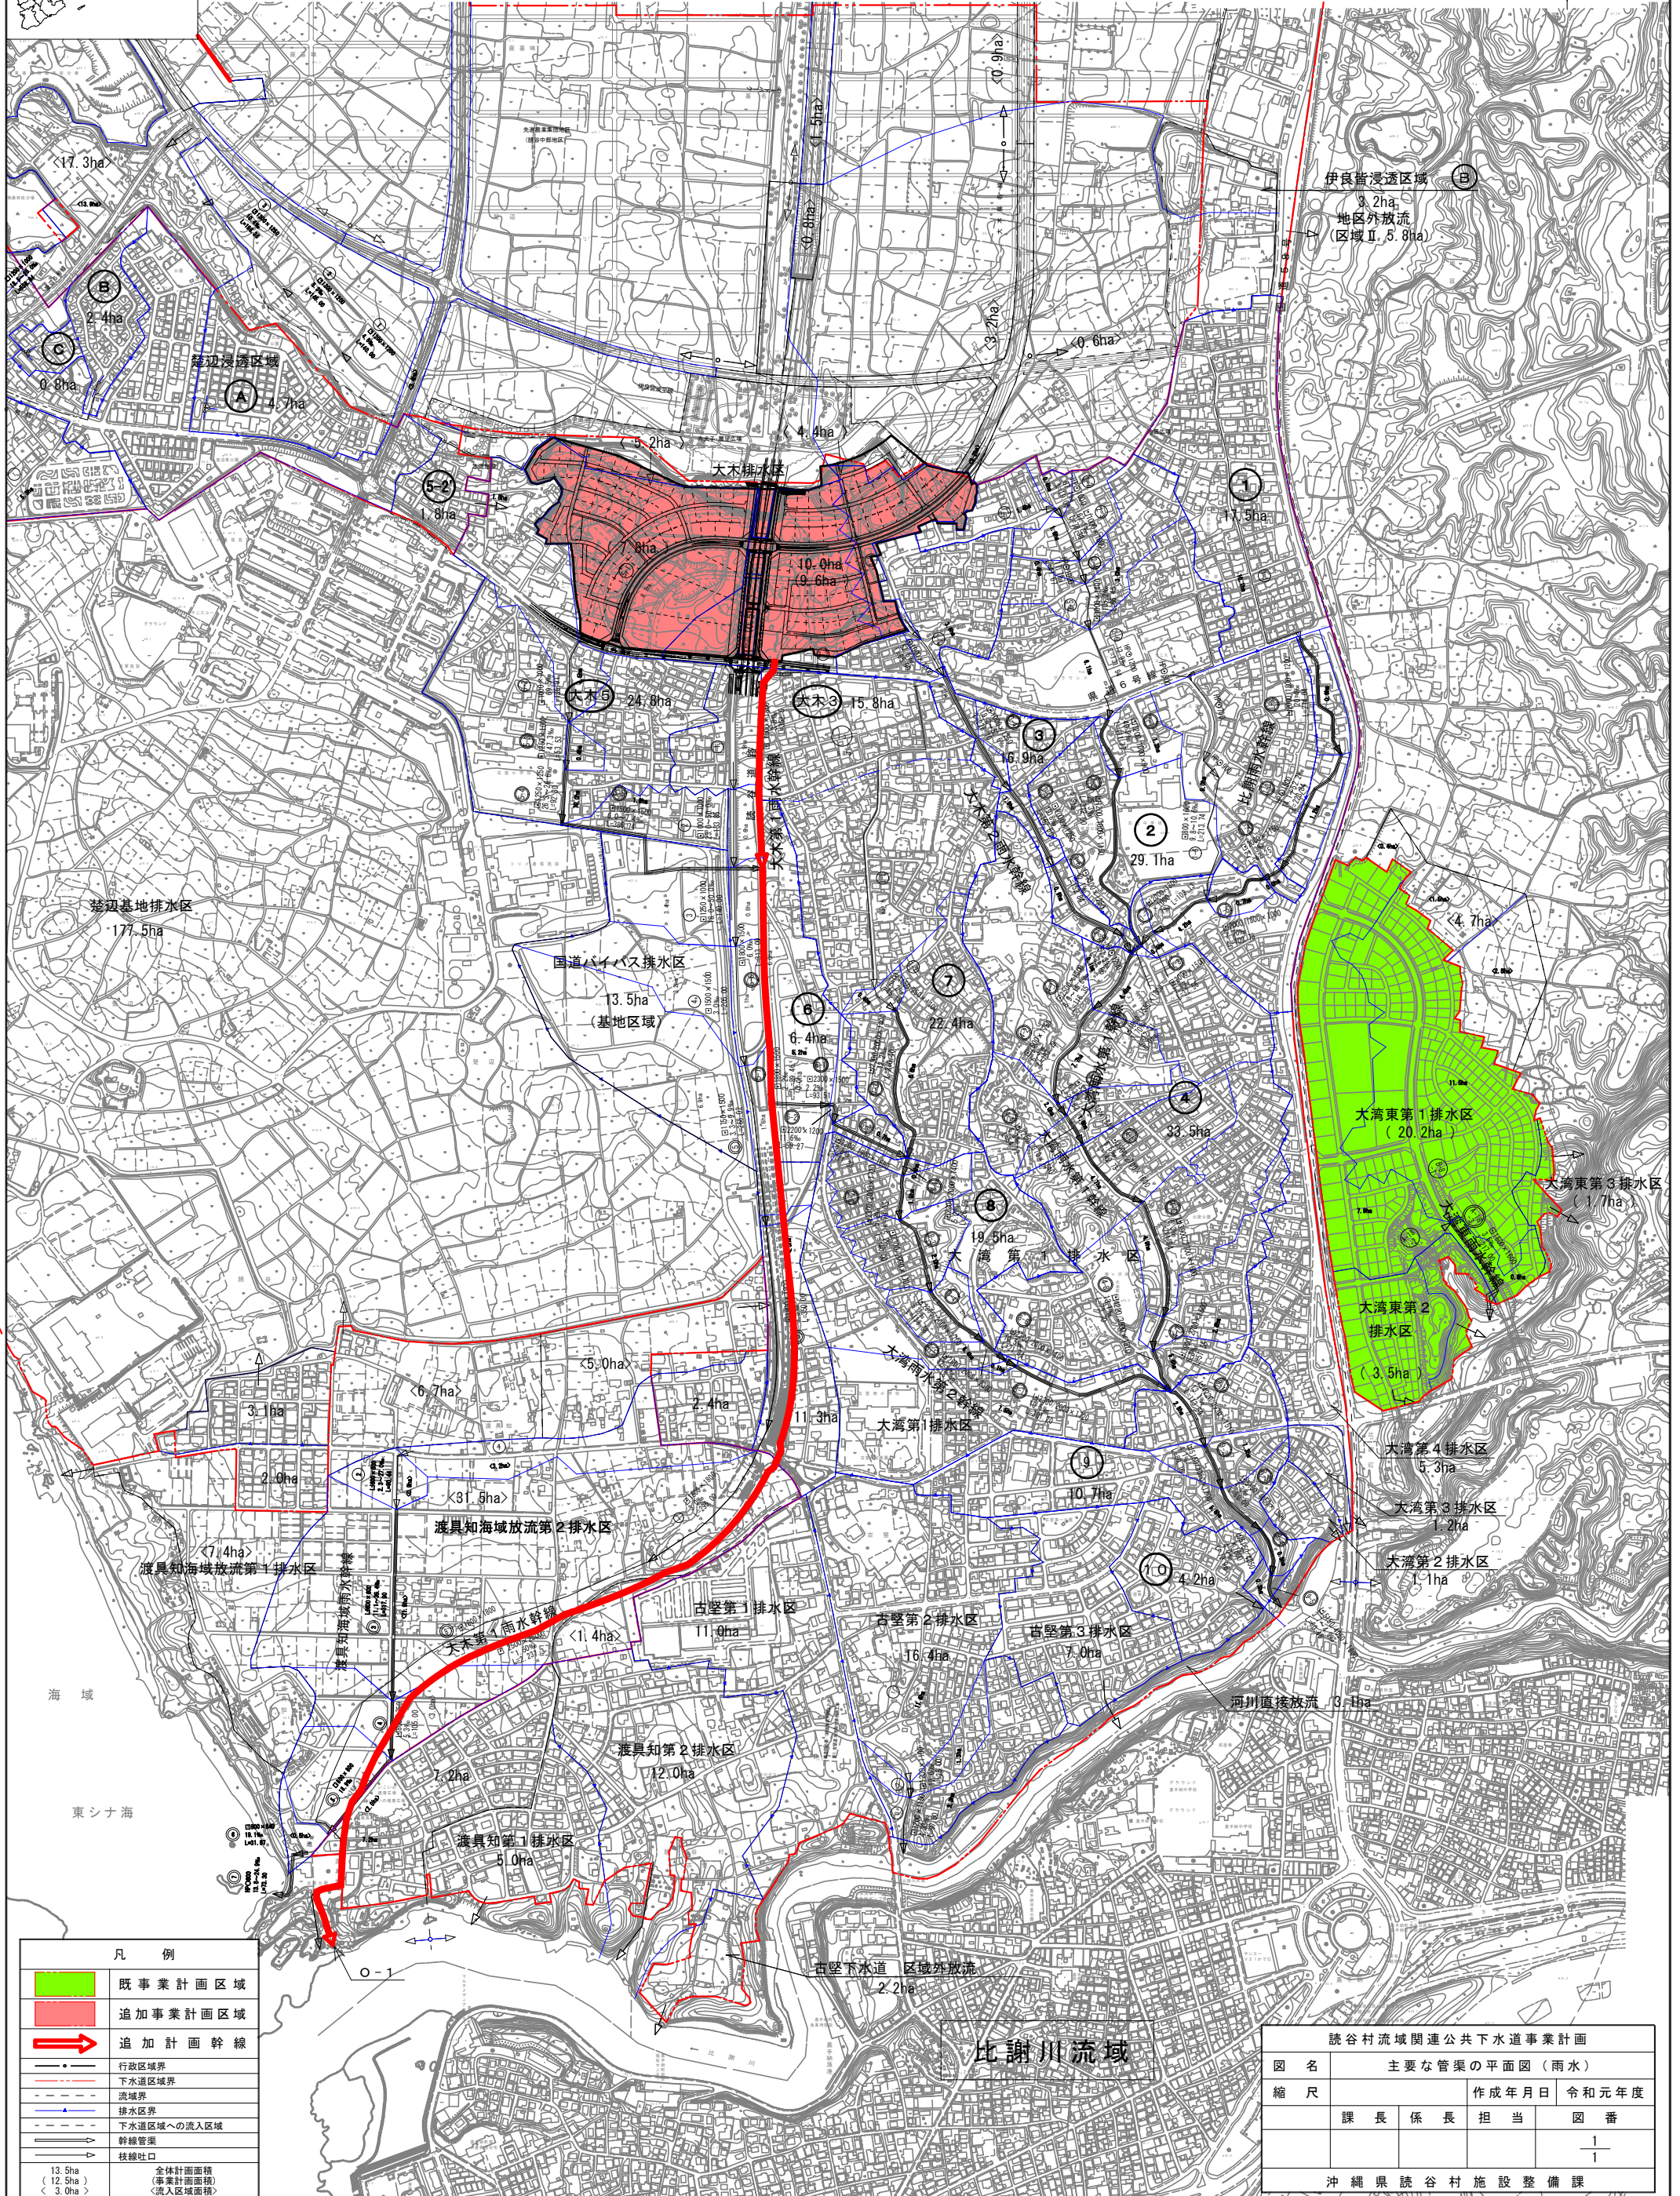


# 読谷村流域関連公共下水道事業計画 主要な管渠の平面図（雨水）

S=1/5,000

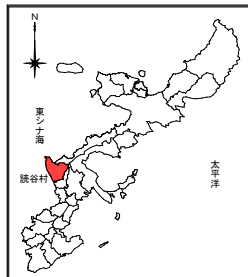

凡例

|   |                                |
|---|--------------------------------|
| <span style="background-color: #90EE90; border: 1px solid black; display: inline-block; width: 15px; height: 10px;"></span> | 既事業計画区域                        |
| <span style="background-color: #FF6347; border: 1px solid black; display: inline-block; width: 15px; height: 10px;"></span> | 追加事業計画区域                       |
| <span style="color: red; font-weight: bold;">→</span>   | 追加計画幹線                         |
| <span style="border-bottom: 1px solid black; width: 20px; display: inline-block;"></span>                                   | 行政区境界                          |
| <span style="border-bottom: 1px dashed black; width: 20px; display: inline-block;"></span>                                  | 下水道区域界                         |
| <span style="border-bottom: 1px dotted black; width: 20px; display: inline-block;"></span>                                  | 流域界                            |
| <span style="border-bottom: 1px solid blue; width: 20px; display: inline-block;"></span>                                    | 排水区界                           |
| <span style="border-bottom: 1px solid purple; width: 20px; display: inline-block;"></span>                                  | 下水道区域への流入区域                    |
| <span style="border-bottom: 1px solid black; width: 20px; display: inline-block;"></span>                                   | 幹線管渠                           |
| <span style="border-bottom: 1px solid black; width: 20px; display: inline-block;"></span>                                   | 枝線吐口                           |
| 13.5ha<br>(12.5ha)<br>< 3.0ha >   | 全体計画面積<br>(事業計画面積)<br><流入区域面積> |

|                  |               |       |    |
|------------------|---------------|-------|----|
| 読谷村流域関連公共下水道事業計画 |               |       |    |
| 図名               | 主要な管渠の平面図（雨水） |       |    |
| 縮尺               | 作成年月日         | 令和元年度 |    |
|                  | 課長            | 係長    | 担当 |
|                  |               |       | 図番 |
|                  |               |       | 1  |
|                  |               |       | 1  |
| 沖縄県読谷村施設整備課      |               |       |    |