
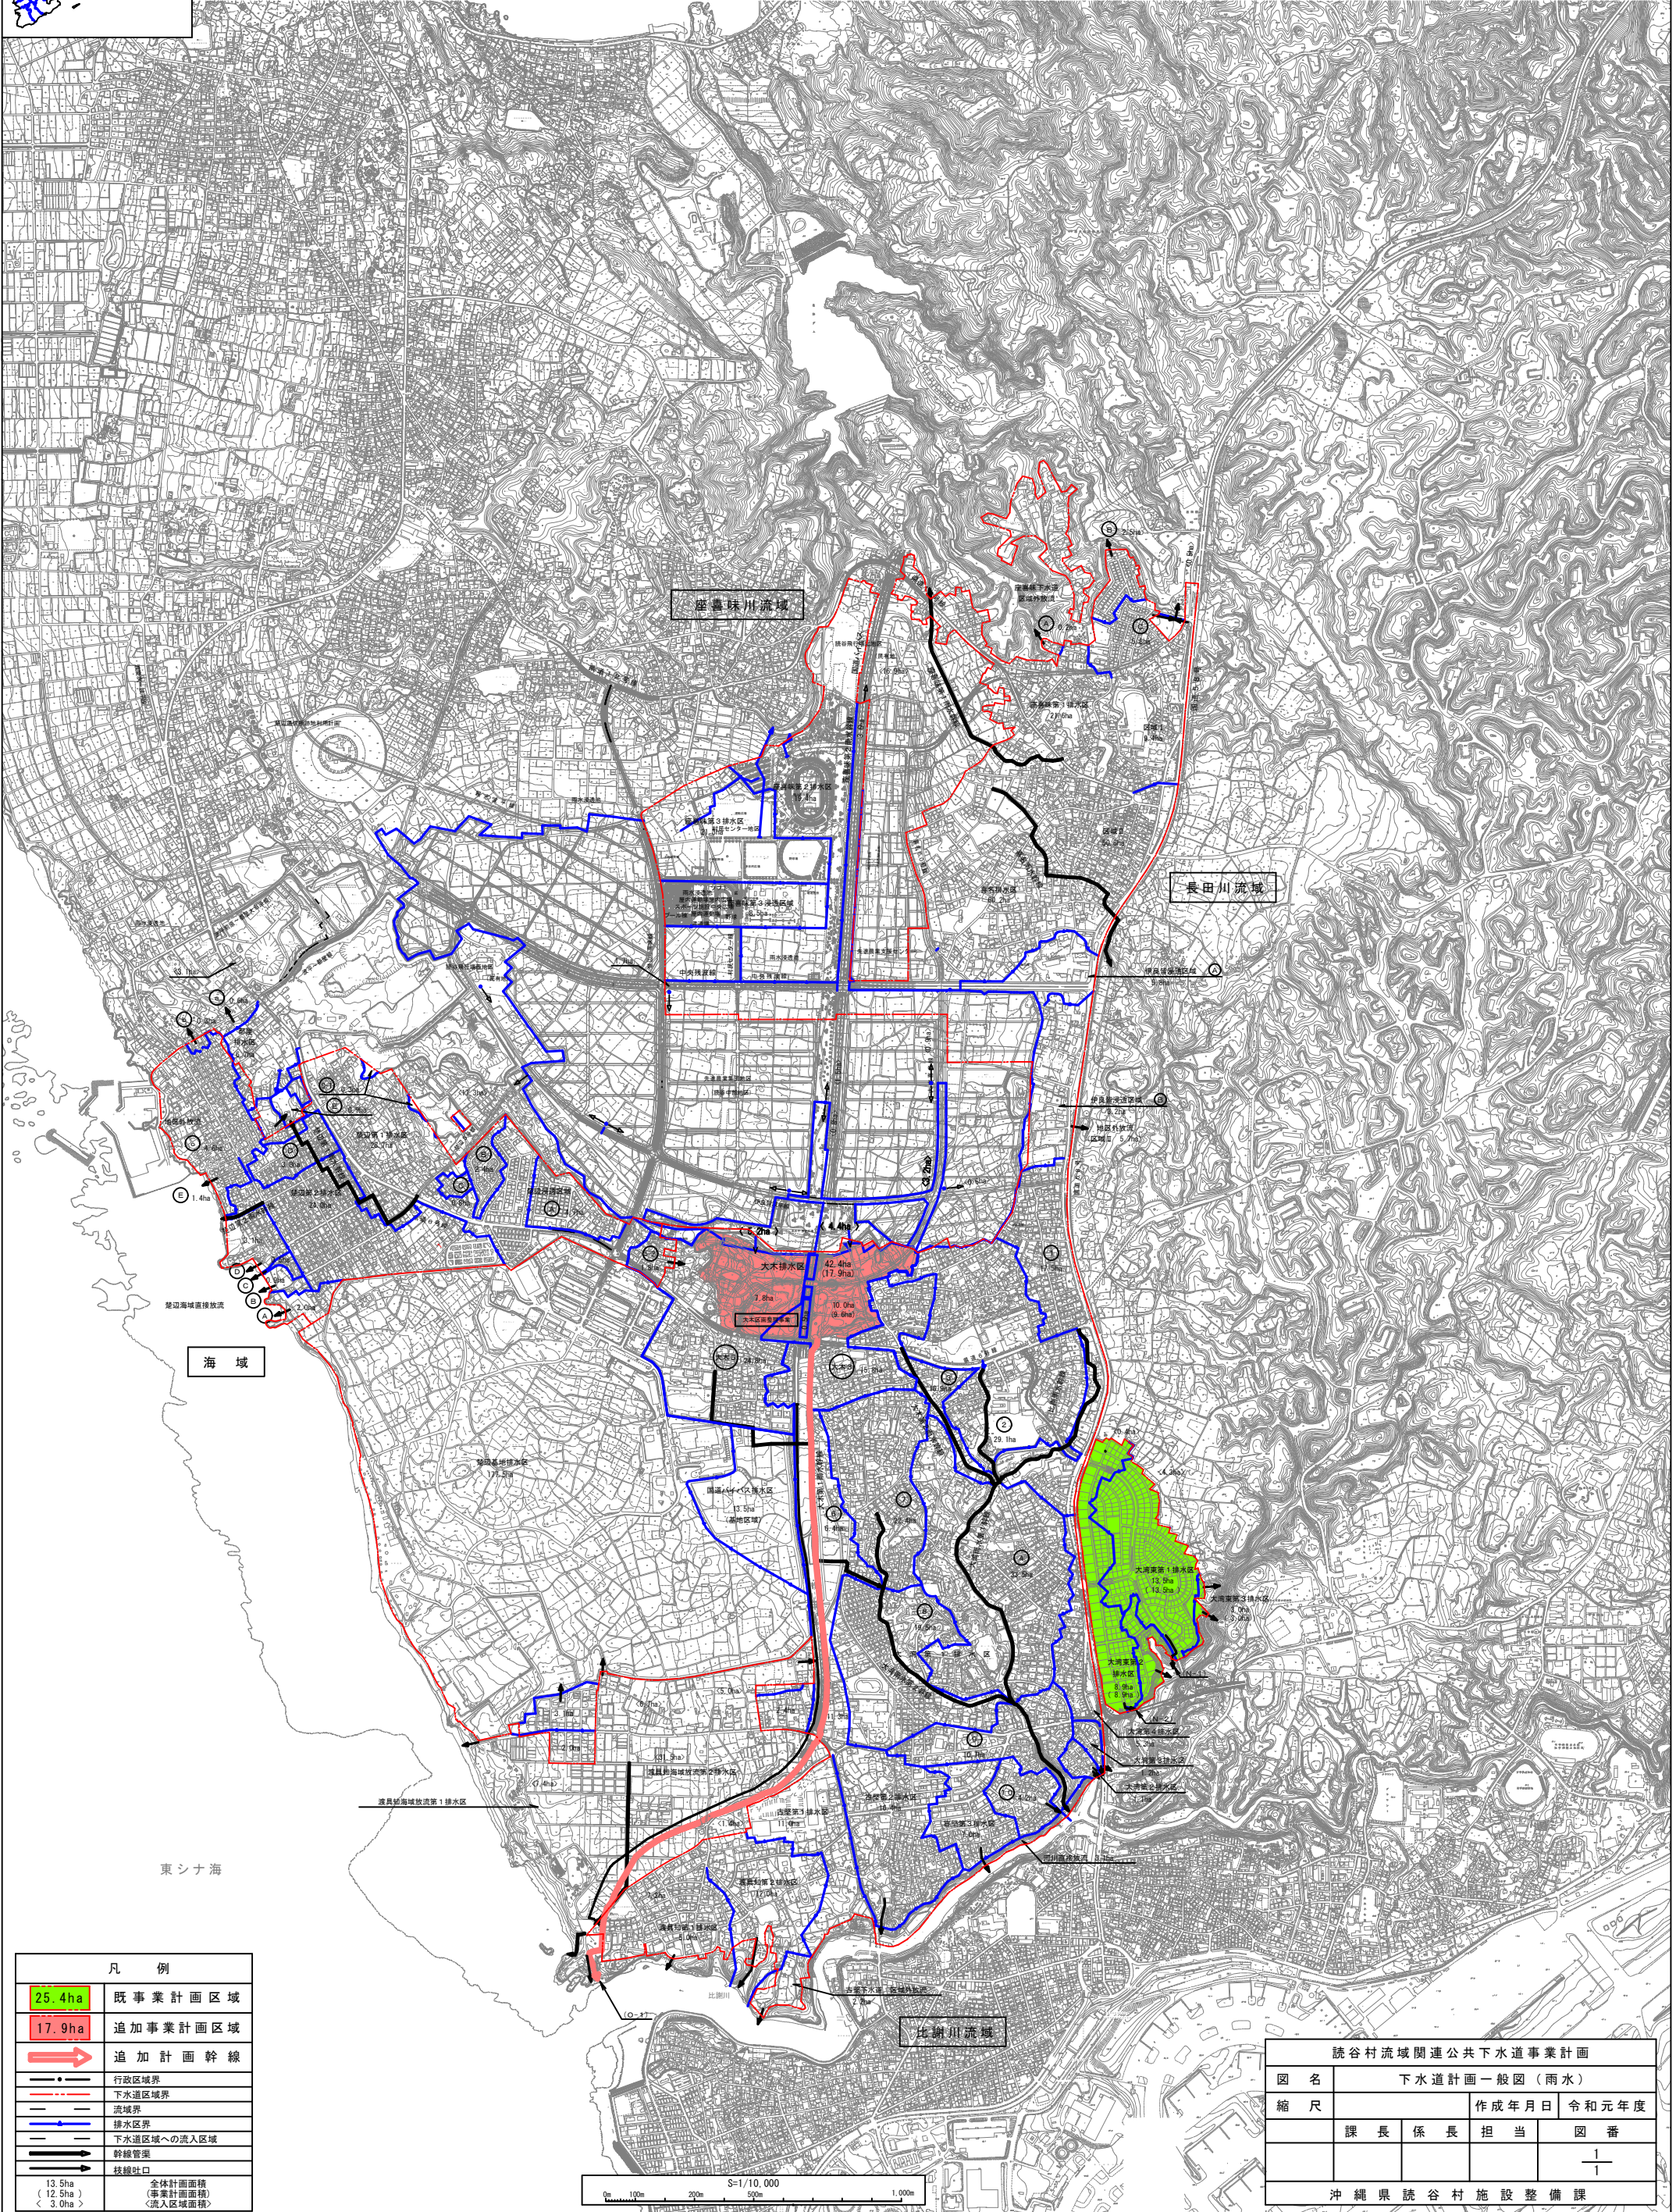


読谷村流域関連公共下水道事業計画 下水道計画一般図（雨水）

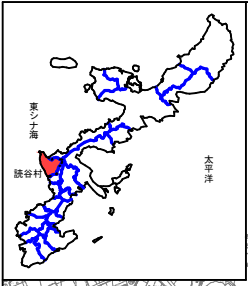

凡例	
25.4ha	既事業計画区域
17.9ha	追加事業計画区域
→	追加計画幹線
—	行政区境界
—	下水道区域界
—	流域界
—	排水区界
—	下水道区域への流入区域
—	幹線管渠
→	枝線吐口
13.5ha (12.5ha) < 3.0ha >	全体計画面積 (事業計画面積) < 流入区域面積 >

読谷村流域関連公共下水道事業計画				
図名	下水道計画一般図（雨水）			
縮尺		作成年月日	令和元年度	
	課長	係長	担当	図番
				1
沖縄県読谷村施設整備課				