
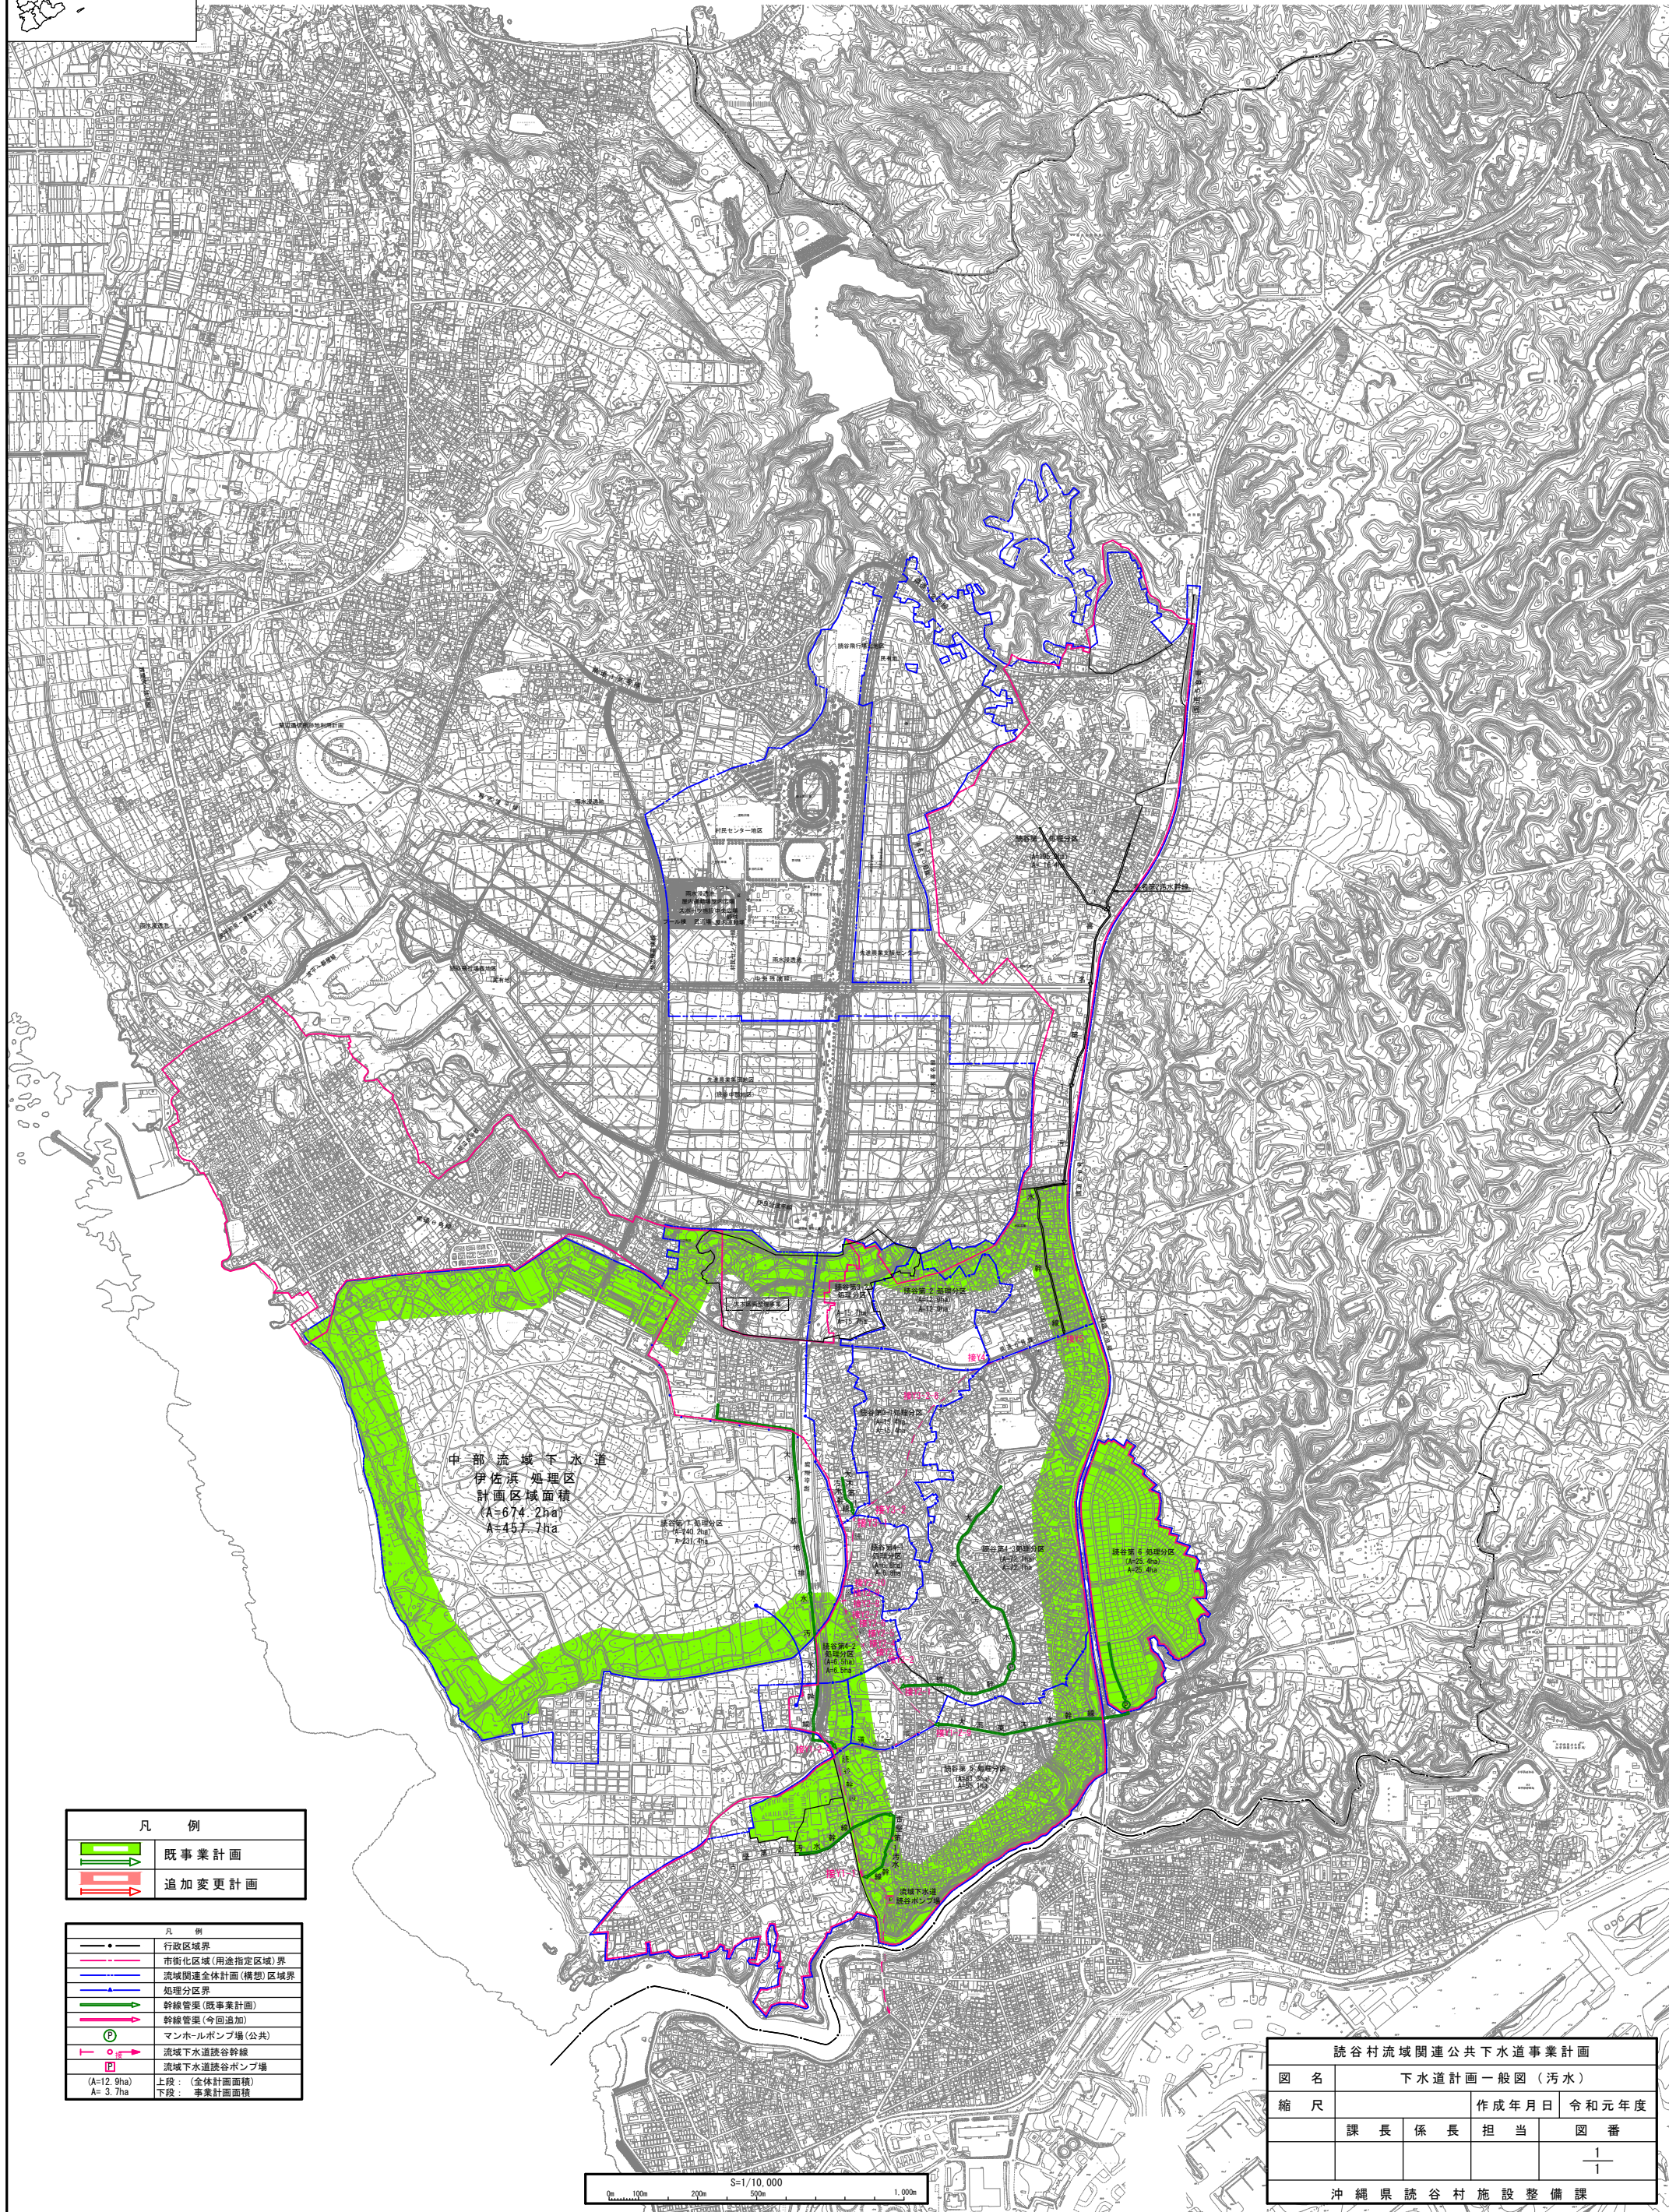


読谷村流域関連公共下水道事業計画 下水道計画一般図（污水）

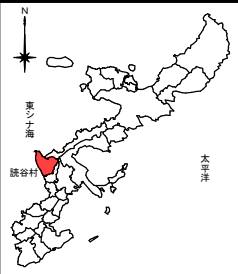

凡例	
	既事業計画
	追加変更計画

凡例	
	行政区域界
	市街化区域(用途指定区域)界
	流域関連全体計画(構想)区域界
	処理分区界
	幹線管渠(既事業計画)
	幹線管渠(今回追加)
	マンホールポンプ場(公共)
	流域下水道読谷幹線
	流域下水道読谷ポンプ場
$A=12.9ha$	上段：(全体計画面積)
$A=3.7ha$	下段：事業計画面積

S=1/10,000
0m 100m 200m 500m 1,000m

読谷村流域関連公共下水道事業計画			
図名	下水道計画一般図(污水)		
縮尺		作成年月日	令和元年度
	課長	係長	担当
			図番
			1
沖縄県読谷村施設整備課			