
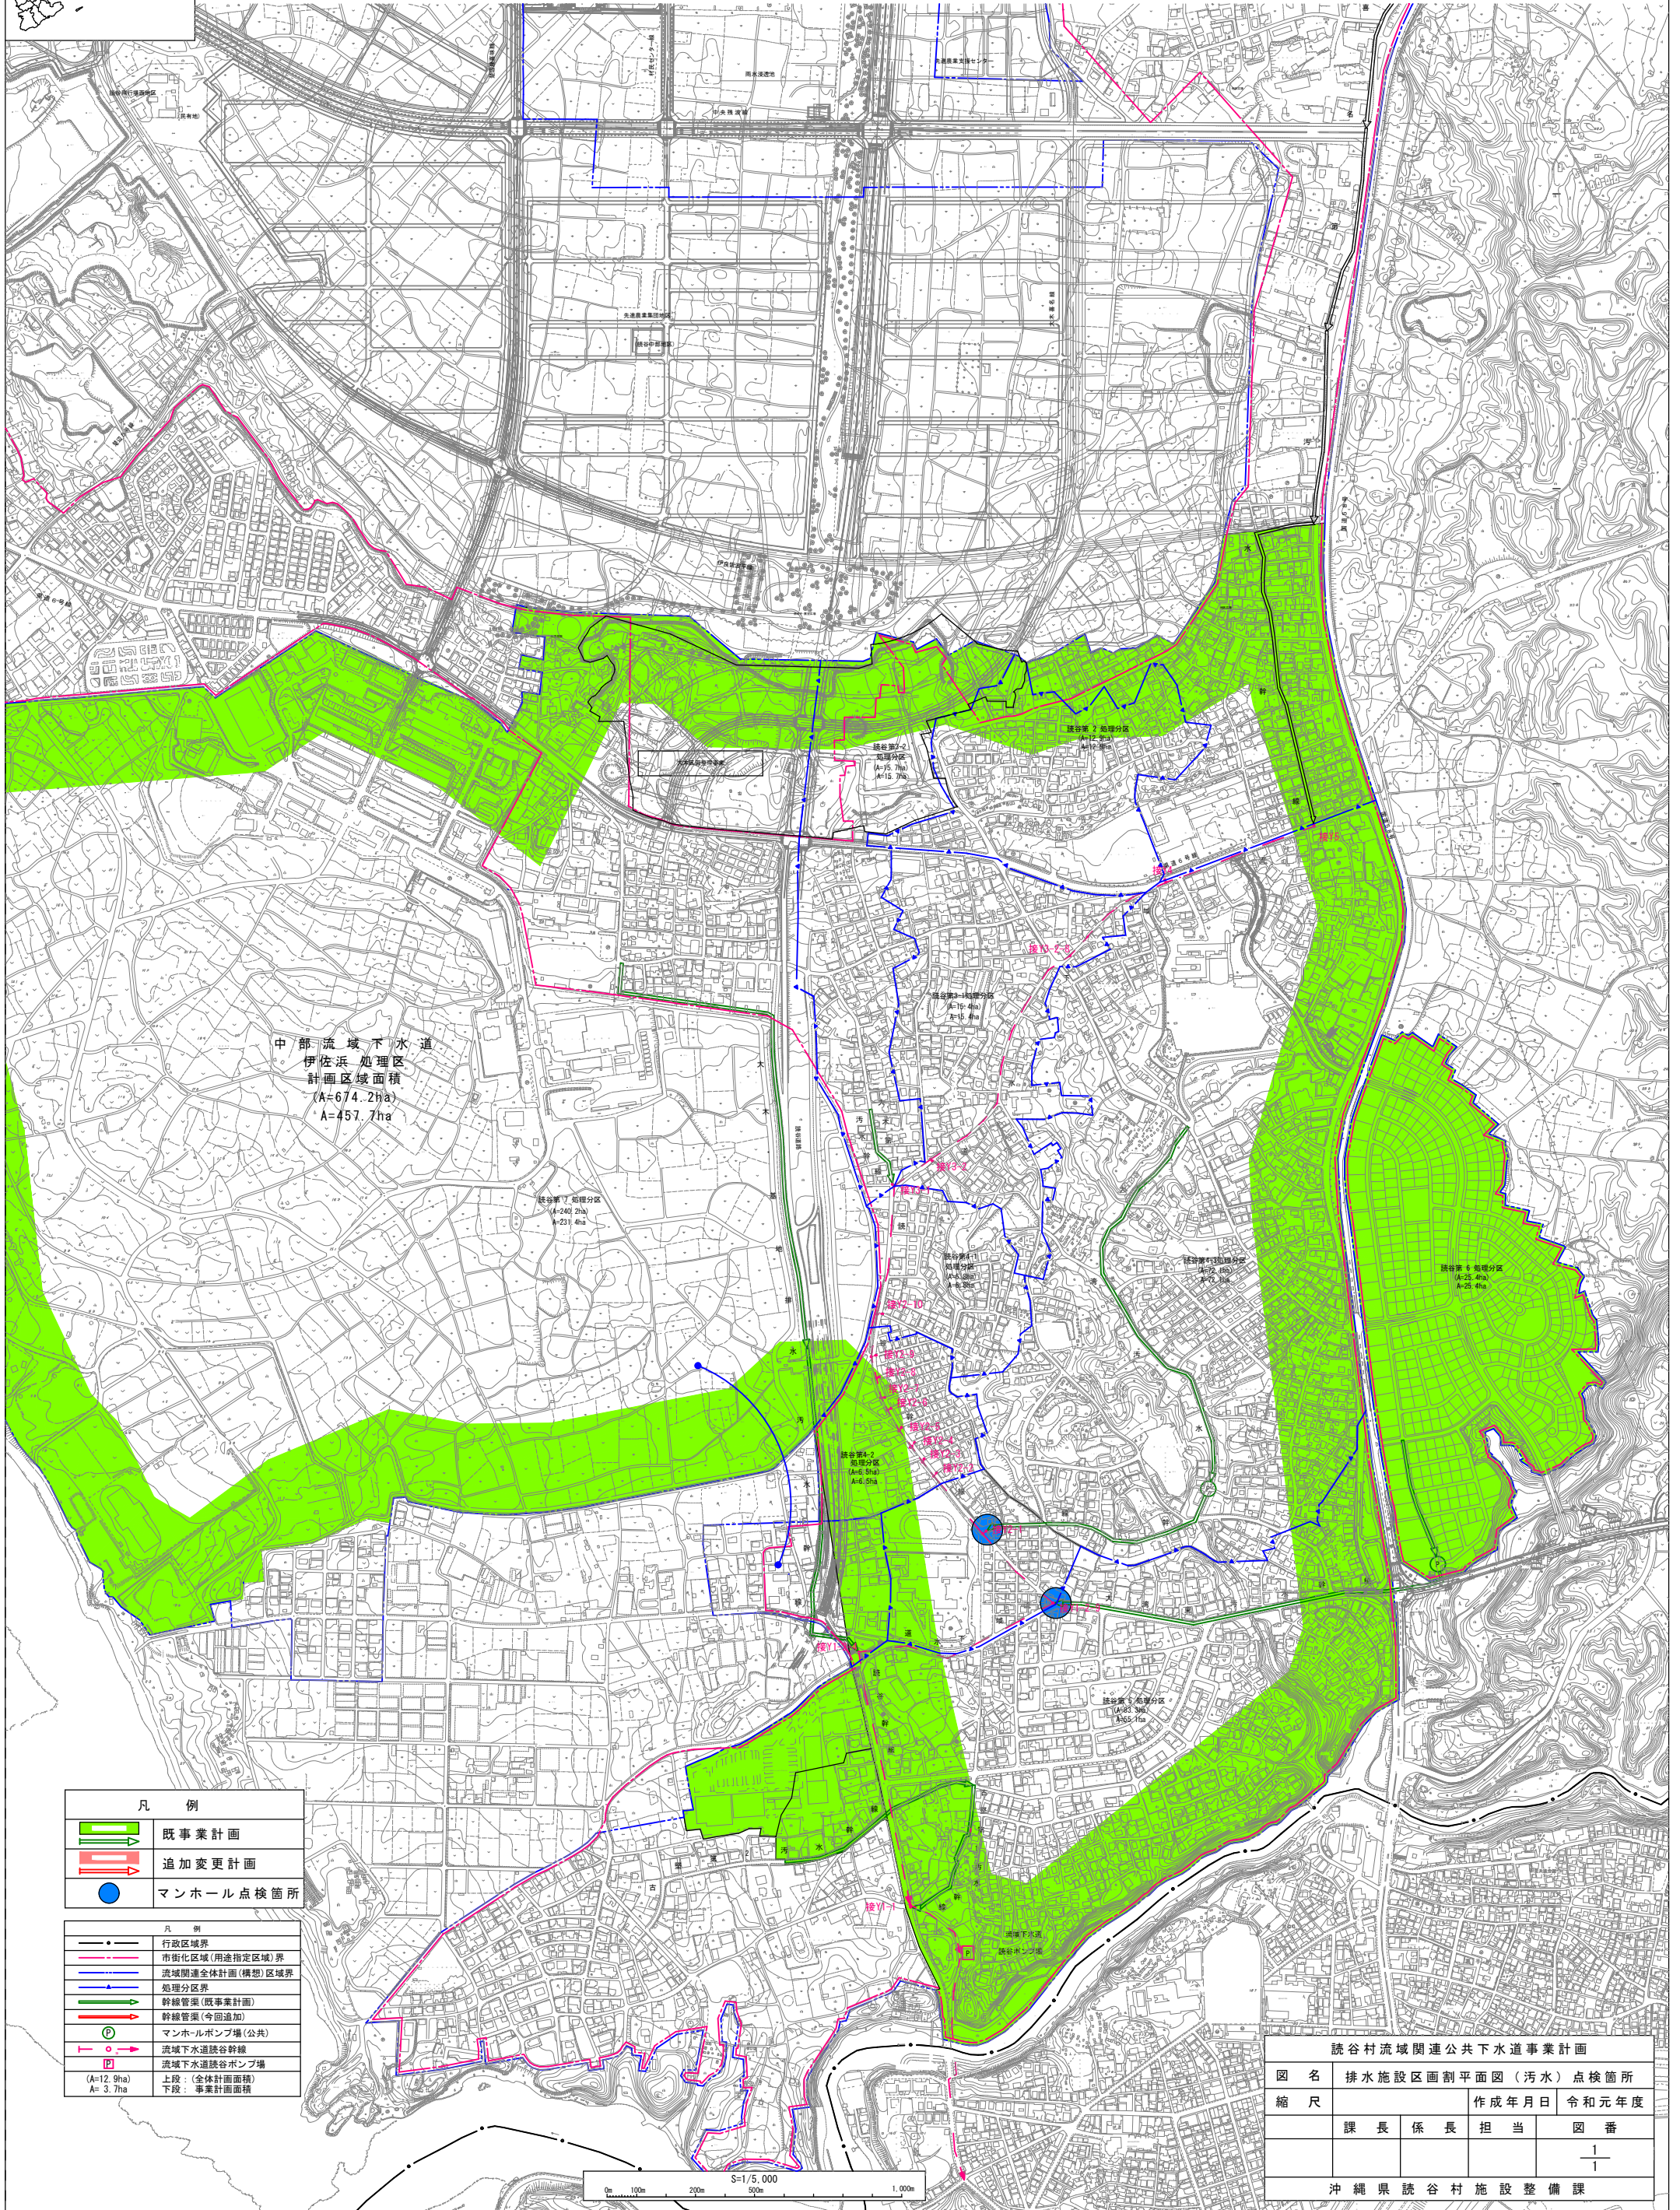


読谷村流域関連公共下水道事業計画 排水施設区画割平面図（污水）点検箇所

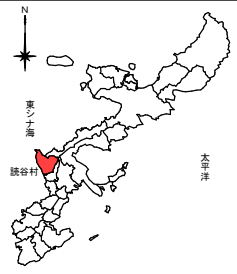

中部流域下水道
伊佐浜処理区
計画区域面積
A=674.2ha
A=457.7ha

凡 例	
	既事業計画
	追加変更計画
	マンホール点検箇所

凡 例	
	行政区域界
	市街化区域(用途指定区域)界
	流域関連全体計画(構想)区域界
	処理分區界
	幹線管渠(既事業計画)
	幹線管渠(今回追加)
	マンホールポンプ場(公共)
	流域下水道読谷幹線
	流域下水道読谷ポンプ場
	上段: (全体計画面積)
	下段: 事業計画面積

読谷村流域関連公共下水道事業計画			
図名	排水施設区画割平面図(污水)点検箇所		
縮尺		作成年月日	令和元年度
課長	係長	担当	図番
			1
沖縄県読谷村施設整備課			