


造成平面図

A 1 : S = 1/500

凡例

開発区域

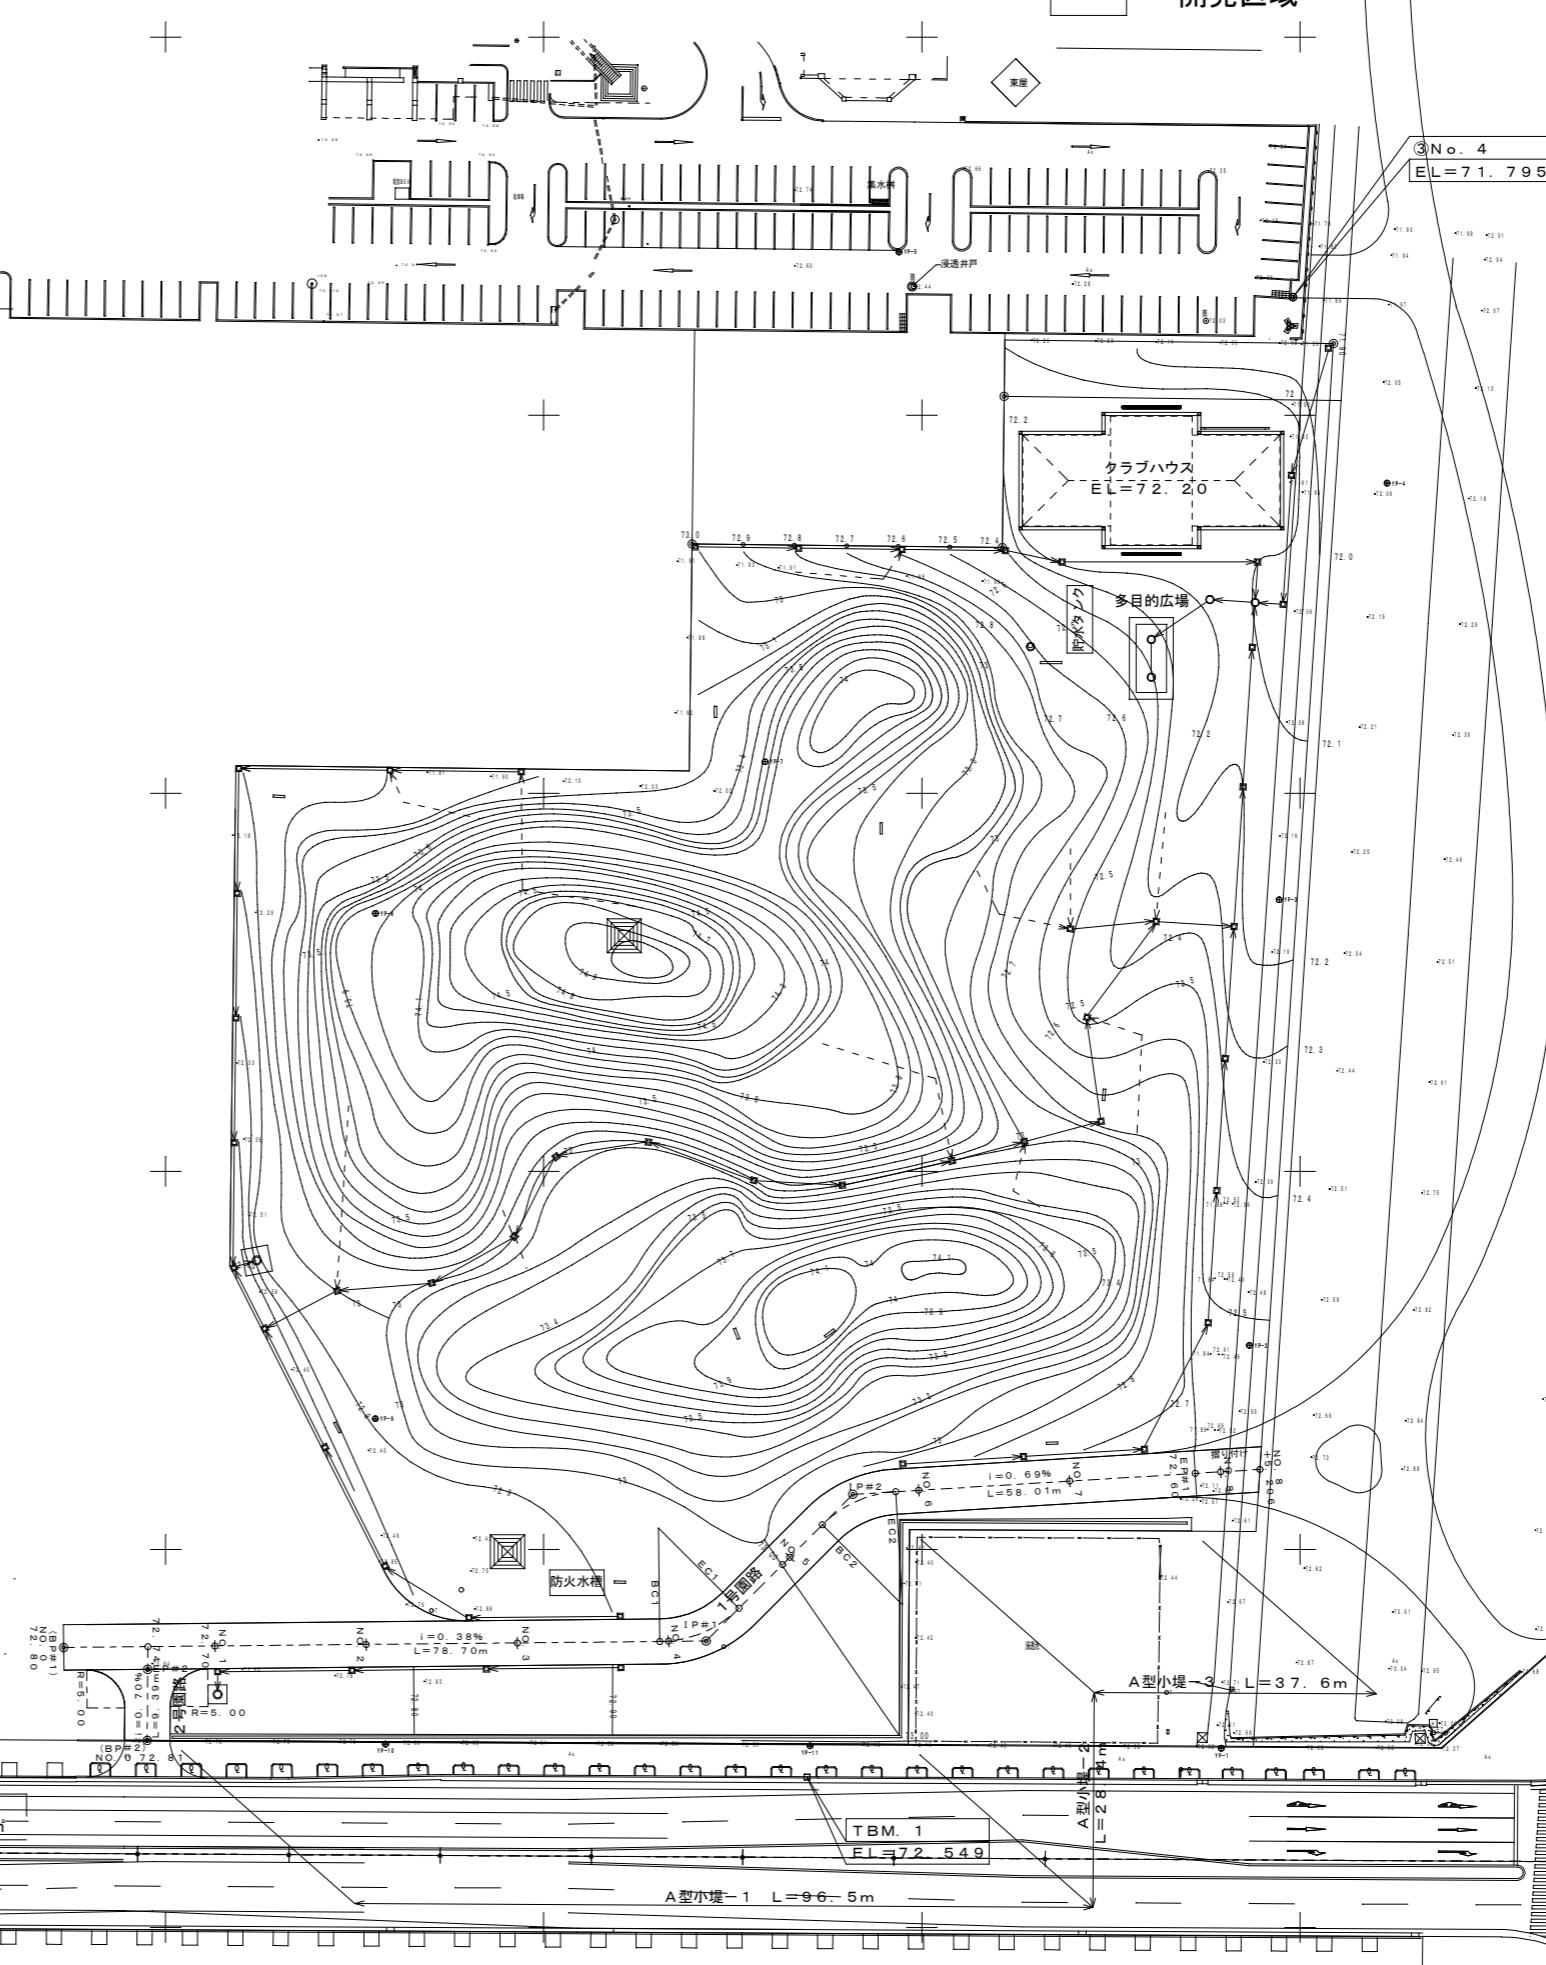

| | | |
|------|-----------------------------------|----------------|
| 工事名 | 平成29年度(仮称) 諸谷村パークゴルフ場整備工事 | |
| 図面名 | 造成平面図 | |
| 年月日 | 平成 30 年 3 月 | |
| 縮尺 | 図示 | 図面番号 47 葉中 4 葉 |
| 会社名 | 有限会社 有志建設・大武建設株式会社 特定建設工事共同企業体 | |
| 事業者名 | 諸谷村役場 建設整備部 都市計画課 | |