

地階ビット平面図 S=1:200

MEMO :



施工：(有)大協建設・八城建設(株)・勝建設
建設共同企業体

工事名称 読谷村庁舎建築工事
工事場所 読谷村字座喜味2901,2976,2977


図面名称：
地階ビット平面図

縮尺
S=1:200

図面番号
A-24
平成 年 月 日

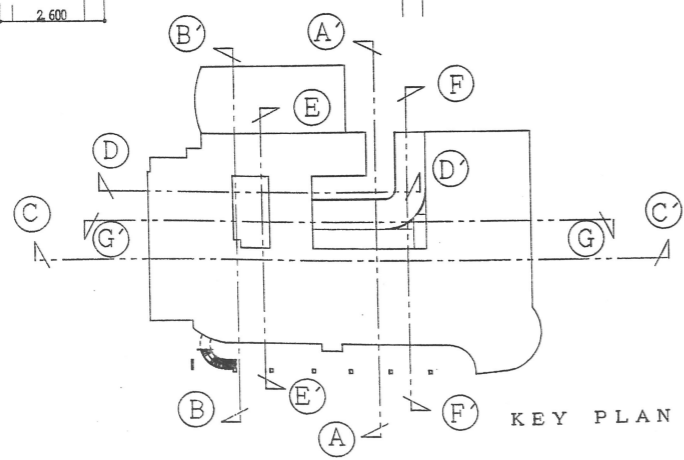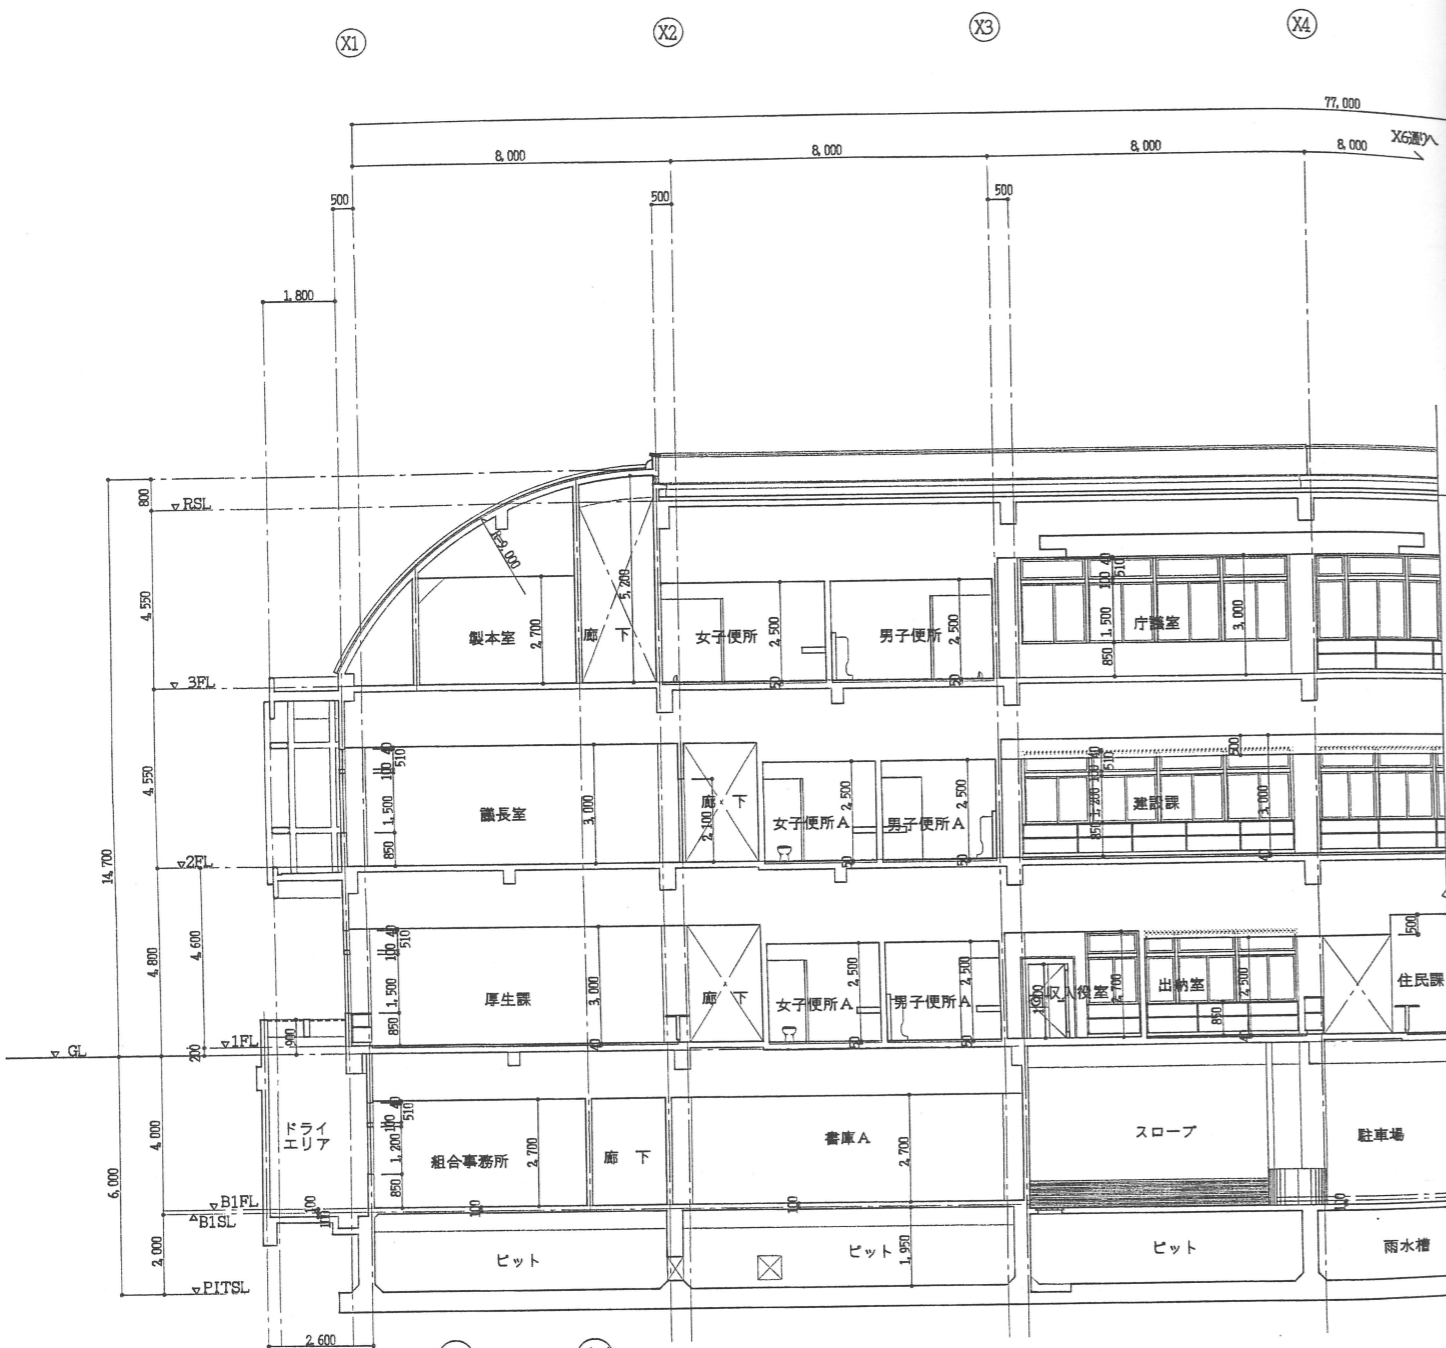

C-C' 断面図 S=1:100

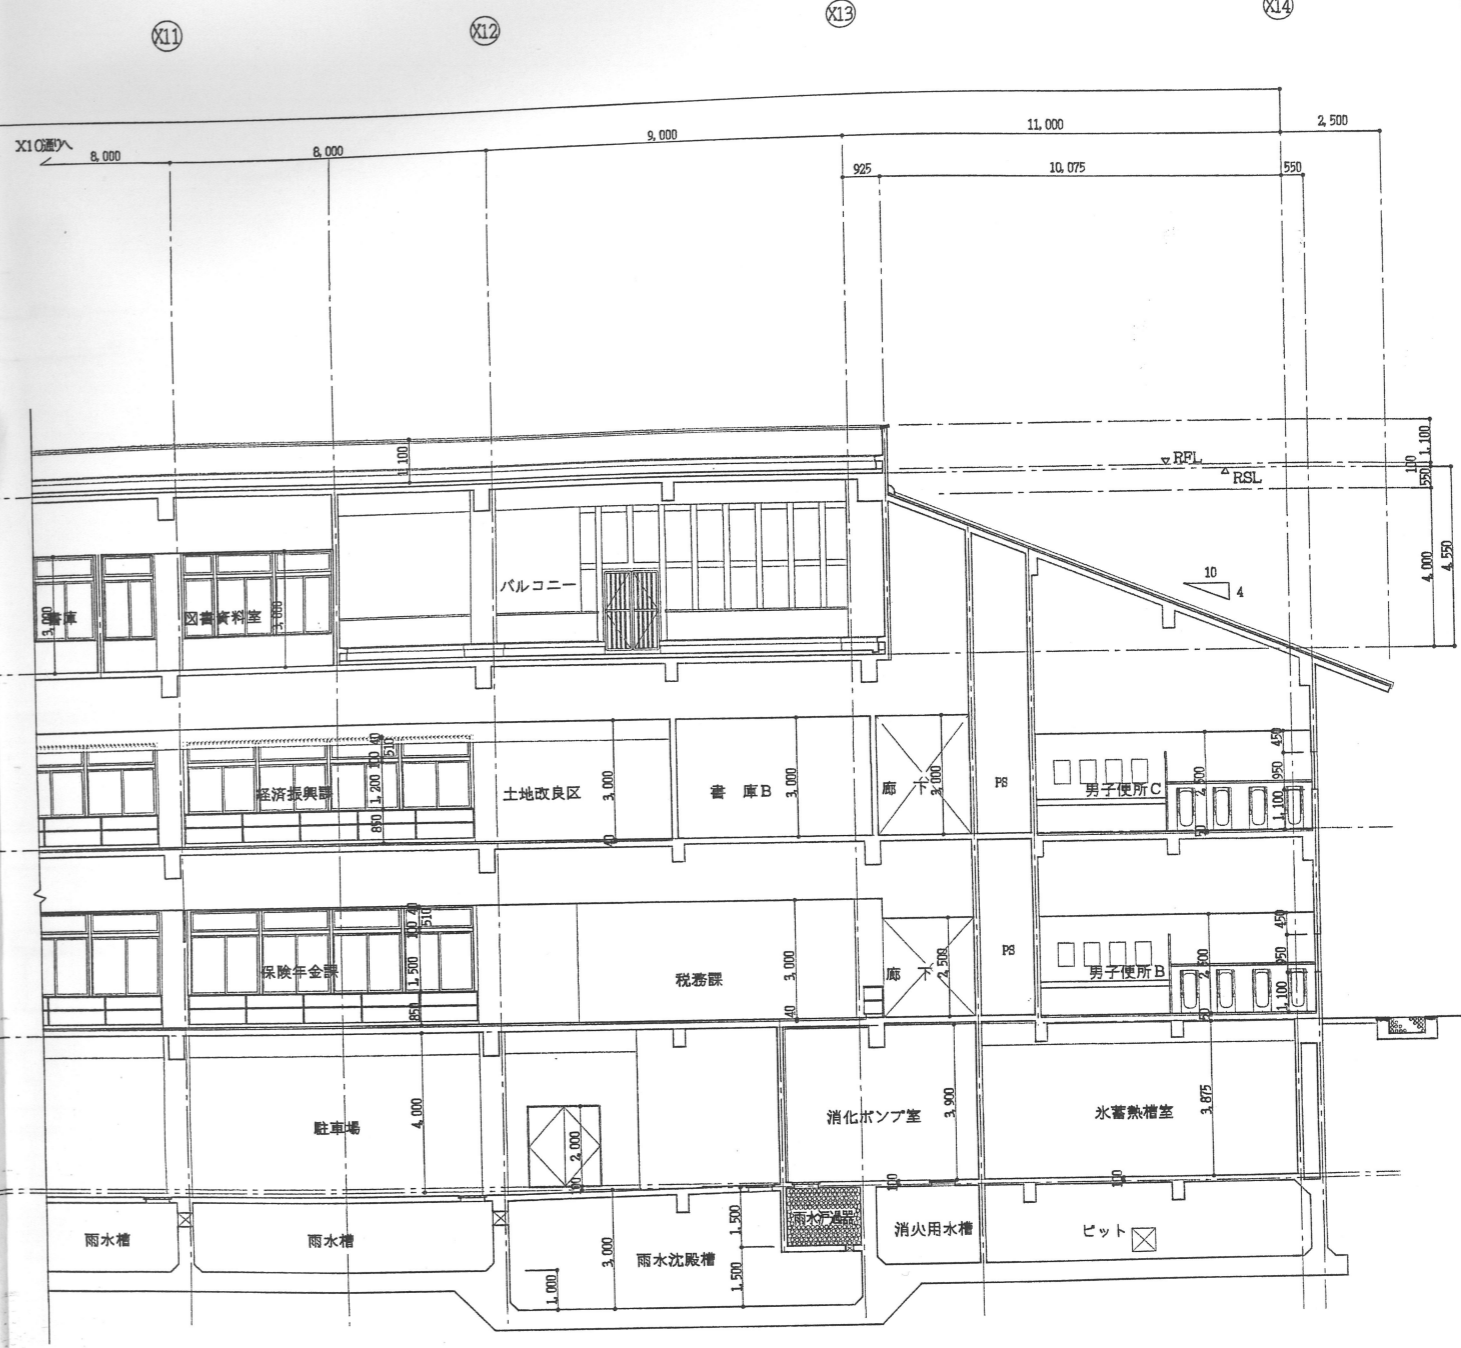

MEMO :

施工：(有)大協建設・八城建設(株)・勝建設
建設 共同 企業 体

工事名称 読谷村庁舎建築工事
工事場所 読谷村字座喜味2901,2976,2977

図面名称：断面図 ㉓
縮尺 S=1:100

図面番号 A-35
平成 年 月 日