


地籍併合全体平面図

S=1/1500

凡 例

- 浸透施設・調整池
- 擁壁計画
- 盛土法面(擁壁)
- 切土法面
- 地区計画範囲

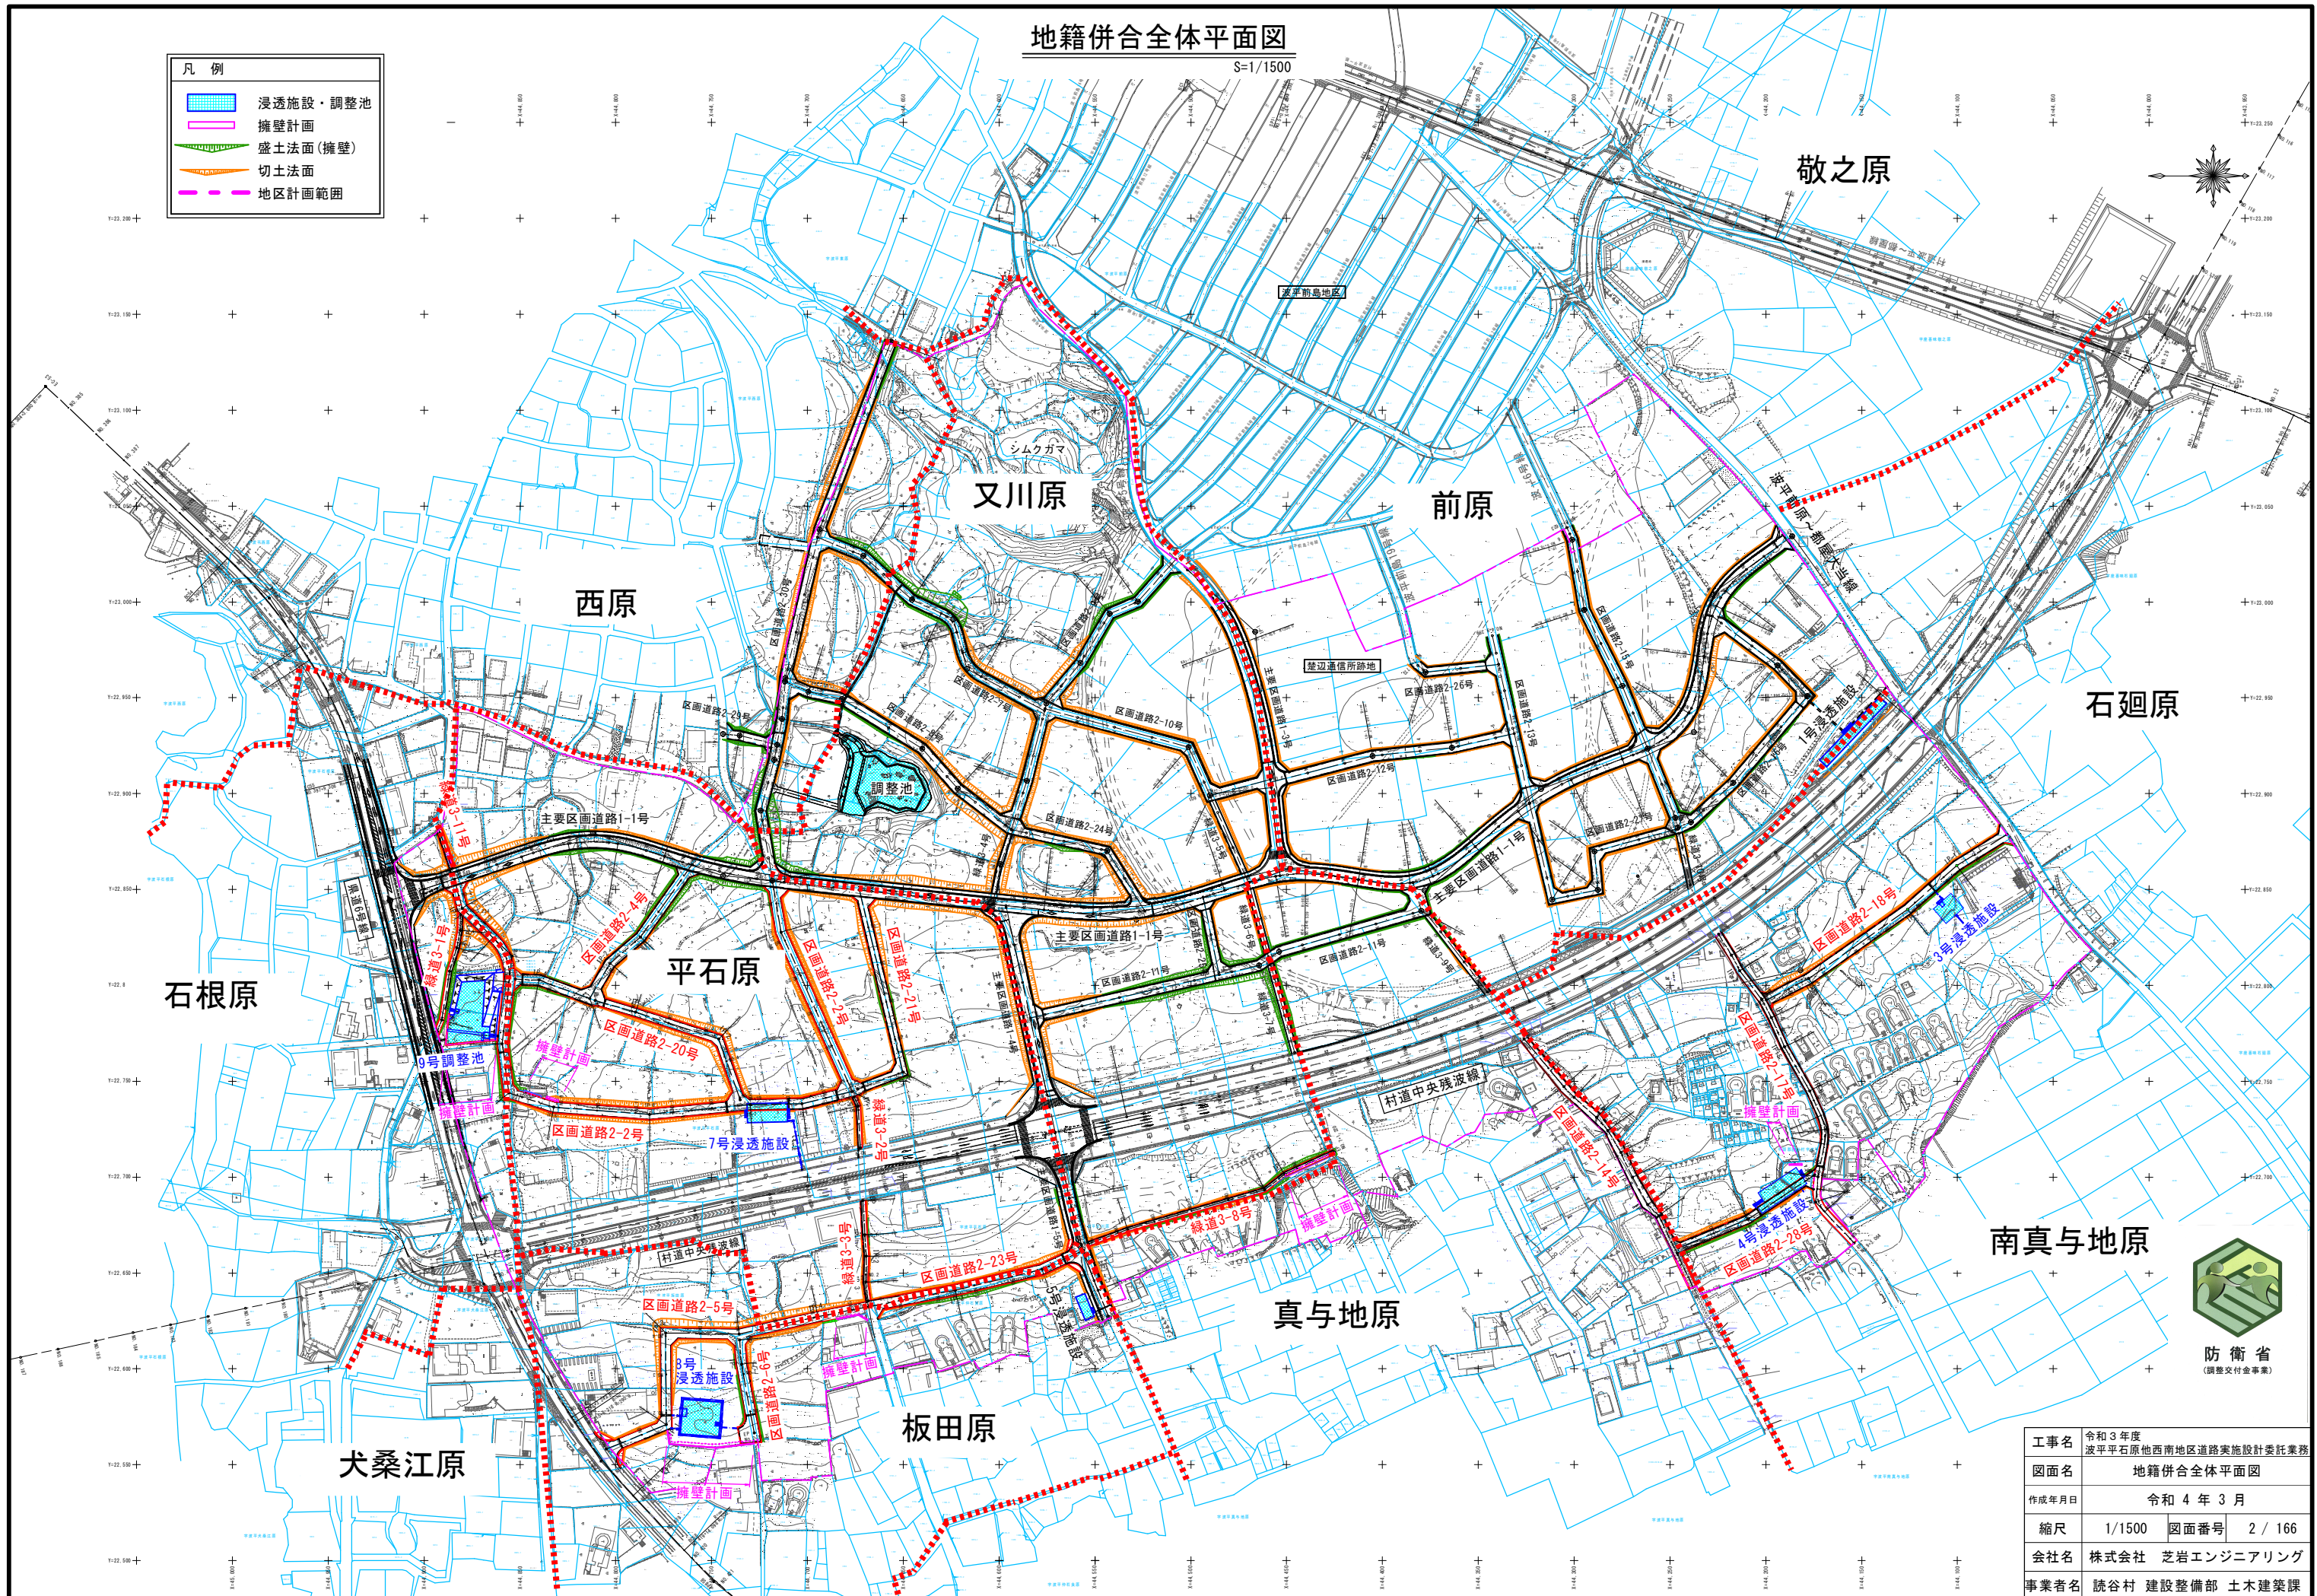

防衛省
(調整交付金事業)

工事名	令和3年度 波平石原他西南地区道路実施設計委託業務		
図面名	地籍併合全体平面図		
作成年月日	令和4年3月		
縮尺	1/1500	図面番号	2 / 166
会社名	株式会社 芝岩エンジニアリング		
事業者名	読谷村 建設整備部 土木建築課		