










中部広域都市計画地区計画の変更

(読谷村決定)


波平平原他西南地区地区計画

計画図 1

A1版 1:1,500 A3版 1:3,000

凡 例	
	沿道住宅地区
	田園住宅地区
	道路位置指定等
	公園
	調整池
	樹林・草地、墓地等
	地区計画区域
	大字界
	小字界

公園名	
①	シムクガク公園
②	又川原公園
③	前原公園
④	南真与地原公園

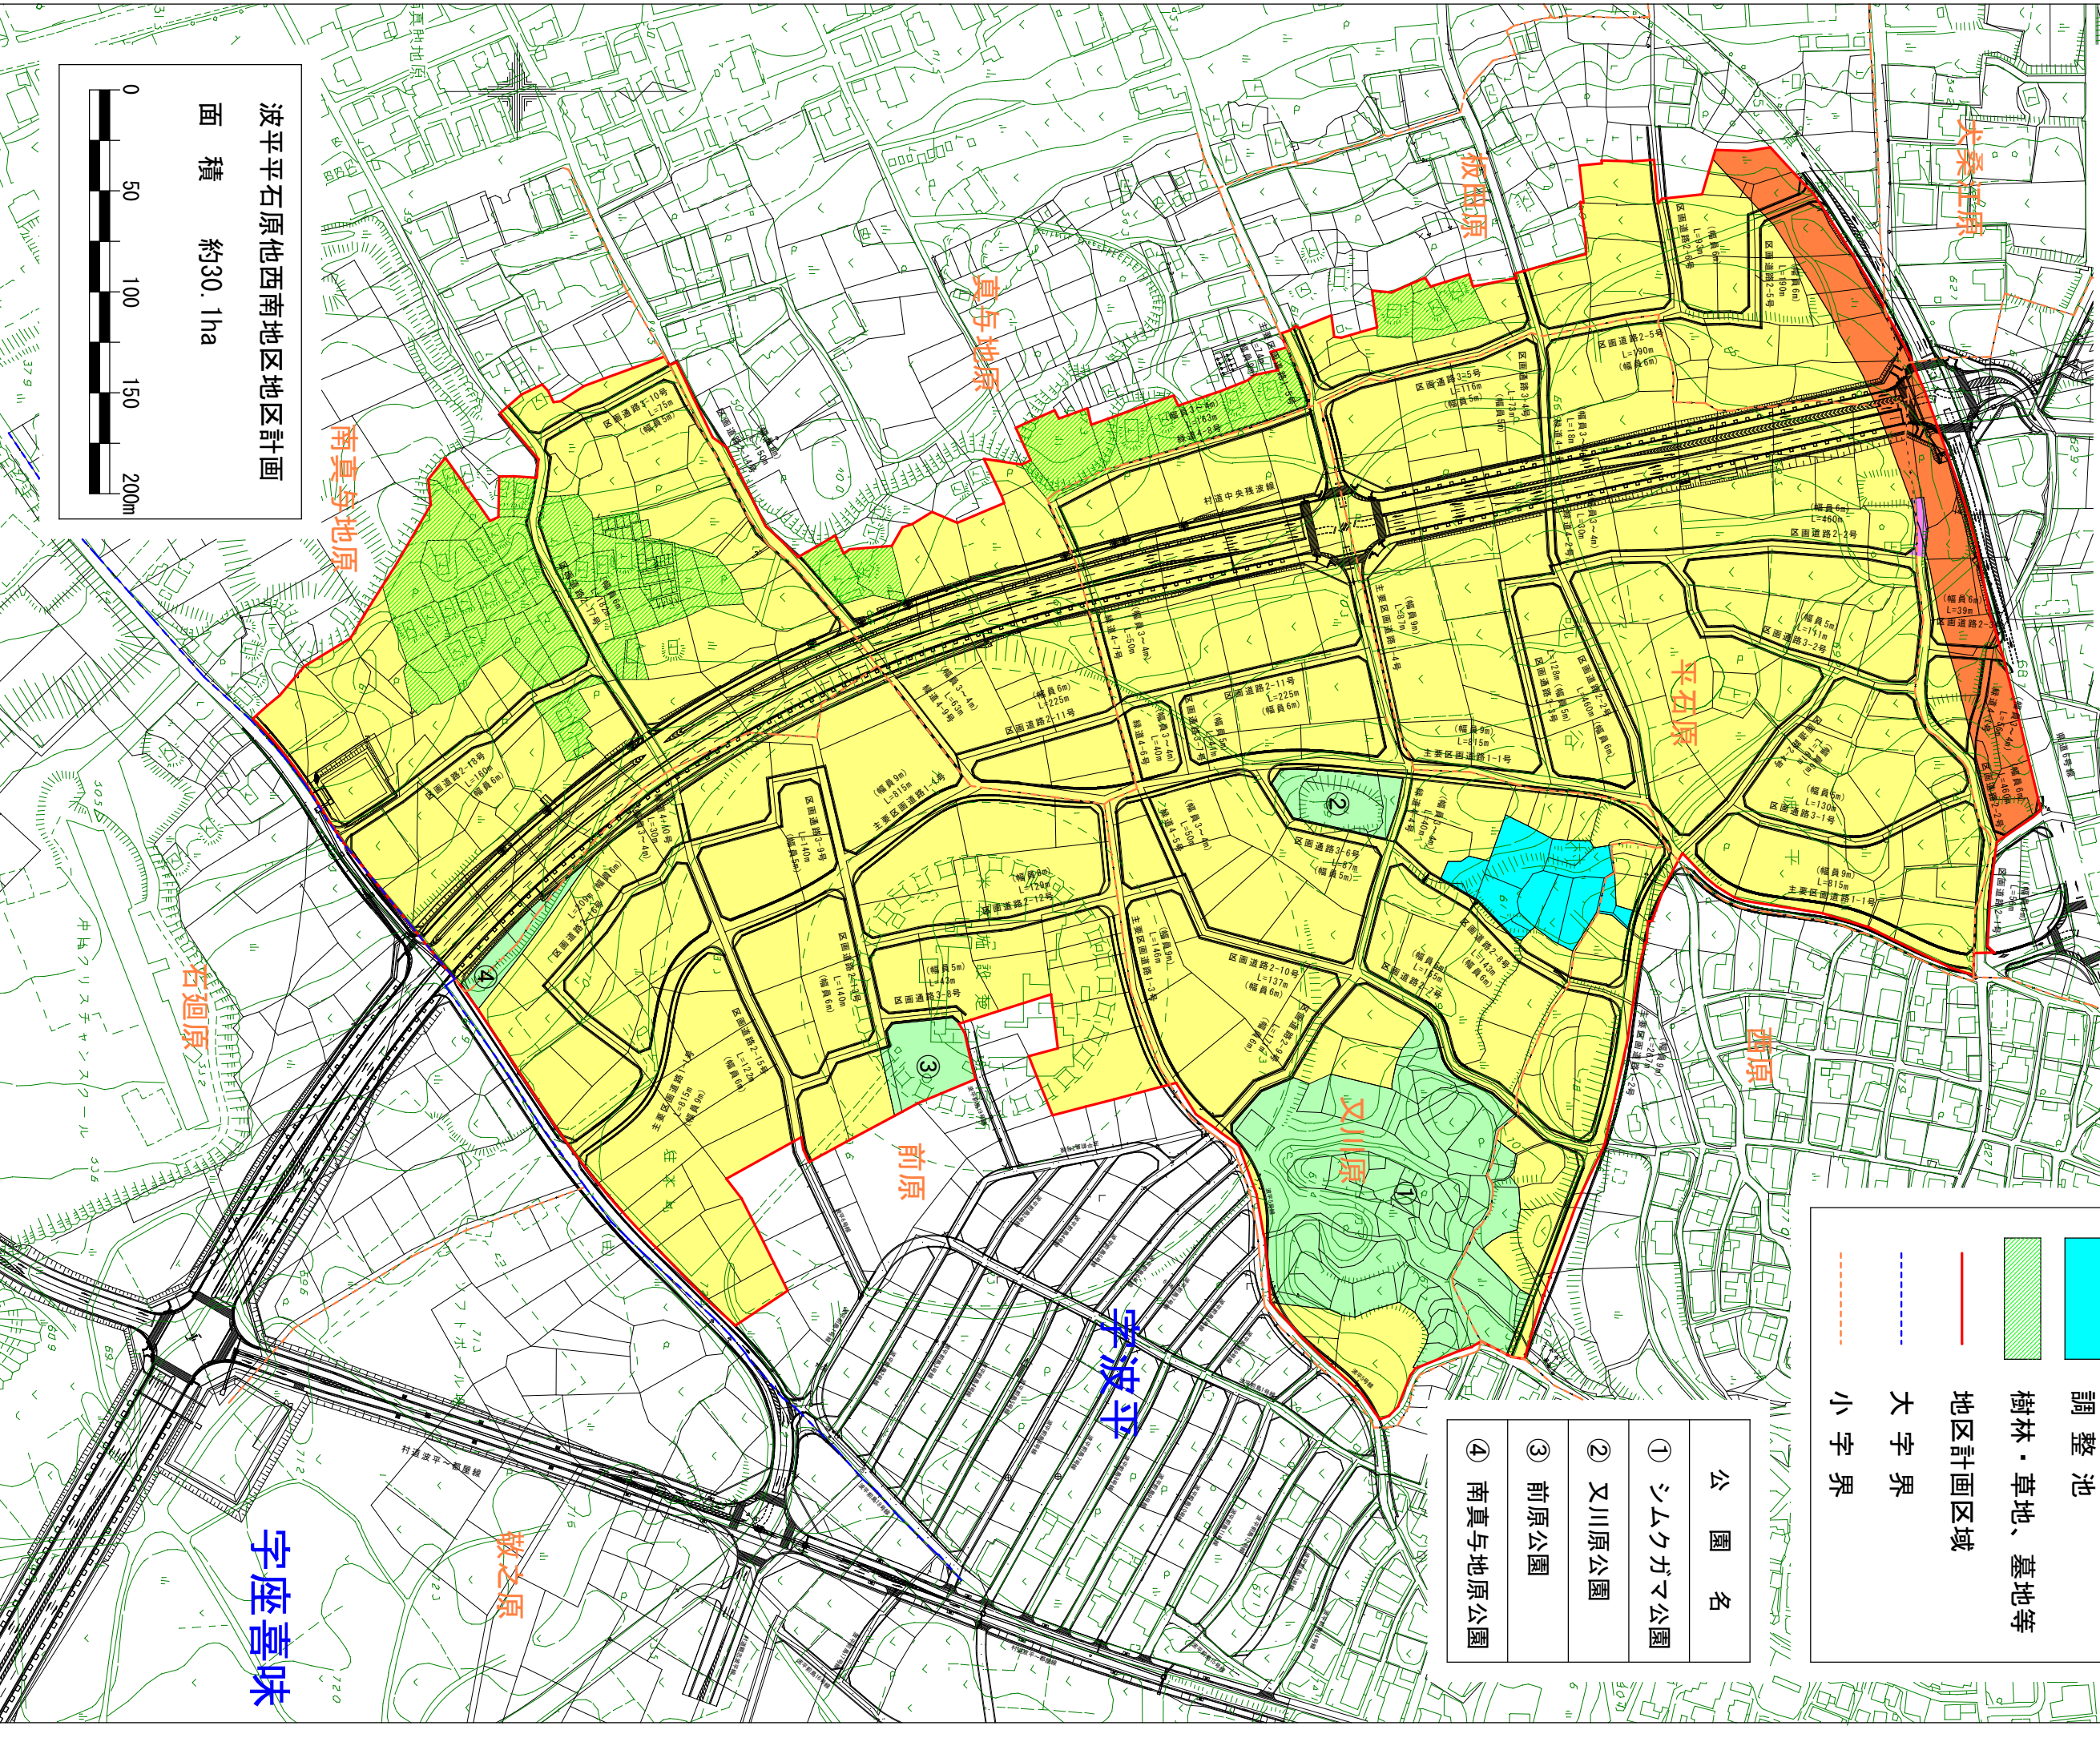

波平平原他西南地区地区計画
面積 約30.1ha

