

議案第47号

令和6年度 古堅中学校防音機器復旧工事請負契約について

令和6年7月31日指名競争入札に付した工事について、下記のとおり請負契約を締結するため、読谷村議会の議決に付すべき契約及び財産の取得又は処分に関する条例（昭和47年読谷村条例第10号）第2条の規定により、議会の議決を求めます。

記

- | | |
|----------|---|
| 1 契約の目的 | 令和6年度 古堅中学校防音機器復旧工事 |
| 2 契約の方法 | 指名競争入札による契約 |
| 3 契約の金額 | 金168,300,000円 |
| 4 契約の相手方 | 住 所 沖縄市南桃原四丁目33番3号
商号又は名称 三建設備株式会社・有限会社良政産業
特定建設工事共同企業体
氏 名 三建設備株式会社
代表取締役 宮里 真由美 |

令和6年8月15日提出

読谷村長 石 嶺 傳 實

収入印紙

貼付欄

建設工事仮請負契約書

1. 工 事 名 令和6年度 古堅中学校防音機器復旧工事

2. 工 事 場 所 読谷村字伊良皆297番地

3. 工 期 自 読谷村議会の議決を経た翌日
至 令和 7 年 2 月 28 日

4. 工事を施工しない日
工事を施工しない時間帯

5. 請 負 代 金 額 ￥168,300,000-

〔うち取引に係る消費税
及び地方消費税の額〕 ￥15,300,000-

6. 契 約 保 証 金 ￥16,830,000-

7. 解体工事に要する費用等

建設工事が、建設工事に係る資材の再資源化等に関する法律（平成12年法律第104号）第9条第1項に規定する対象建設工事の場合は、(1)分別解体等の方法、(2)解体工事に要する費用、(3)再資源化等をする施設の名称及び所在地、(4)再資源化等に要する費用について別紙のとおりとする。

8. 特 約 事 項 な し

上記の工事について、発注者と受注者とはおのの対等な立場における合意に基づいて、別添の条項によって請負契約を締結し、信義に従って誠実にこれを履行するものとする。

三建設備株式会社外1社は、別紙特定建設工事共同企業体協定書により頭書の工事を連帯して請負う。

本契約の証として本書3通を作成し、当事者記名押印のうえ各自1通を保有する。

令和 6 年 8 月 7 日

発 注 者 読谷村長 石嶺 傳實

受 注 者 三建設備株式会社・有限会社良政産業 特定建設工事共同企業体

代 表 者 住 所 沖縄県沖縄市南桃原四丁目33番3号

商号又は名称 三建設備株式会社

氏 名 代表取締役 宮里 真由美


構 成 員 住 所 沖縄県中頭郡読谷村大木470番地


商号又は名称 有限会社良政産業

氏 名 代表取締役 比嘉 良昭


工事名：令和6年度 古堅中学校防音機器復旧工事

入札業者	入札結果		
	回数	最高額(円)	最低額(円)
(株)世名城・(有)エコ電水 特定建設工事共同企業体 (株)琉建工業・長浜設備 特定建設工事共同企業体 三建設備(株)・(有)良政産業 特定建設工事共同企業体 (有)万代設備・(株)知花電設 特定建設工事共同企業体 (株)比謝川電気・(有)読谷電気水道工事社 特定建設工事共同企業体	第1回目	(株)琉建工業・長浜設備 特定建設工事共同企業体 (157,000,000)	三建設備(株)・(有)良政産業 特定建設工事共同企業体 (153,000,000)
(株)テクノ工業・(有)名設 特定建設工事共同企業体 (株)おきさん・山城設備 特定建設工事共同企業体			

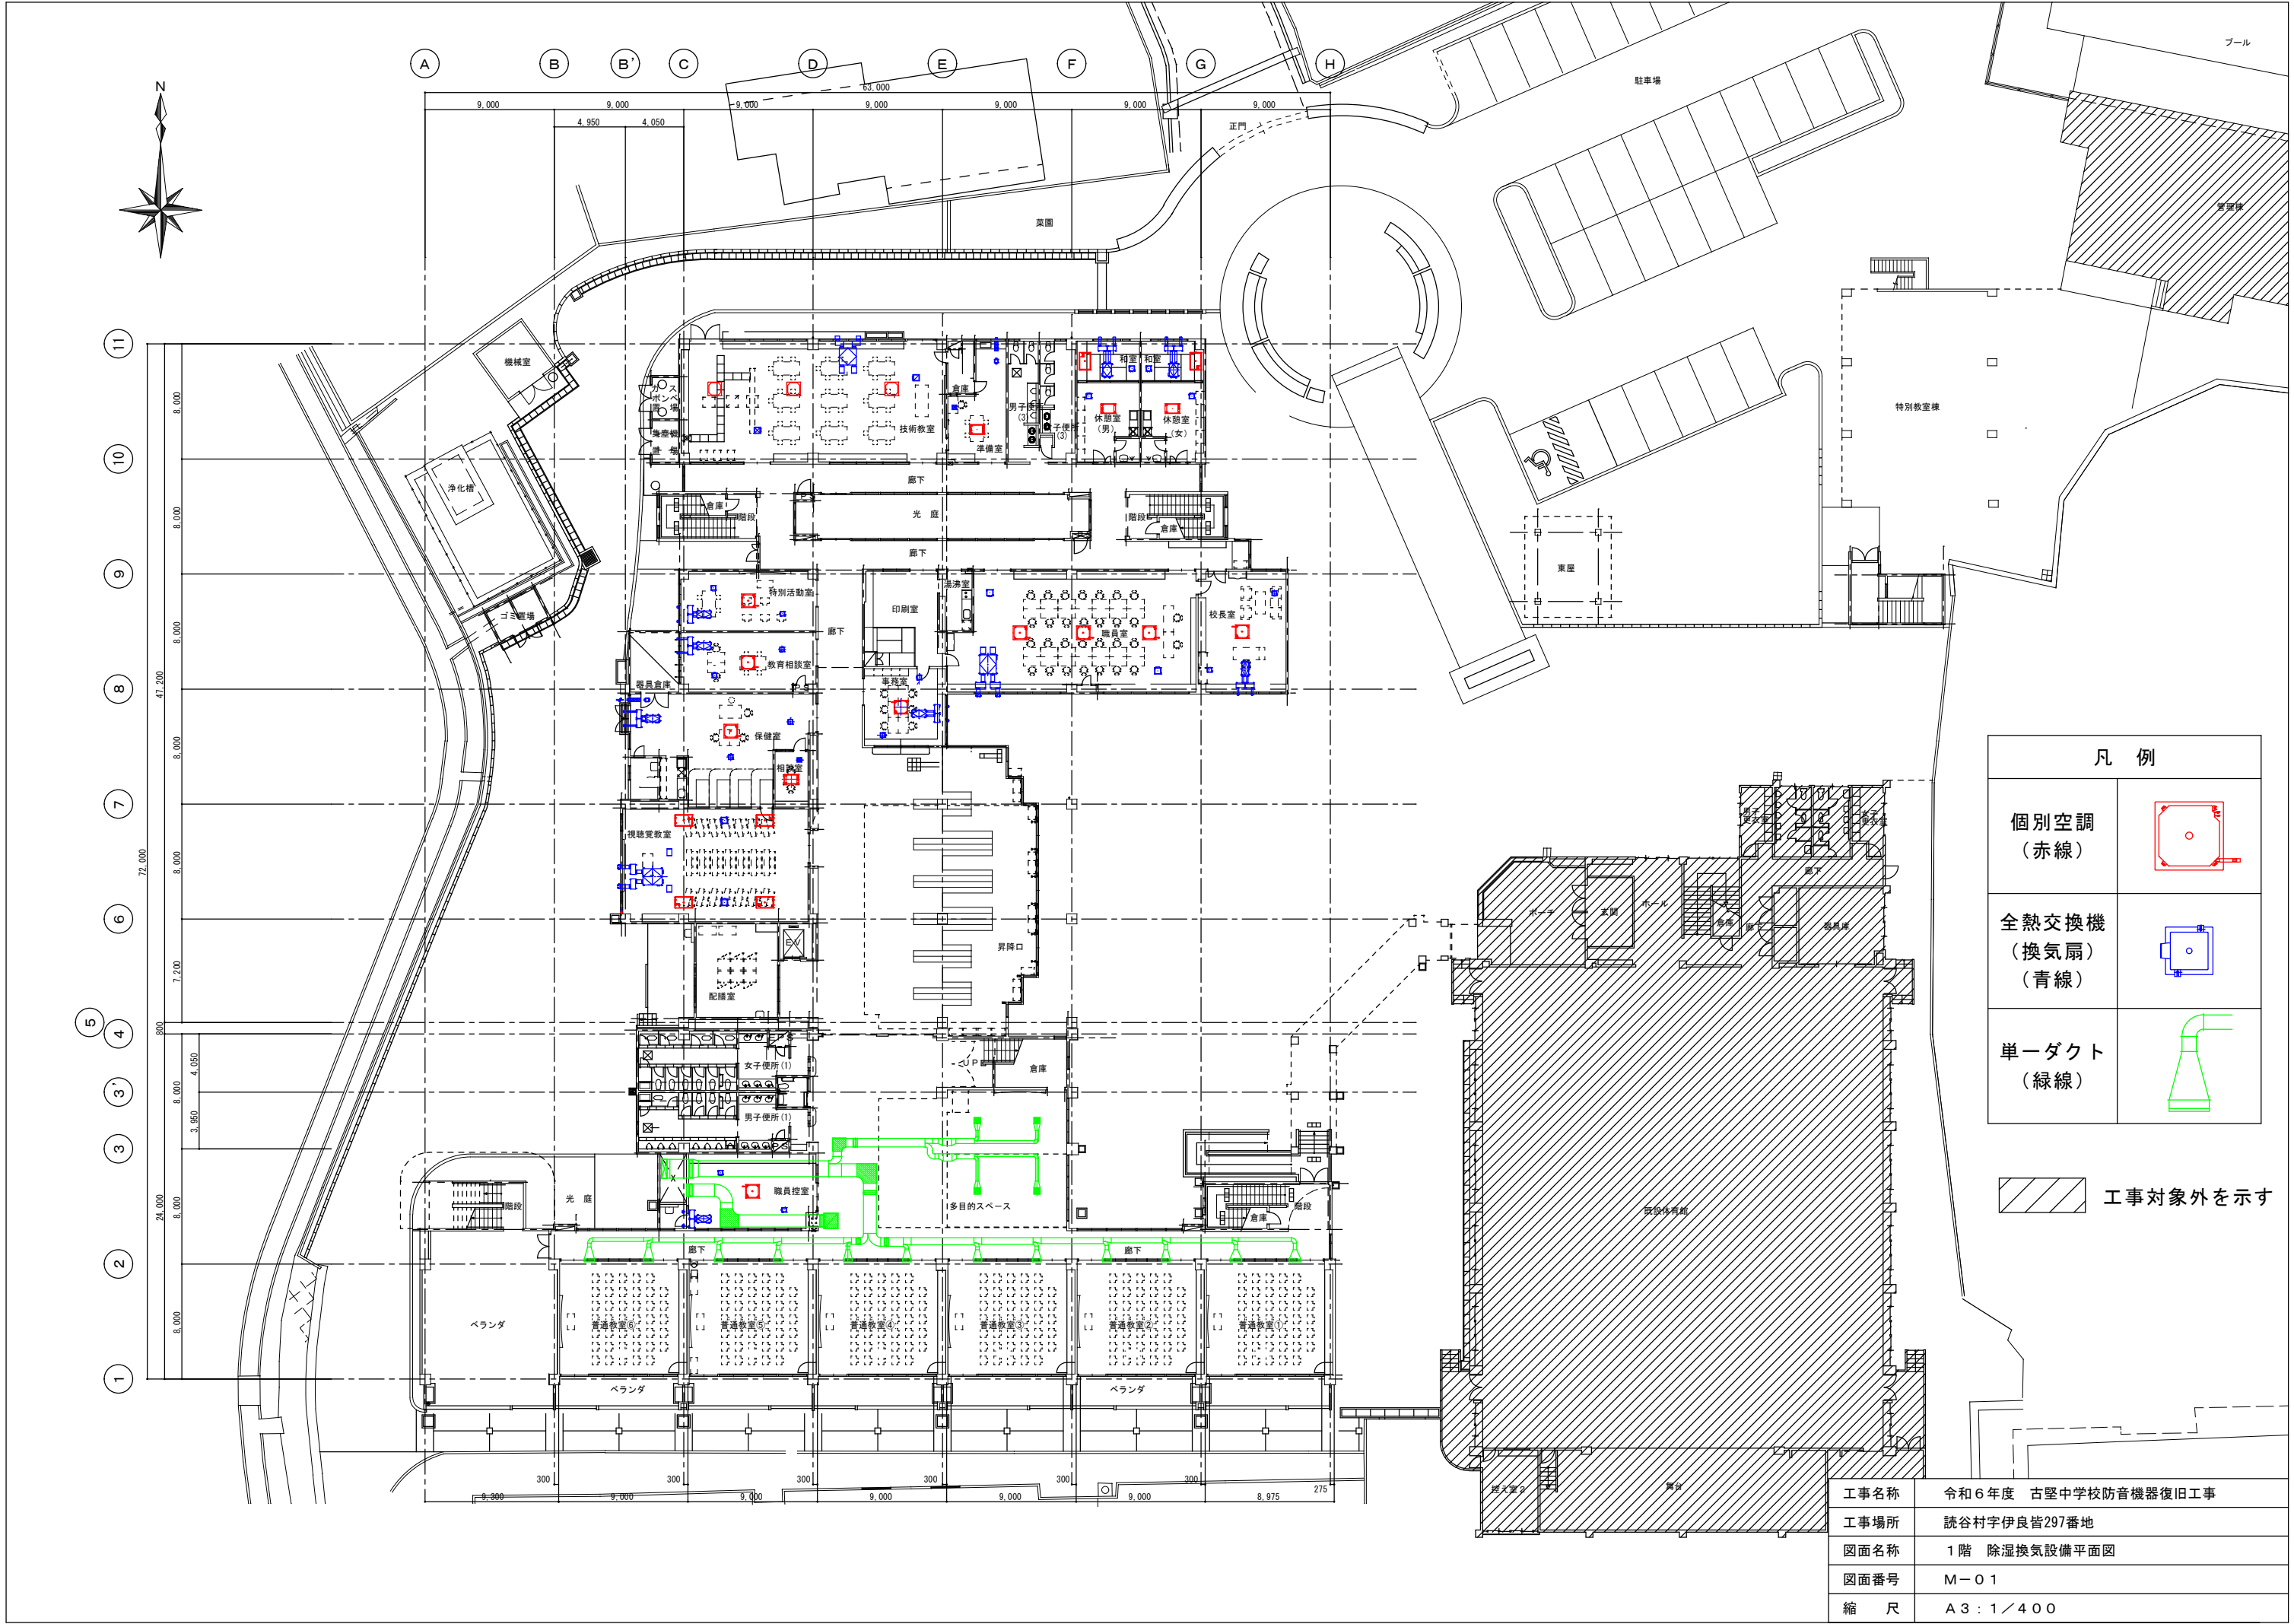

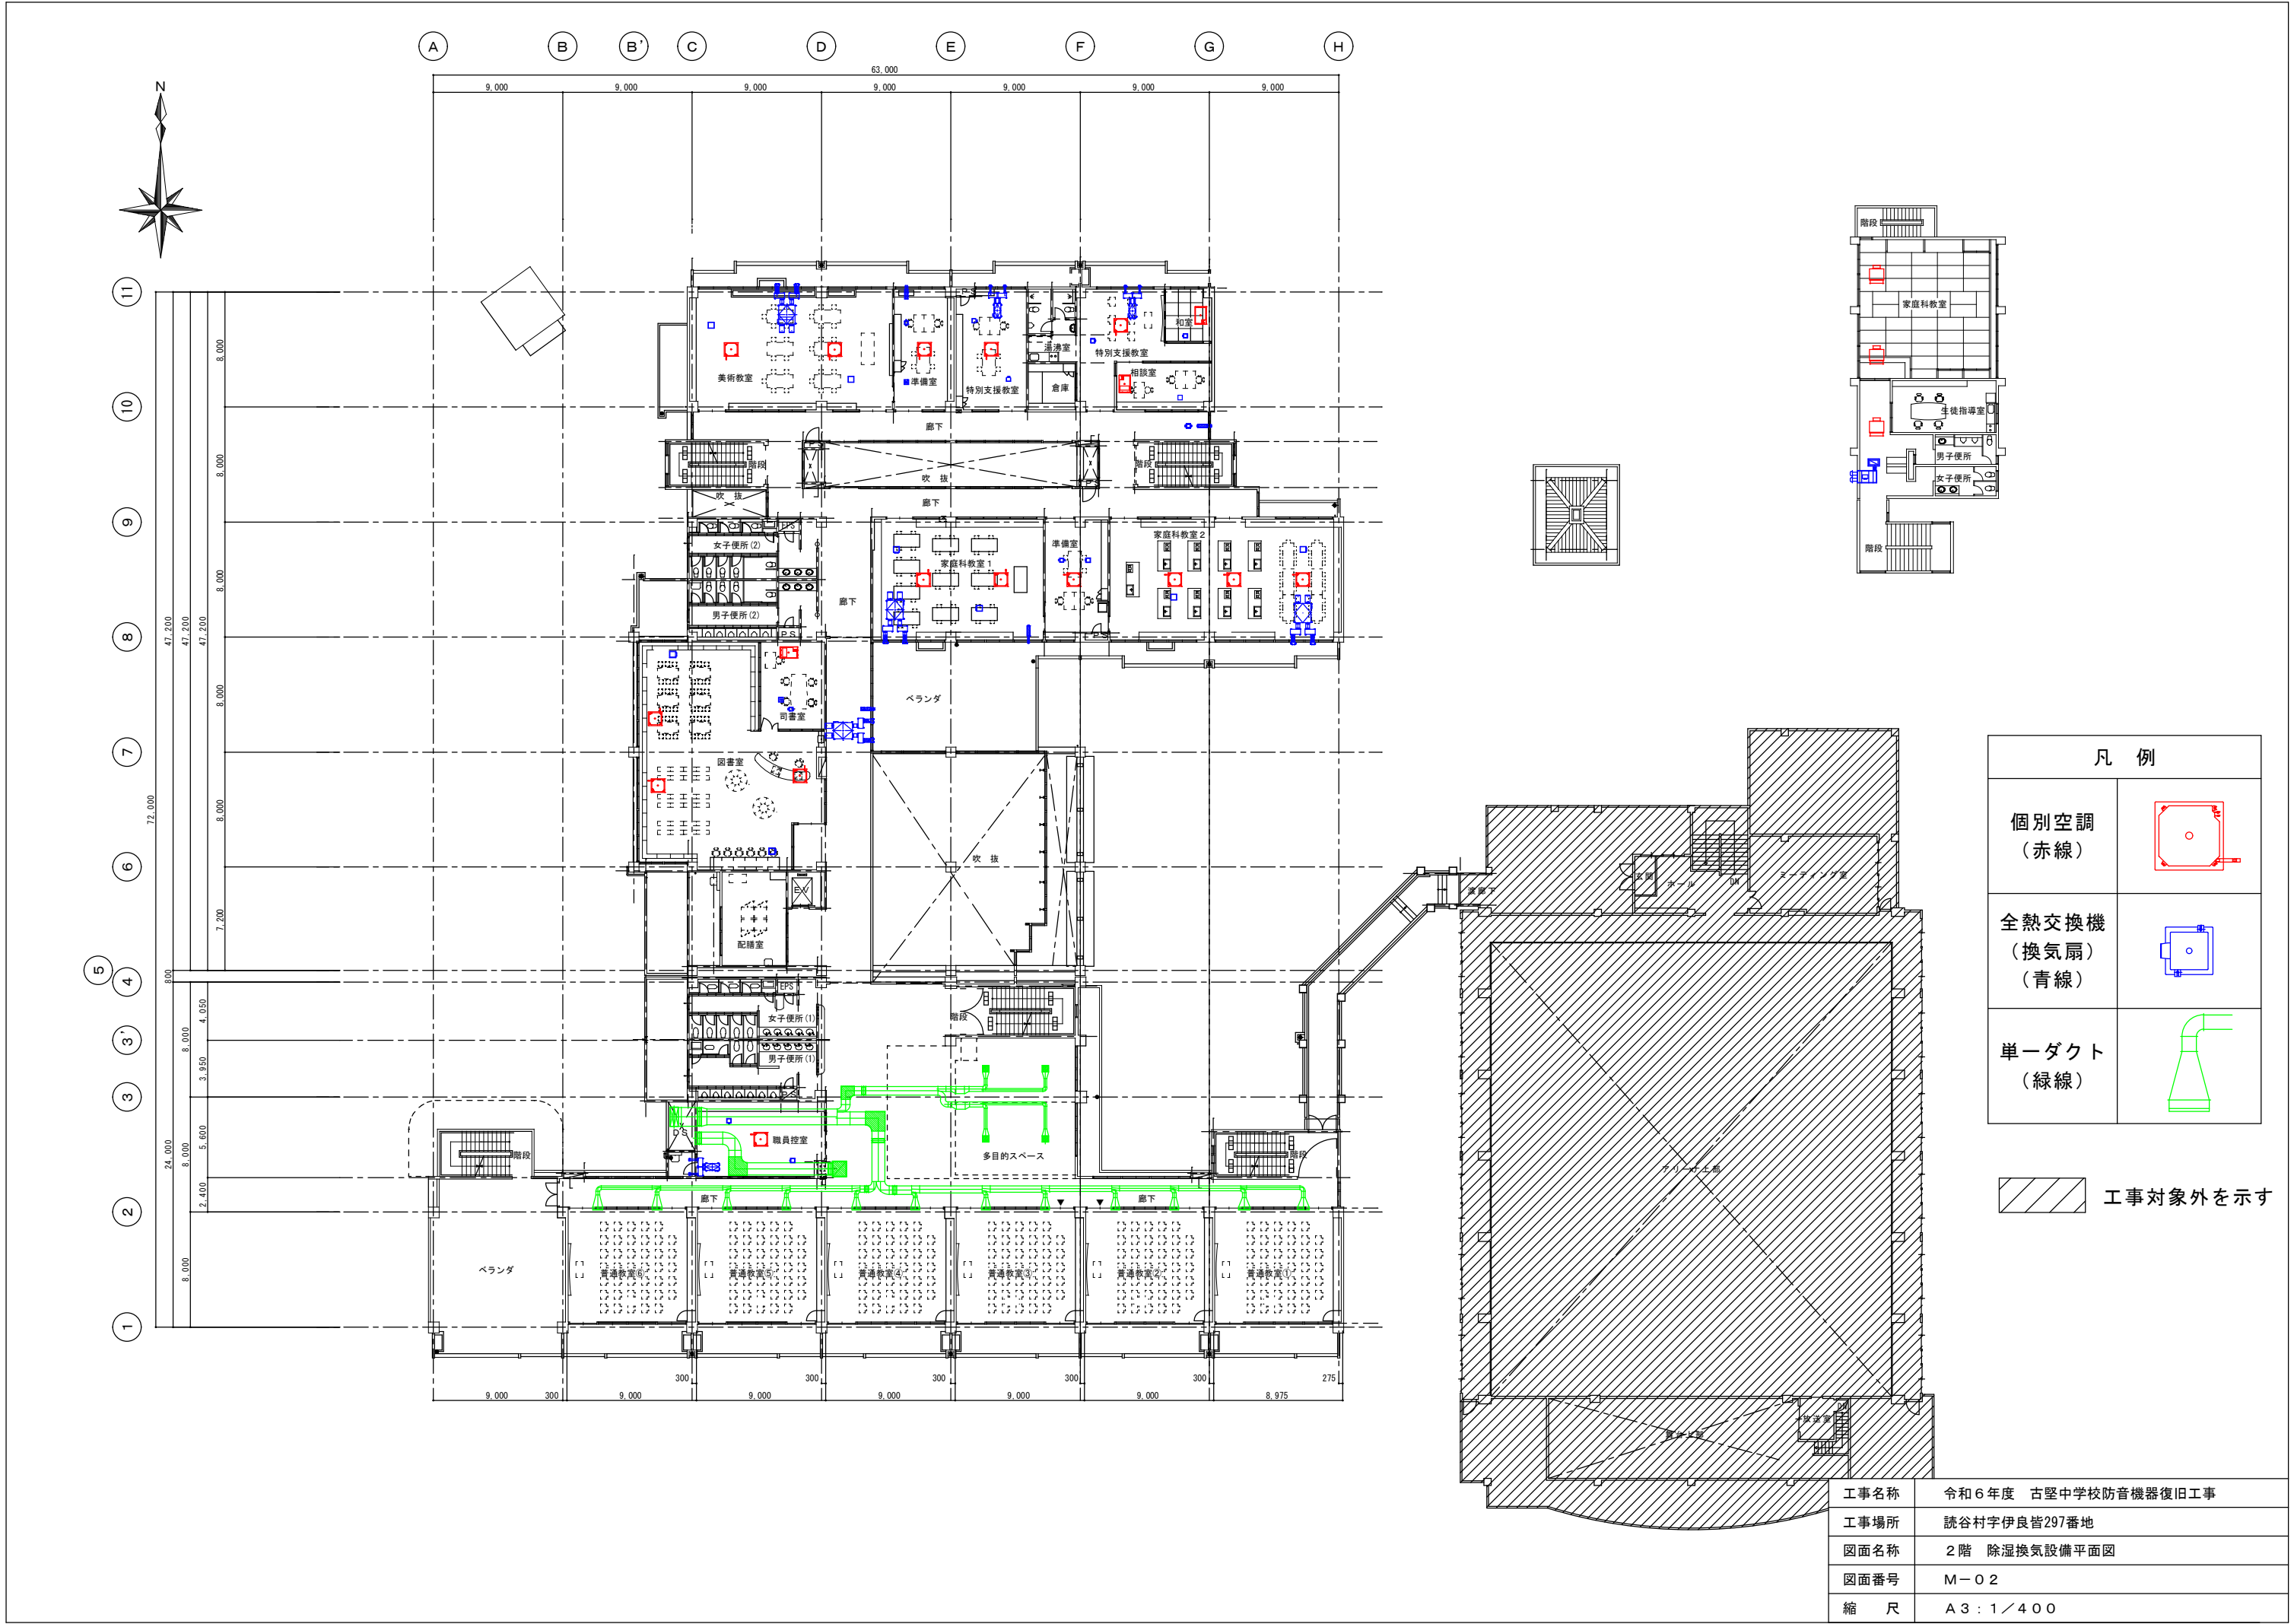



工事名称	令和6年度 古堅中学校防音機器復旧工事
工事場所	読谷村字伊良皆297番地
図面名称	2階 除湿換気設備平面図
図面番号	M-02
縮 尺	A3 : 1 / 400

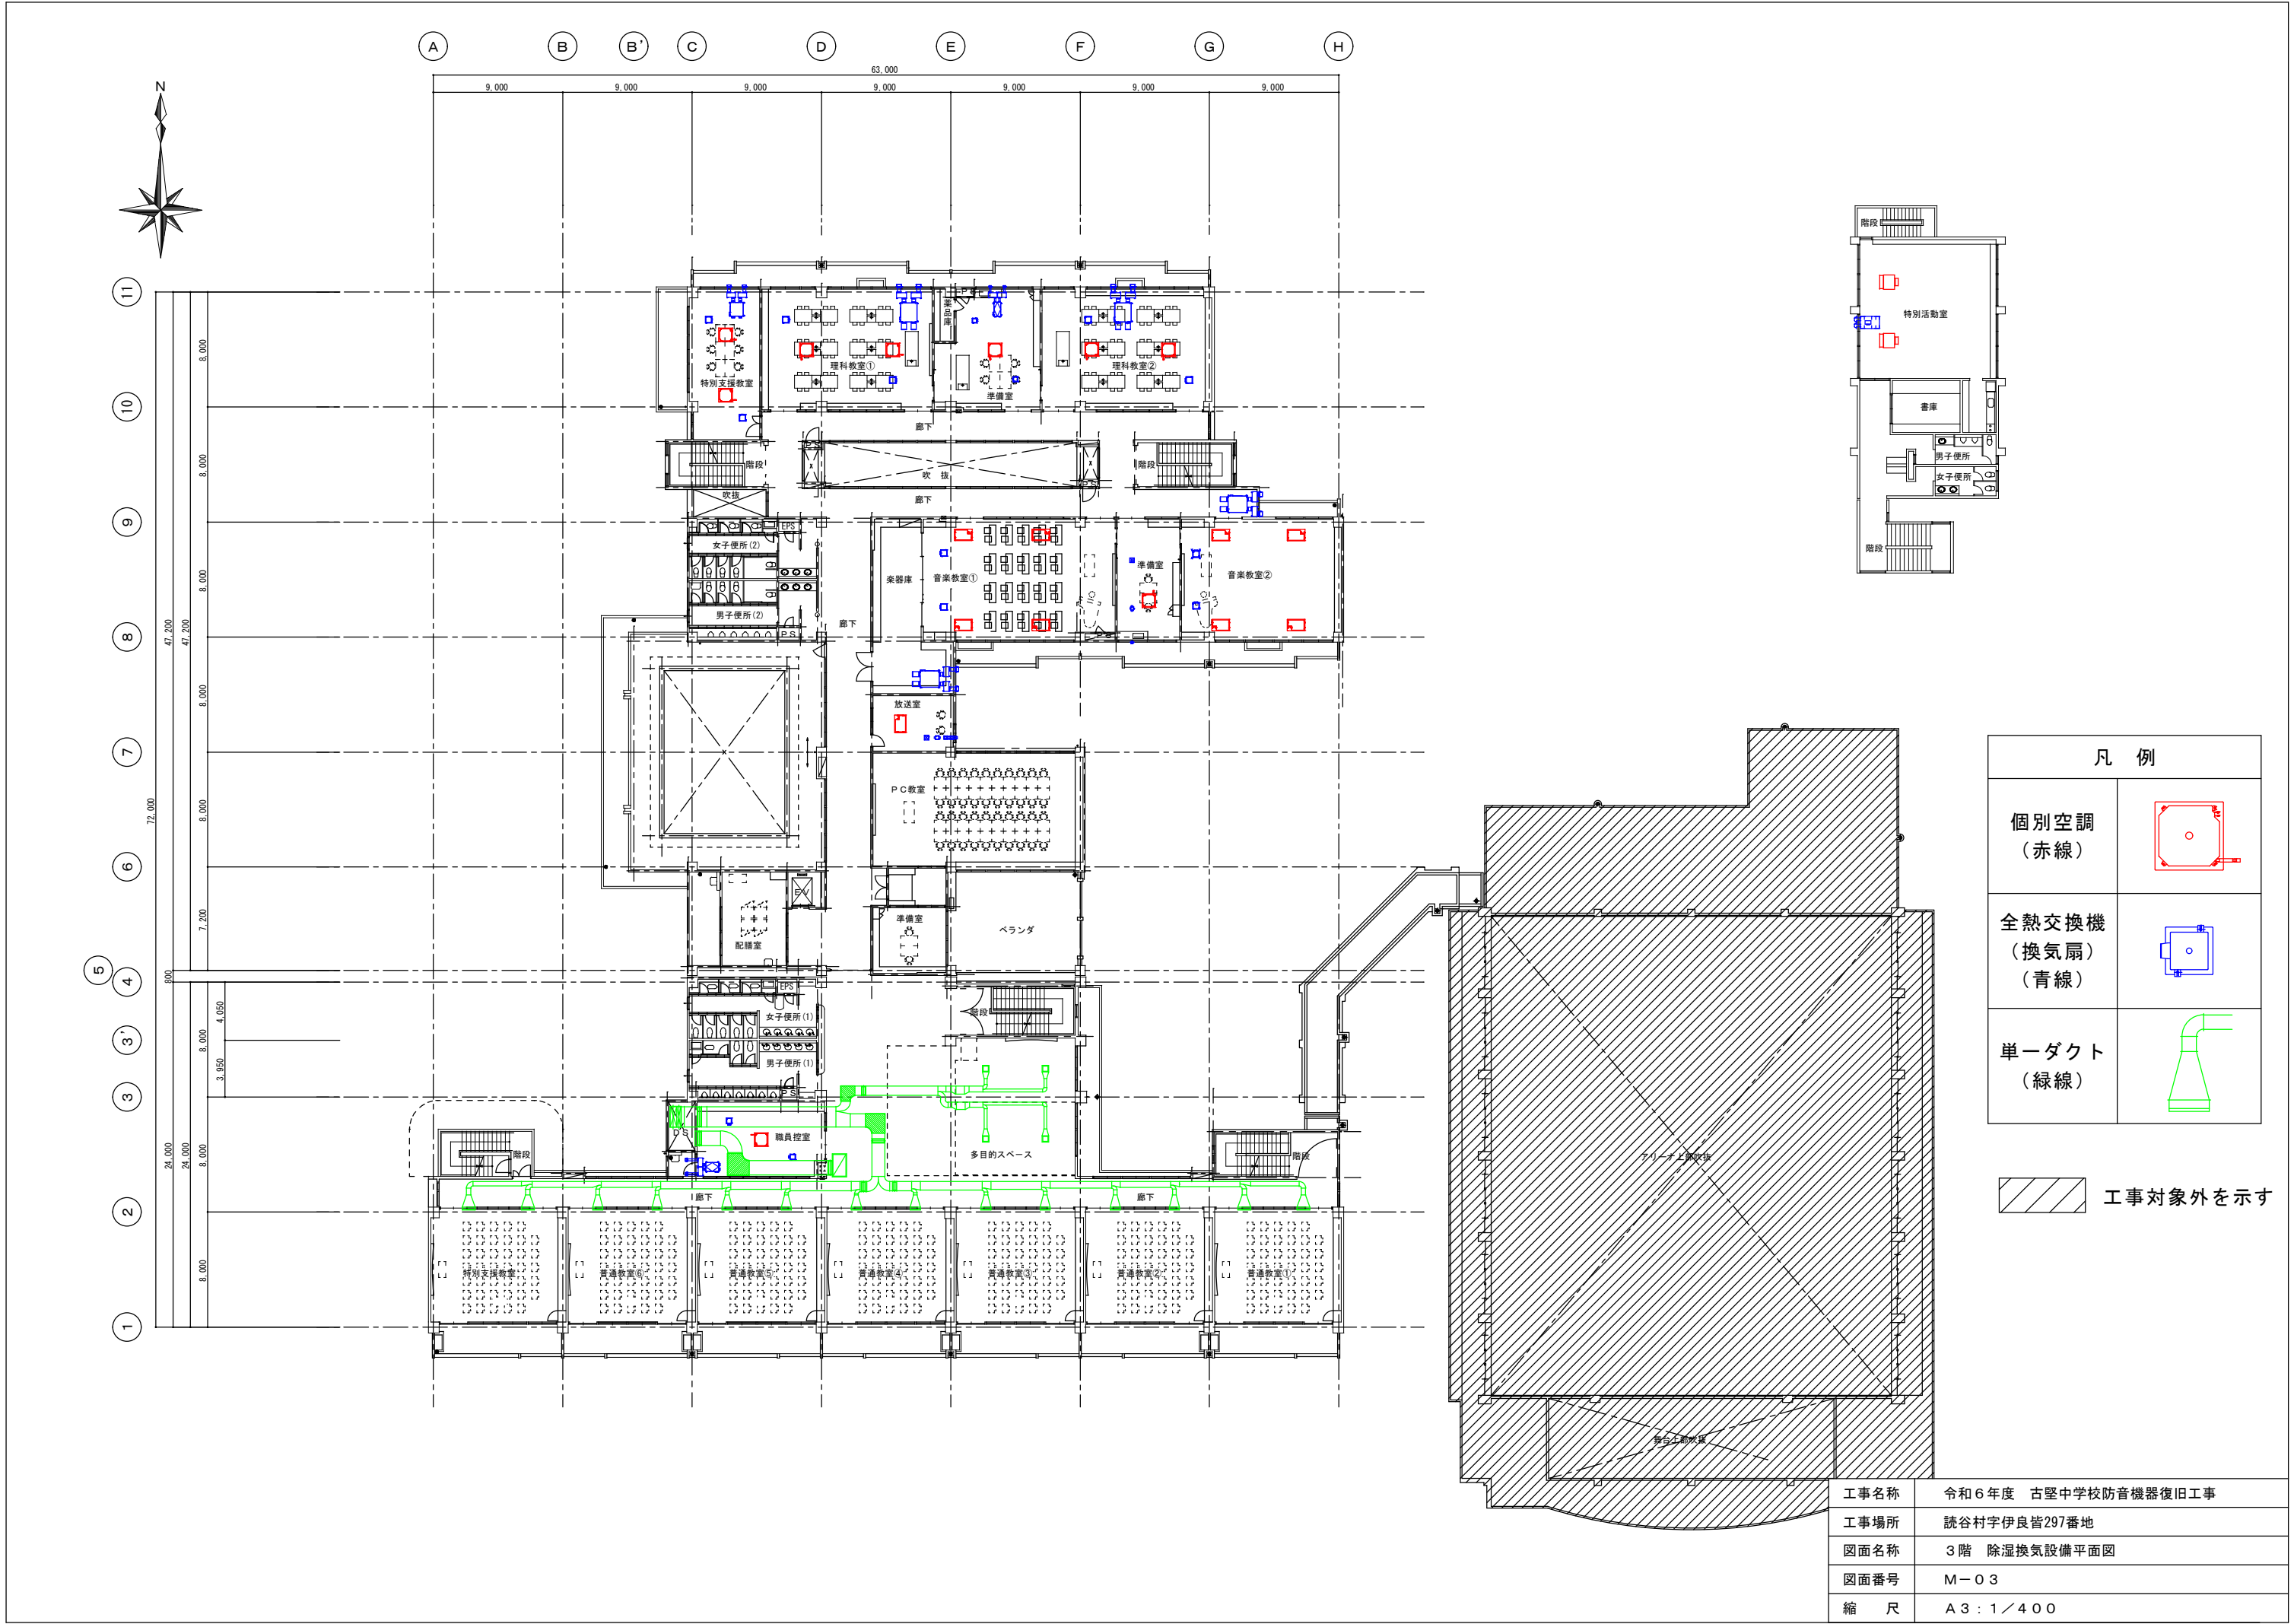

凡 例	
個別空調 (赤線)	
全熱交換機 (換気扇) (青線)	
単ーダクト (緑線)	

 工事対象外を示す

工事名称	令和6年度 古堅中学校防音機器復旧工事
工事場所	読谷村字伊良皆297番地
図面名称	3階 除湿換気設備平面図
図面番号	M-03
縮 尺	A3 : 1 / 400

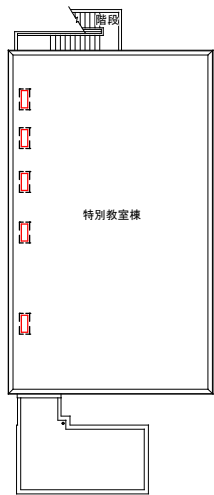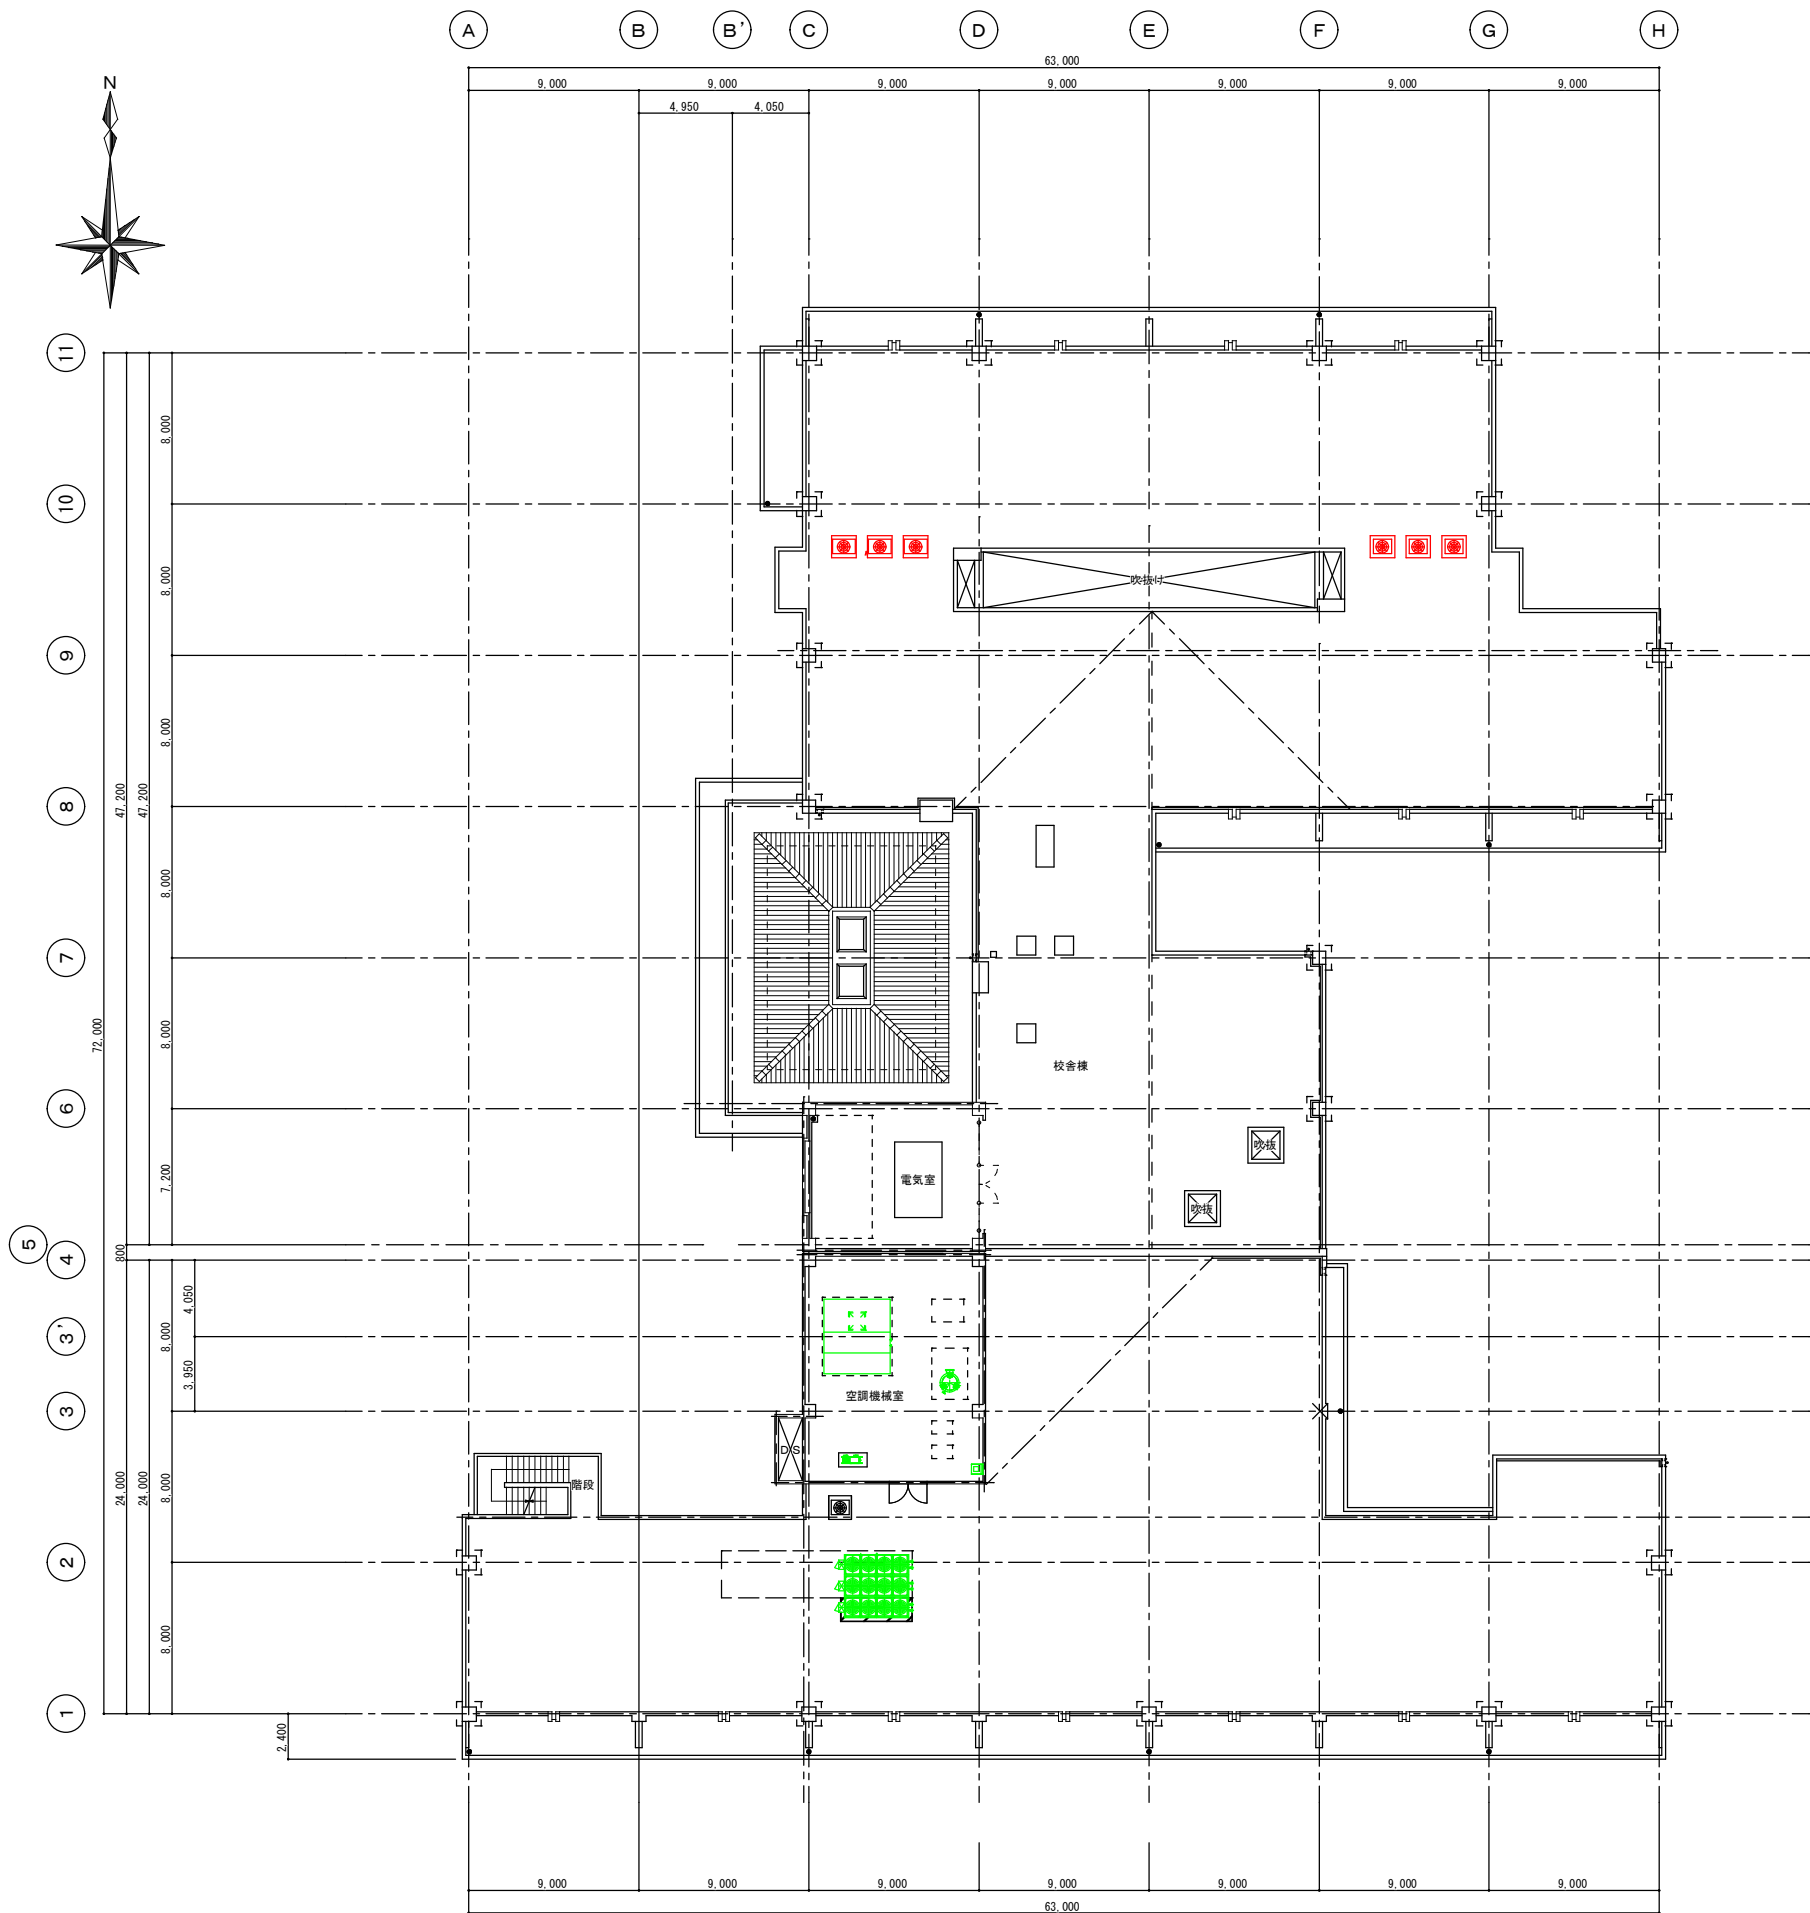

凡 例	
個別空調 (赤線)	
全熱交換機 (換気扇) (青線)	
単一ダクト (緑線)	

工事名称	令和6年度 古堅中学校防音機器復旧工事
工事場所	読谷村字伊良皆297番地
図面名称	R階 除湿換気設備平面図
図面番号	M-04
縮 尺	A3 : 1 / 400