

## 議案第46号

### ユンタンザミュージアム南側駐車場便益施設建築工事請負契約について

令和5年8月23日指名競争入札に付した工事について、下記のとおり請負契約を締結するため、読谷村議会の議決に付すべき契約及び財産の取得又は処分に関する条例（昭和47年読谷村条例第10号）第2条の規定により、議会の議決を求めます。

#### 記

- |   |        |                                                        |
|---|--------|--------------------------------------------------------|
| 1 | 契約の目的  | ユンタンザミュージアム南側駐車場便益施設建築工事                               |
| 2 | 契約の方法  | 指名競争入札による契約                                            |
| 3 | 契約の金額  | 金88,000,000円                                           |
| 4 | 契約の相手方 | 住 所 読谷村字長浜1750番地<br>商号又は名称 株式会社山中組<br>氏 名 代表取締役 與那覇 久子 |

令和5年9月12日提出

読谷村長 石 嶺 傳 實

収入印紙

貼付欄

# 建設工事仮請負契約書

1. 工 事 名 ユンタンザミュージアム南側駐車場便益施設建築工事

2. 工 事 場 所 読谷村字座喜味941番地1

3. 工 期 自 令和 5 年 9 月 30 日  
至 令和 6 年 3 月 25 日

4. 工事を施工しない日  
工事を施工しない時間帯

5. 請 負 代 金 額 ￥88,000,000-

〔うち取引に係る消費税  
及び地方消費税の額〕 ￥8,000,000-

6. 契 約 保 証 金 ￥8,800,000-

7. 解体工事に要する費用等

建設工事が、建設工事に係る資材の再資源化等に関する法律（平成12年法律第104号）第9条第1項に規定する対象建設工事の場合は、(1)分別解体等の方法、(2)解体工事に要する費用、(3)再資源化等をする施設の名称及び所在地、(4)再資源化等に要する費用について別紙のとおりとする。

8. 特 約 事 項 な し

上記の工事について、発注者と受注者とはおのの対等な立場における合意に基づいて、別添の条項によって請負契約を締結し、信義に従って誠実にこれを履行するものとする。

本契約の証として本書2通を作成し、当事者記名押印のうえ各自1通を保有する。

令和 5 年 8 月 28 日

発 注 者 読谷村長 石嶺 傳實

受 注 者 住 所 沖縄県中頭郡読谷村字長浜1750番地

商号又は名称 株式会社山中組

氏 名 代表取締役 與那覇 久子 印

工事名： ユンタンザミュージアム南側駐車場便益施設建築工事

| 入札業者                                                                                             | 入札結果 |                             |                            |
|--------------------------------------------------------------------------------------------------|------|-----------------------------|----------------------------|
|                                                                                                  | 回数   | 最高額(円)                      | 最低額(円)                     |
| (有)大協建設<br><br>(株)山中組<br><br>(株)池原建設<br><br>(株)沖秀建設<br><br>(有)AU企画<br><br>(有)有志建設<br><br>(有)たまたつ | 第1回目 | (有)たまたつ<br><br>(82,500,000) | (株)山中組<br><br>(80,000,000) |
|                                                                                                  |      |                             |                            |

# 配置図

## 参考図 1



ユンタンザミュージアム南側駐車場  
便益施設建築工事

工事概要(主な工事)


- トイレ建築工事一式
- 東屋建築工事一式
- 土木工事(土工、舗装工、排水工一式)
- 外構工事一式

今回工事範囲

敷地境界

平面図

参考図 2

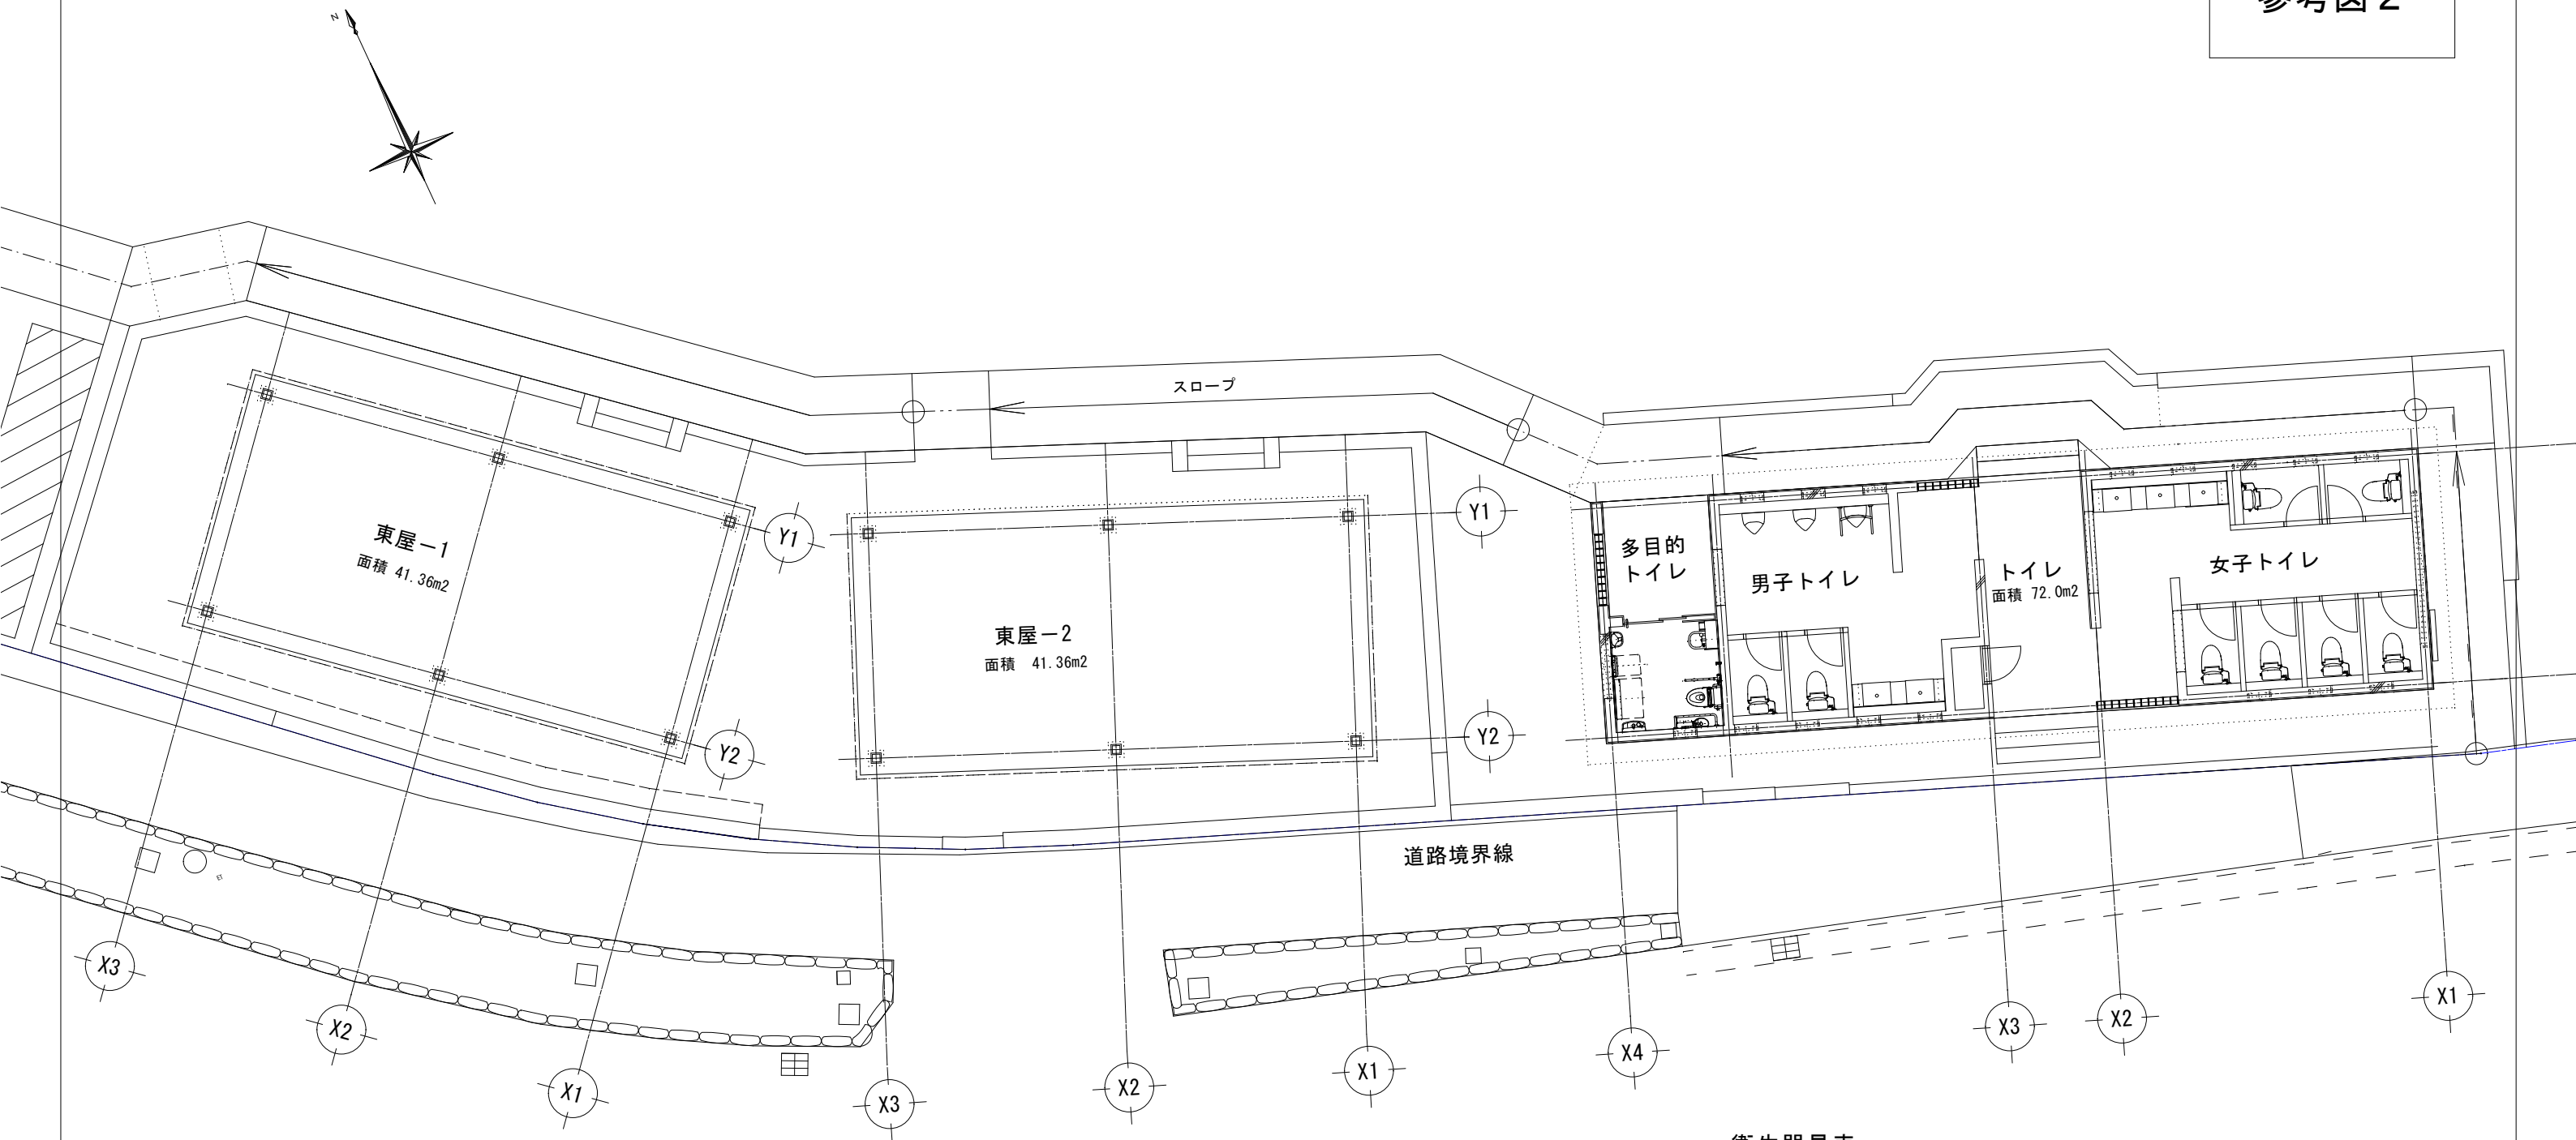


衛生器具表


| 多目的トイレ                    | 男子トイレ    | 女子トイレ    |
|---------------------------|----------|----------|
| ・身障者用腰掛便器<br>(リモコン洗浄装置付き) | ・大便器：2基  | ・大便器：6基  |
| ・オストメイト                   | ・小便器：3基  | ・手洗い：3箇所 |
| ・手洗い                      | ・手洗い：2箇所 |          |
| ・フィッティングボード               |          |          |
| ・ベビーシート                   |          |          |
| ・ベビーチェア                   |          |          |

全体立面図

参考図 3

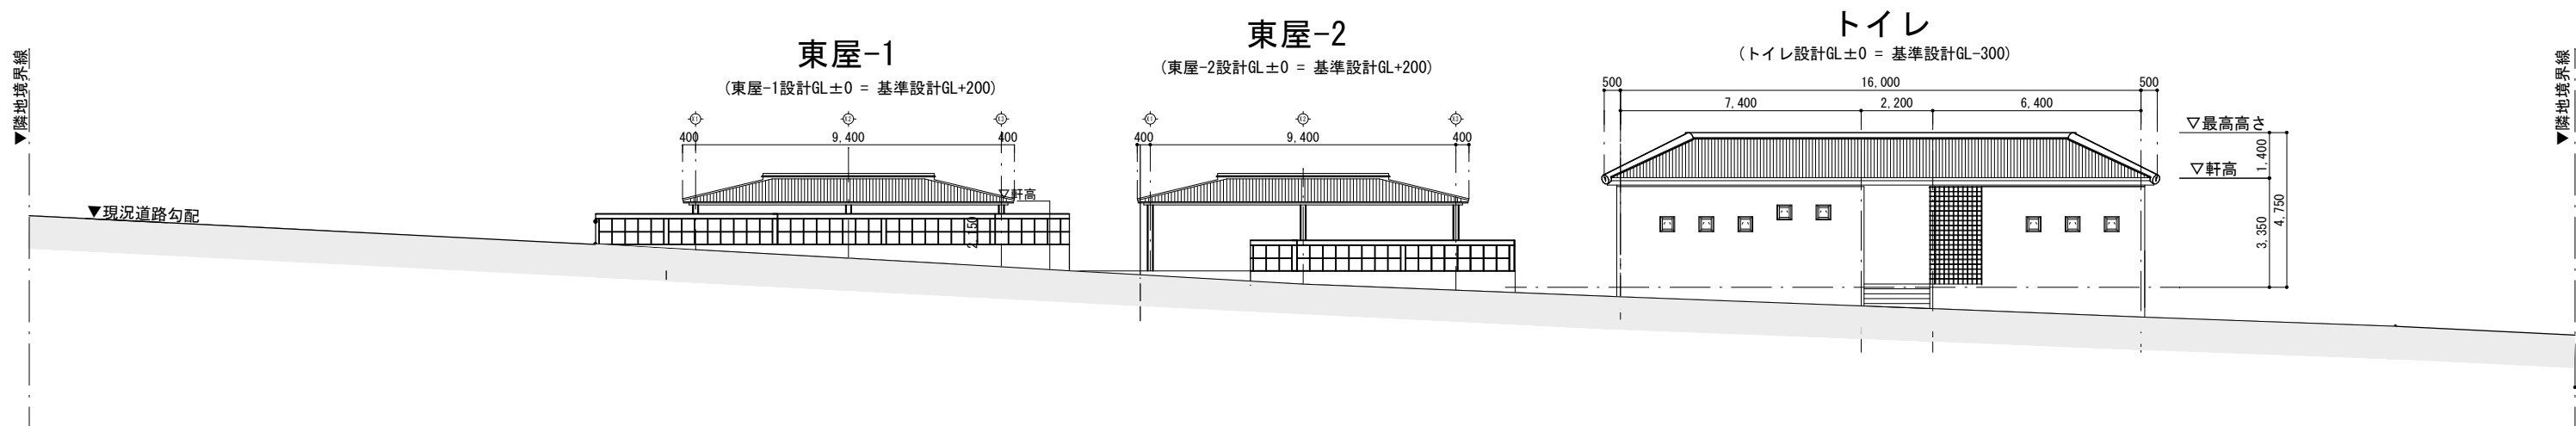

■前面道路側から見た展開図 (南面立面) S=1/200

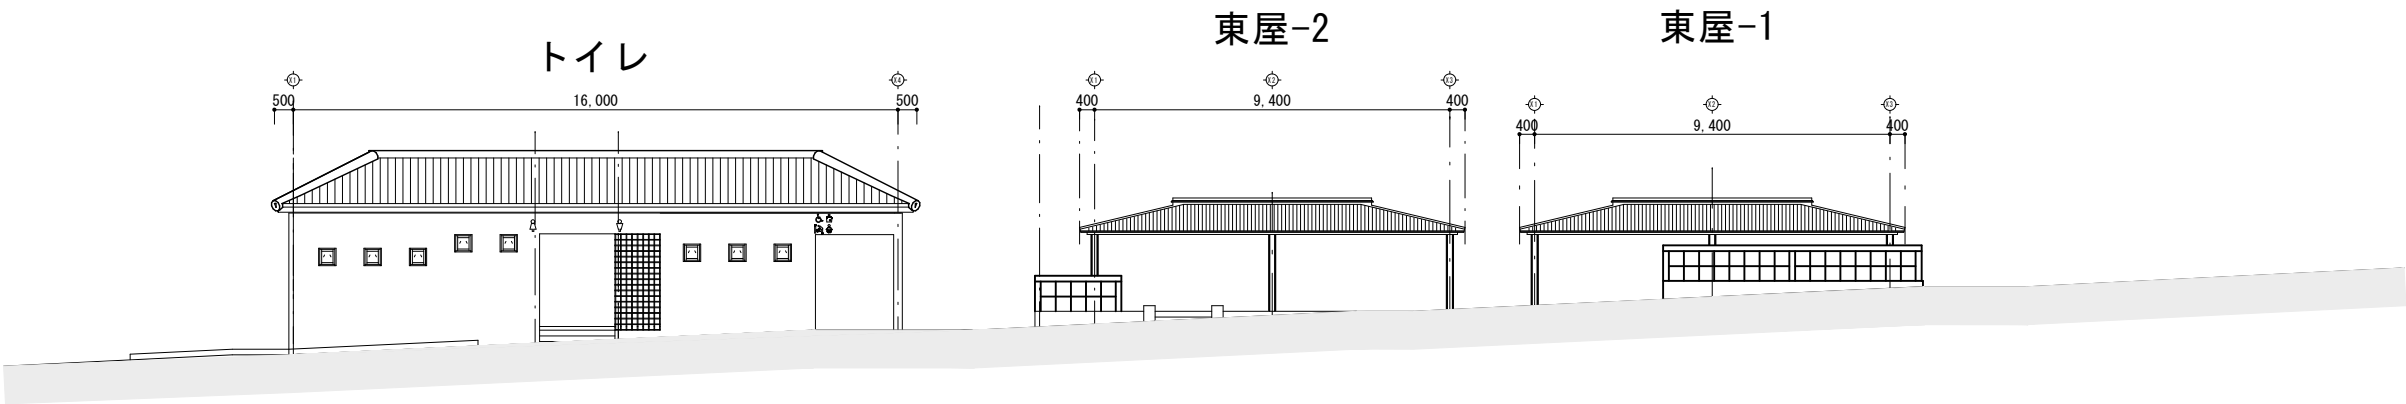

■駐車場側から見た展開図 (北面立面) S=1/200