

## 報告第1号

専決処分の報告（令和6年度村道大木喜名線整備工事（1工区）請負契約の変更）について

令和6年6月20日議案第37号で議決された令和6年度村道大木喜名線整備工事（1工区）請負契約について、地方自治法（昭和22年法律第67号）第180条第1項の規定により、契約金額の変更を別紙のとおり専決処分したので同条第2項の規定により報告します。

令和7年3月3日提出

読谷村長 石 嶺 傳 實



沖縄県中



# 建設工事請負変更契約書

令和 6年 6月 20日 に締結した契約については、設計変更等により契約事項の一部を次のとおり変更する。

1. 工 事 名 令和6年度村道大木喜名線整備工事 (1工区)
2. 工 事 場 所 読谷村字伊良皆・喜名地内
3. 工 期 自 令和 6年 6月 21日  
至 令和 7年 2月 28日
4. 変 更 後 の 工 期 自 令和 6年 6月 21日  
至 令和 7年 3月 14日
5. 原契約額に対する変更減額 ¥380,600-  
(うち取引に係る消費税及び地方消費税の額 ¥34,600-)
6. 変更後の請負代金額 ¥106,539,400-  
(うち取引に係る消費税及び地方消費税の額 ¥9,685,400-)
7. 契約保証金 免 除
8. 解体工事に要する費用等

建設工事が、建設工事に係る資材の再資源化等に関する法律(平成12年法律第104号)第9条第1項に規定する対象建設工事の場合は、(1)分別解体等の方法、(2)解体工事に要する費用、(3)再資源化等をする施設の名称及び所在地、(4)再資源化等に要する費用について別紙のとおりとする。

上記各項を双方承諾の上、本書2通を作成し、当事者記名押印し各自1通を保有するものとする。

令和 7年 2月13日

発 注 者 読谷村長

石嶺 傳實



受 注 者 住 所

沖縄県中頭郡読谷村字座喜味2753番地210


商号又は名称 株式会社沖秀建設

氏 名 代表取締役 照屋 秀明




# 令和6年度村道大木喜名線整備工事（1工区） 計画平面図


S=1/2000

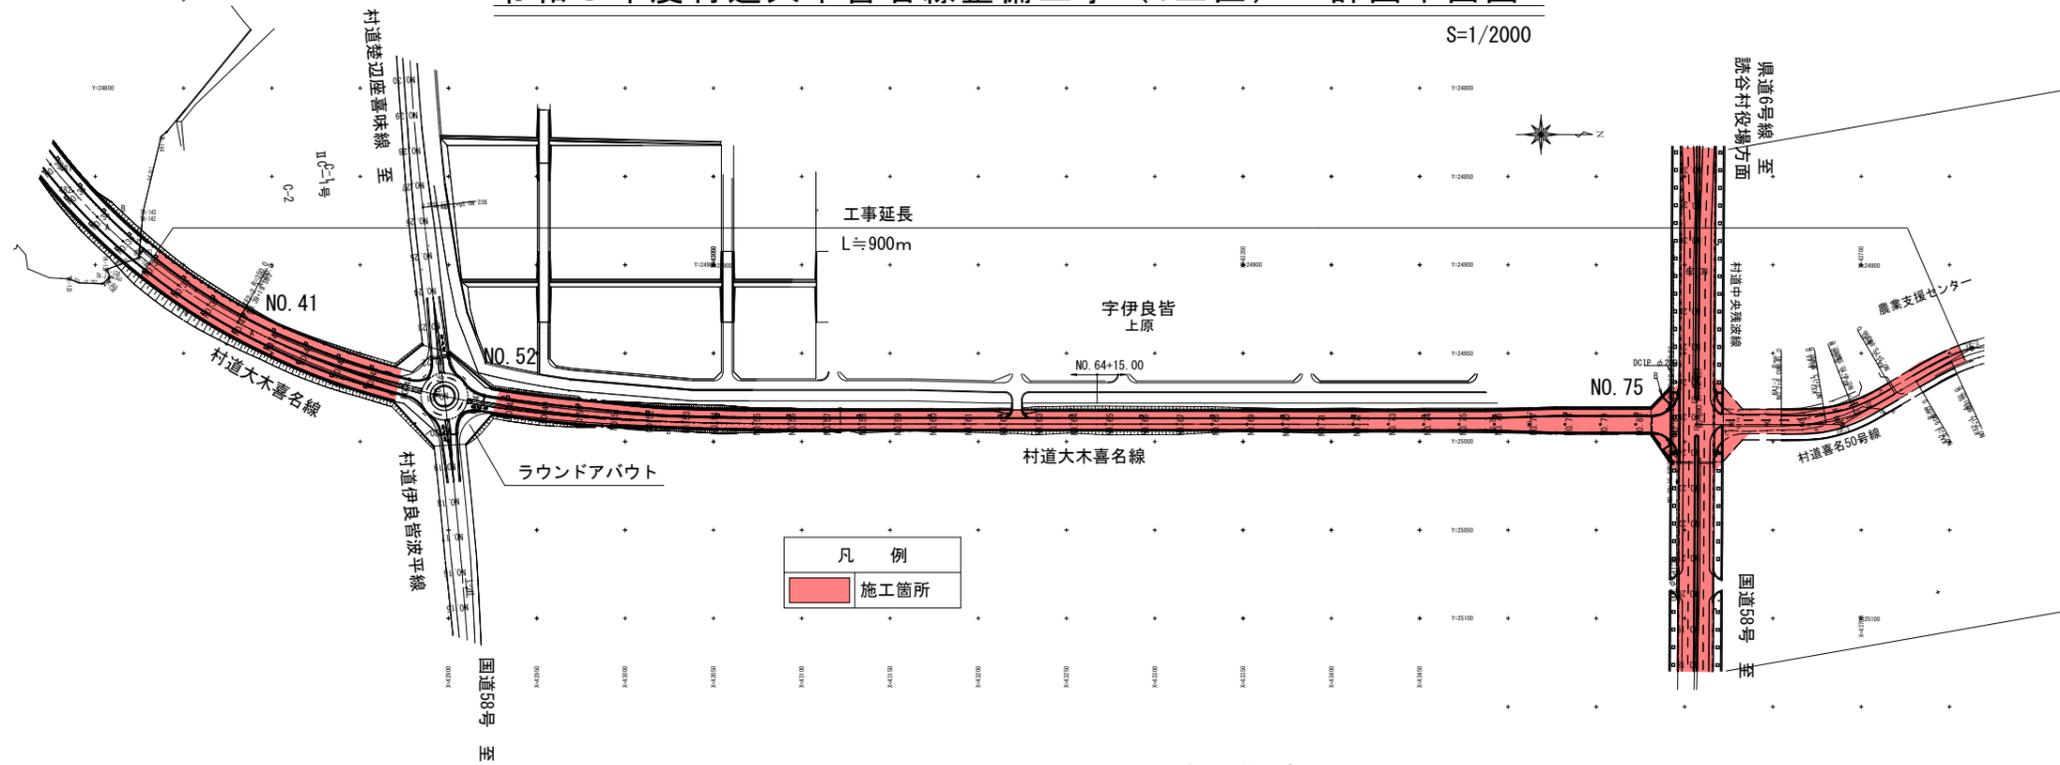

位置図  
No Scale

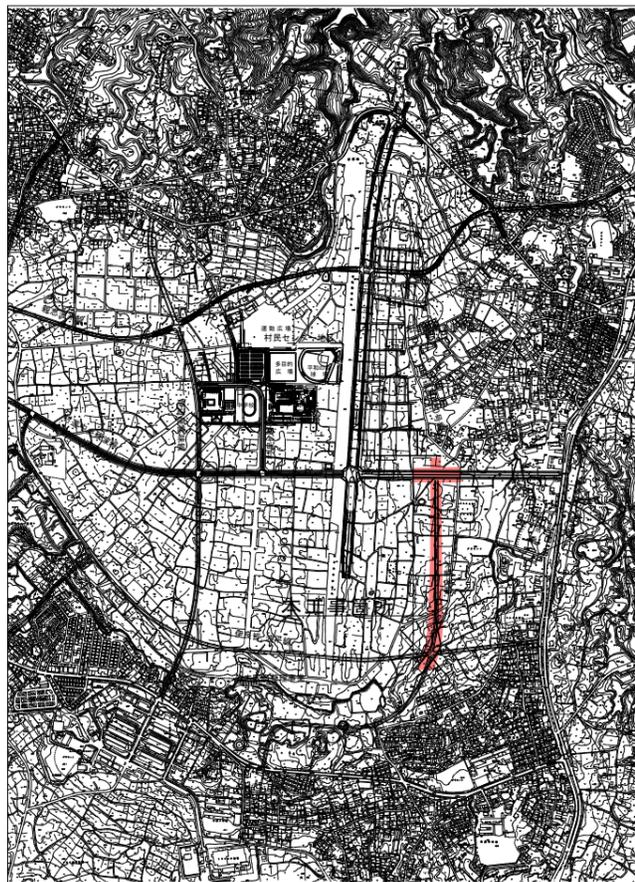


標準部 区画線のみ  
NO. 52~NO. 75付近 S=1/50

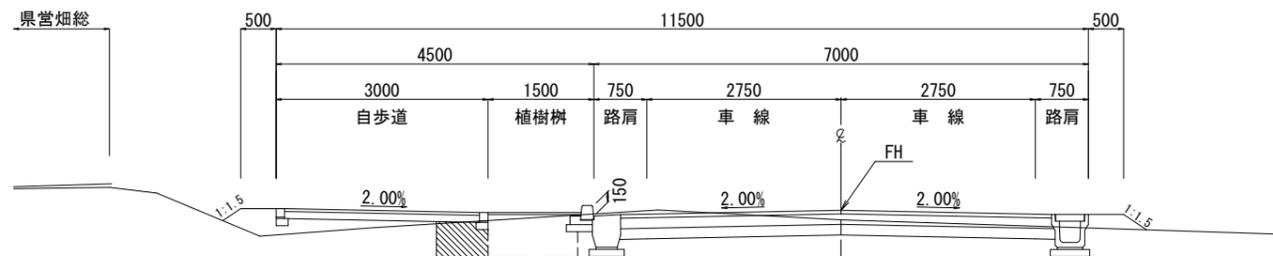

- 令和6年度村道大木喜名線整備工事（1工区）  
 工事内容：土工 一式  
 ：路盤工 一式  
 ：排水工 一式  
 ：舗装工 一式  
 ：区画線工 一式  
 ：付帯工 一式  
 ：照明工 一式 等

標準部  
NO. 41付近 S=1/50

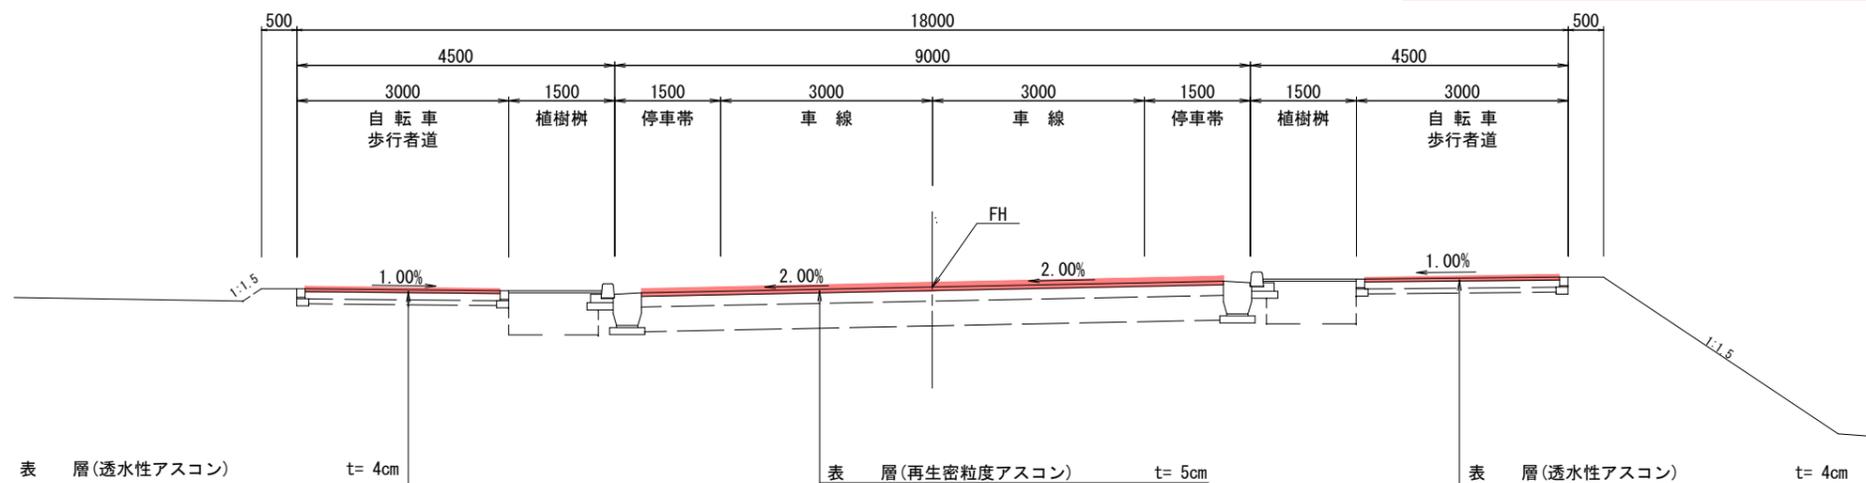

- 変更契約（主な内容）  
 工事数量の精算による変更  
 舗装工・排水工数量の減  
 安全施設工（交通誘導員）の増