

報告第3号

専決処分の報告（令和6年度 古堅中学校防音機器復旧工事請負契約の変更）
について

令和6年8月15日議案第47号で議決された令和6年度 古堅中学校防音機器復旧工事請負契約について、地方自治法（昭和22年法律第67号）第180条第1項の規定により、契約金額の変更を別紙のとおり専決処分したので同条第2項の規定により報告します。

令和7年3月3日提出

読谷村長 石 嶺 傳 實



建設工事請負変更契約書

令和 6年 8月 15日 に締結した契約については、設計変更等により契約事項の一部を次のとおり変更する。

1. 工 事 名 令和6年度 古堅中学校防音機器復旧工事
2. 工 事 場 所 読谷村字伊良皆297番地
3. 工 期 自 令和 6年 8月 16日
至 令和 7年 2月 28日
4. 原契約額に対する変更増額 ￥528,000-
(うち取引に係る消費税及び地方消費税の額 ￥48,000-)
5. 変更後の請負代金額 ￥168,828,000-
(うち取引に係る消費税及び地方消費税の額 ￥15,348,000-)
6. 契約保証金 免 除
7. 解体工事に要する費用等

建設工事が、建設工事に係る資材の再資源化等に関する法律（平成12年法律第104号）第9条第1項に規定する対象建設工事の場合は、(1)分別解体等の方法、(2)解体工事に要する費用、(3)再資源化等をする施設の名称及び所在地、(4)再資源化等に要する費用について別紙のとおりとする。

上記各項を双方承諾の上、本書3通を作成し、当事者記名押印し各自1通を保有するものとする。

令和 7年 2月25日

発 注 者 読谷村長 石嶺 傳實
受 注 者 三建設備株式会社・有限会社良政産業 特定建設工事共同企業体

代 表 者 住 所 沖縄県沖縄市南桃原四丁目33番3号

商号又は名称 三建設備株式会社


氏 名 代表取締役 宮里 真由美

構 成 員 住 所 沖縄県中頭郡読谷村大木470番地

商号又は名称 有限会社良政産業

氏 名 代表取締役 比嘉 良昭





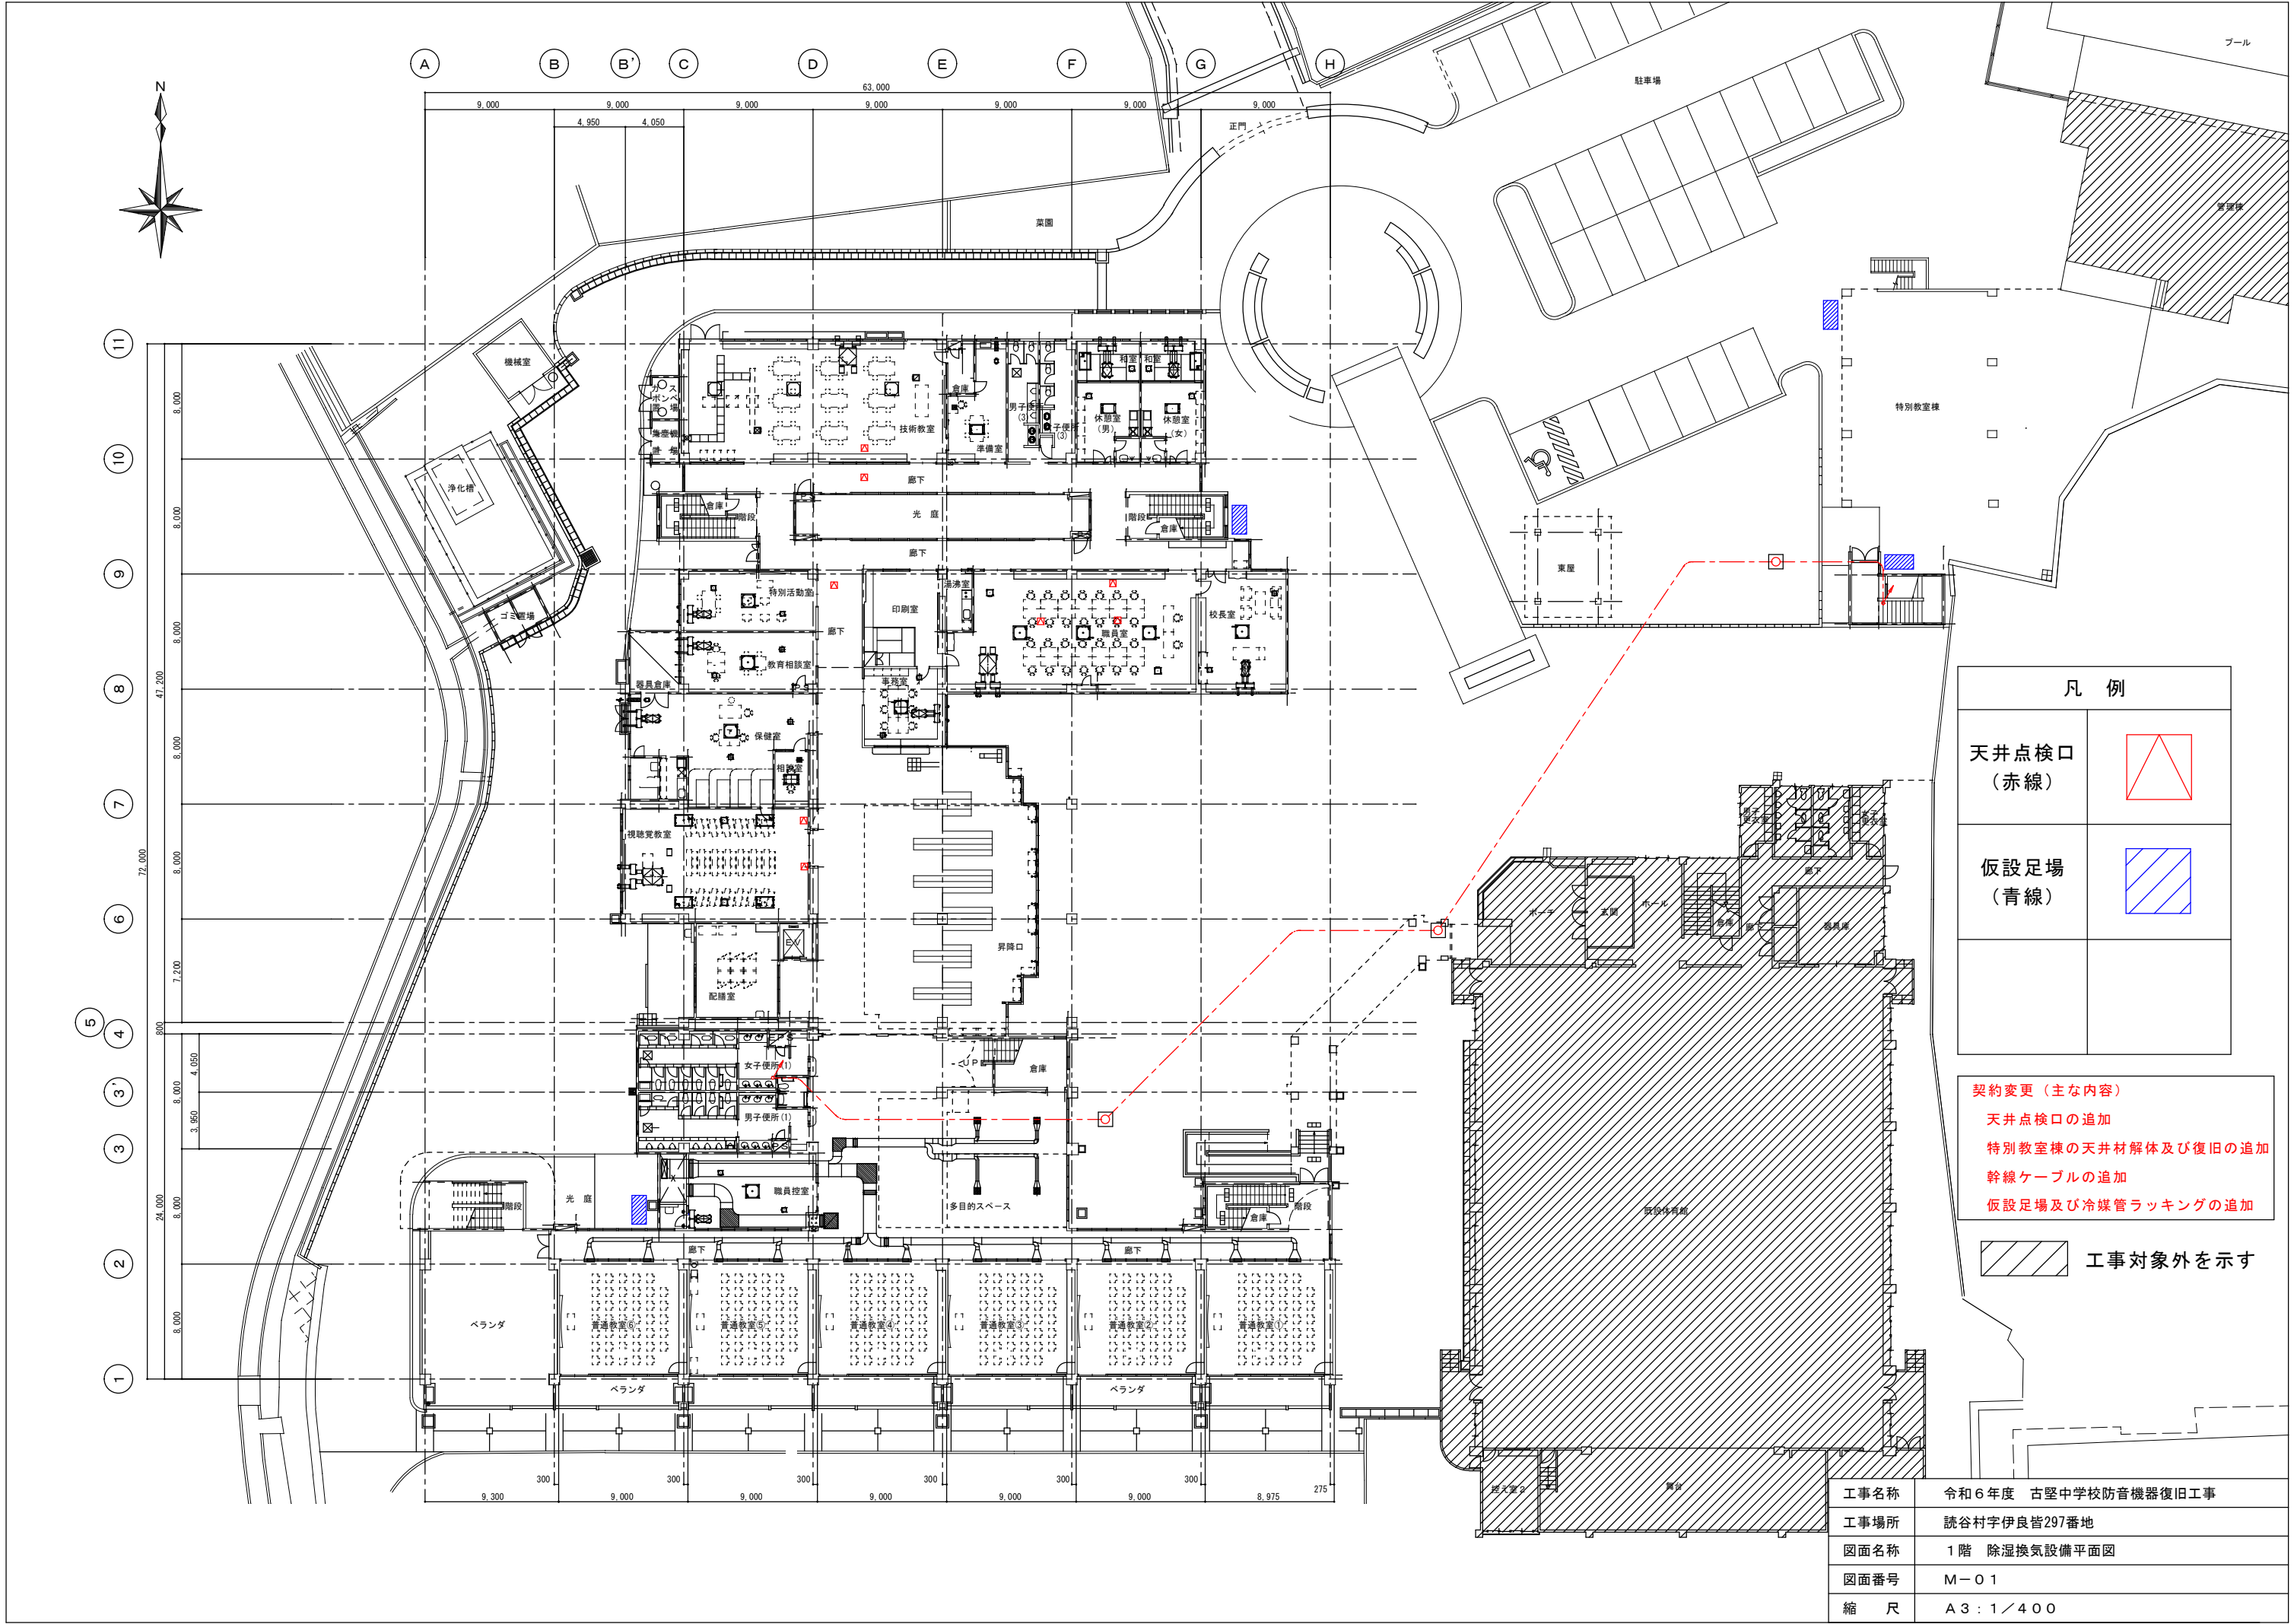

凡 例	
天井点検口 (赤線)	
仮設足場 (青線)	

契約変更 (主な内容)	
天井点検口の追加	
特別教室棟の天井材解体及び復旧の追加	
幹線ケーブルの追加	
仮設足場及び冷媒管ラッキングの追加	
	工事対象外を示す

工事名称	令和6年度 古堅中学校防音機器復旧工事
工事場所	読谷村字伊良皆297番地
図面名称	1階 除湿換気設備平面図
図面番号	M-01
縮 尺	A3 : 1 / 400

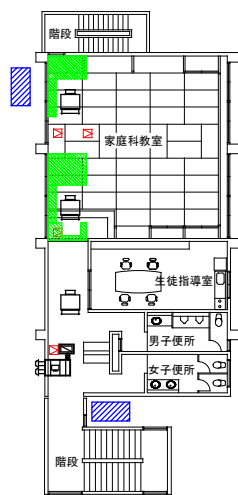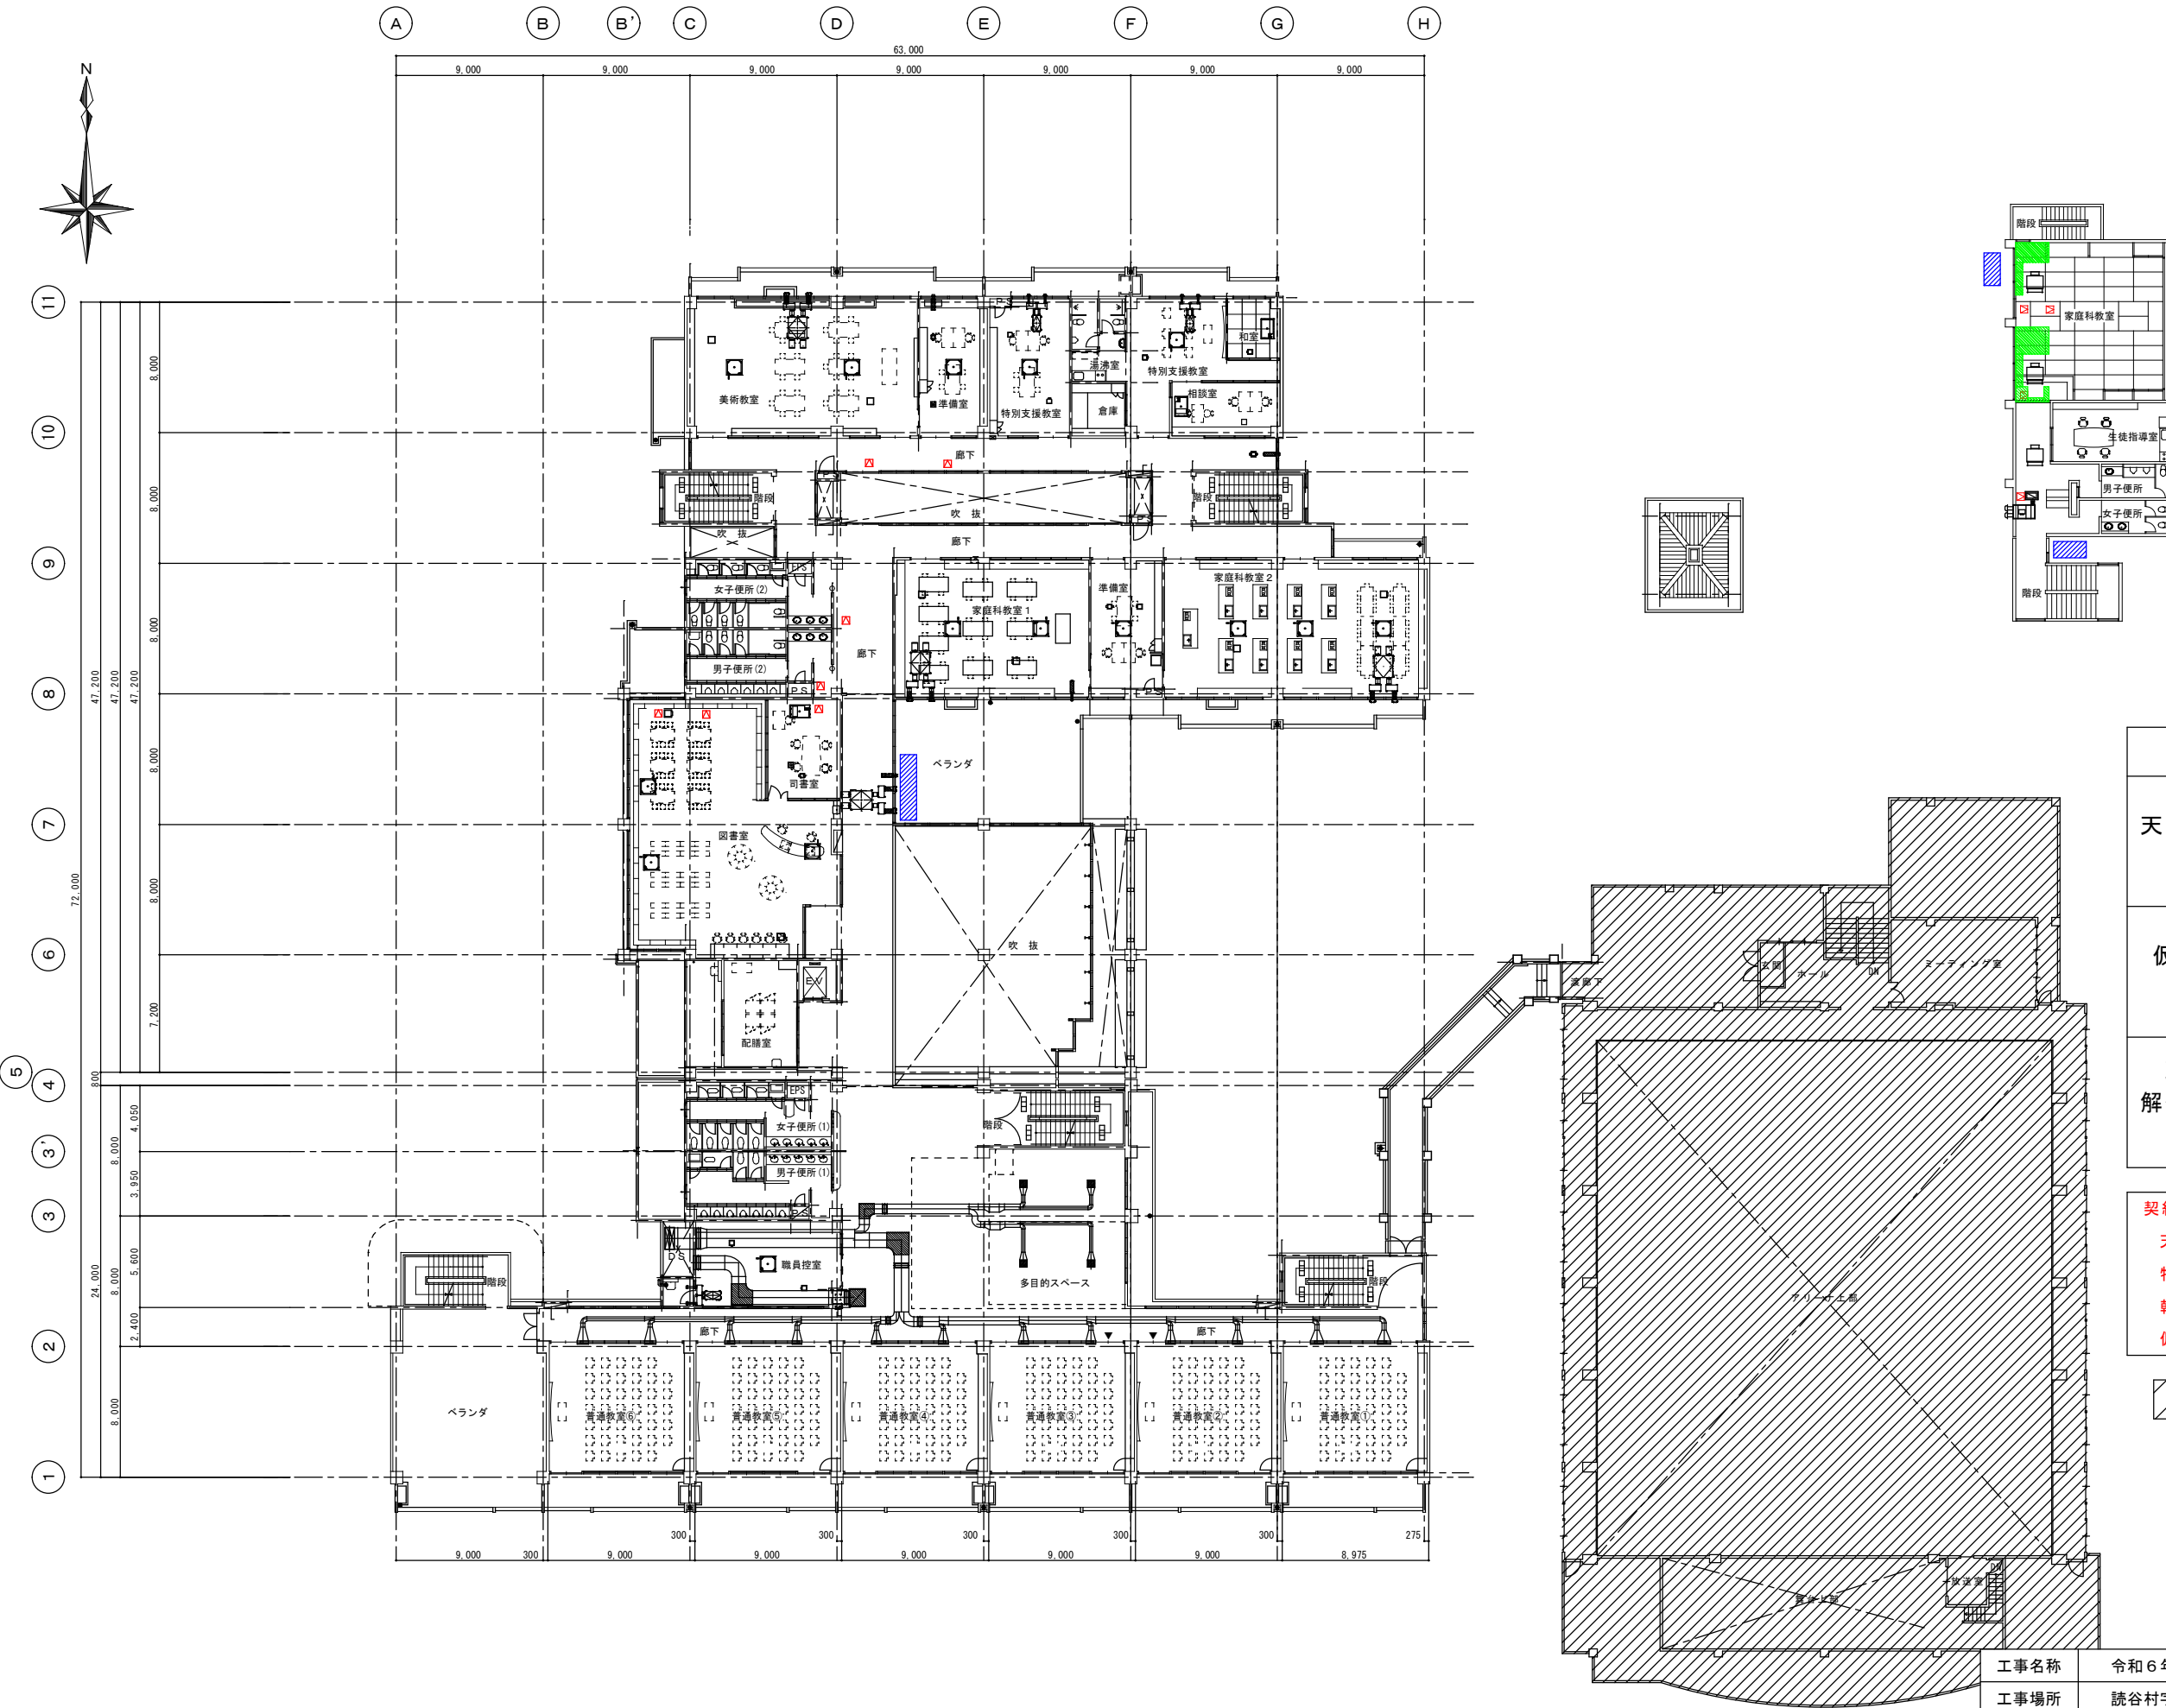

凡 例	
天井点検口 (赤線)	
仮設足場 (青線)	
天井材 解体・復旧 (緑線)	

契約変更(主な内容)

天井点検口の追加


特別教室棟の天井材解体及び復旧の追加

幹線ケーブルの追加

仮設足場及び冷媒管ラッキングの追加

工事対象外を示す

工事名称	令和6年度 古堅中学校防音機器復旧工事
工事場所	読谷村字伊良皆297番地
図面名称	2階 除湿換気設備平面図
図面番号	M-02
縮 尺	A3 : 1 / 400

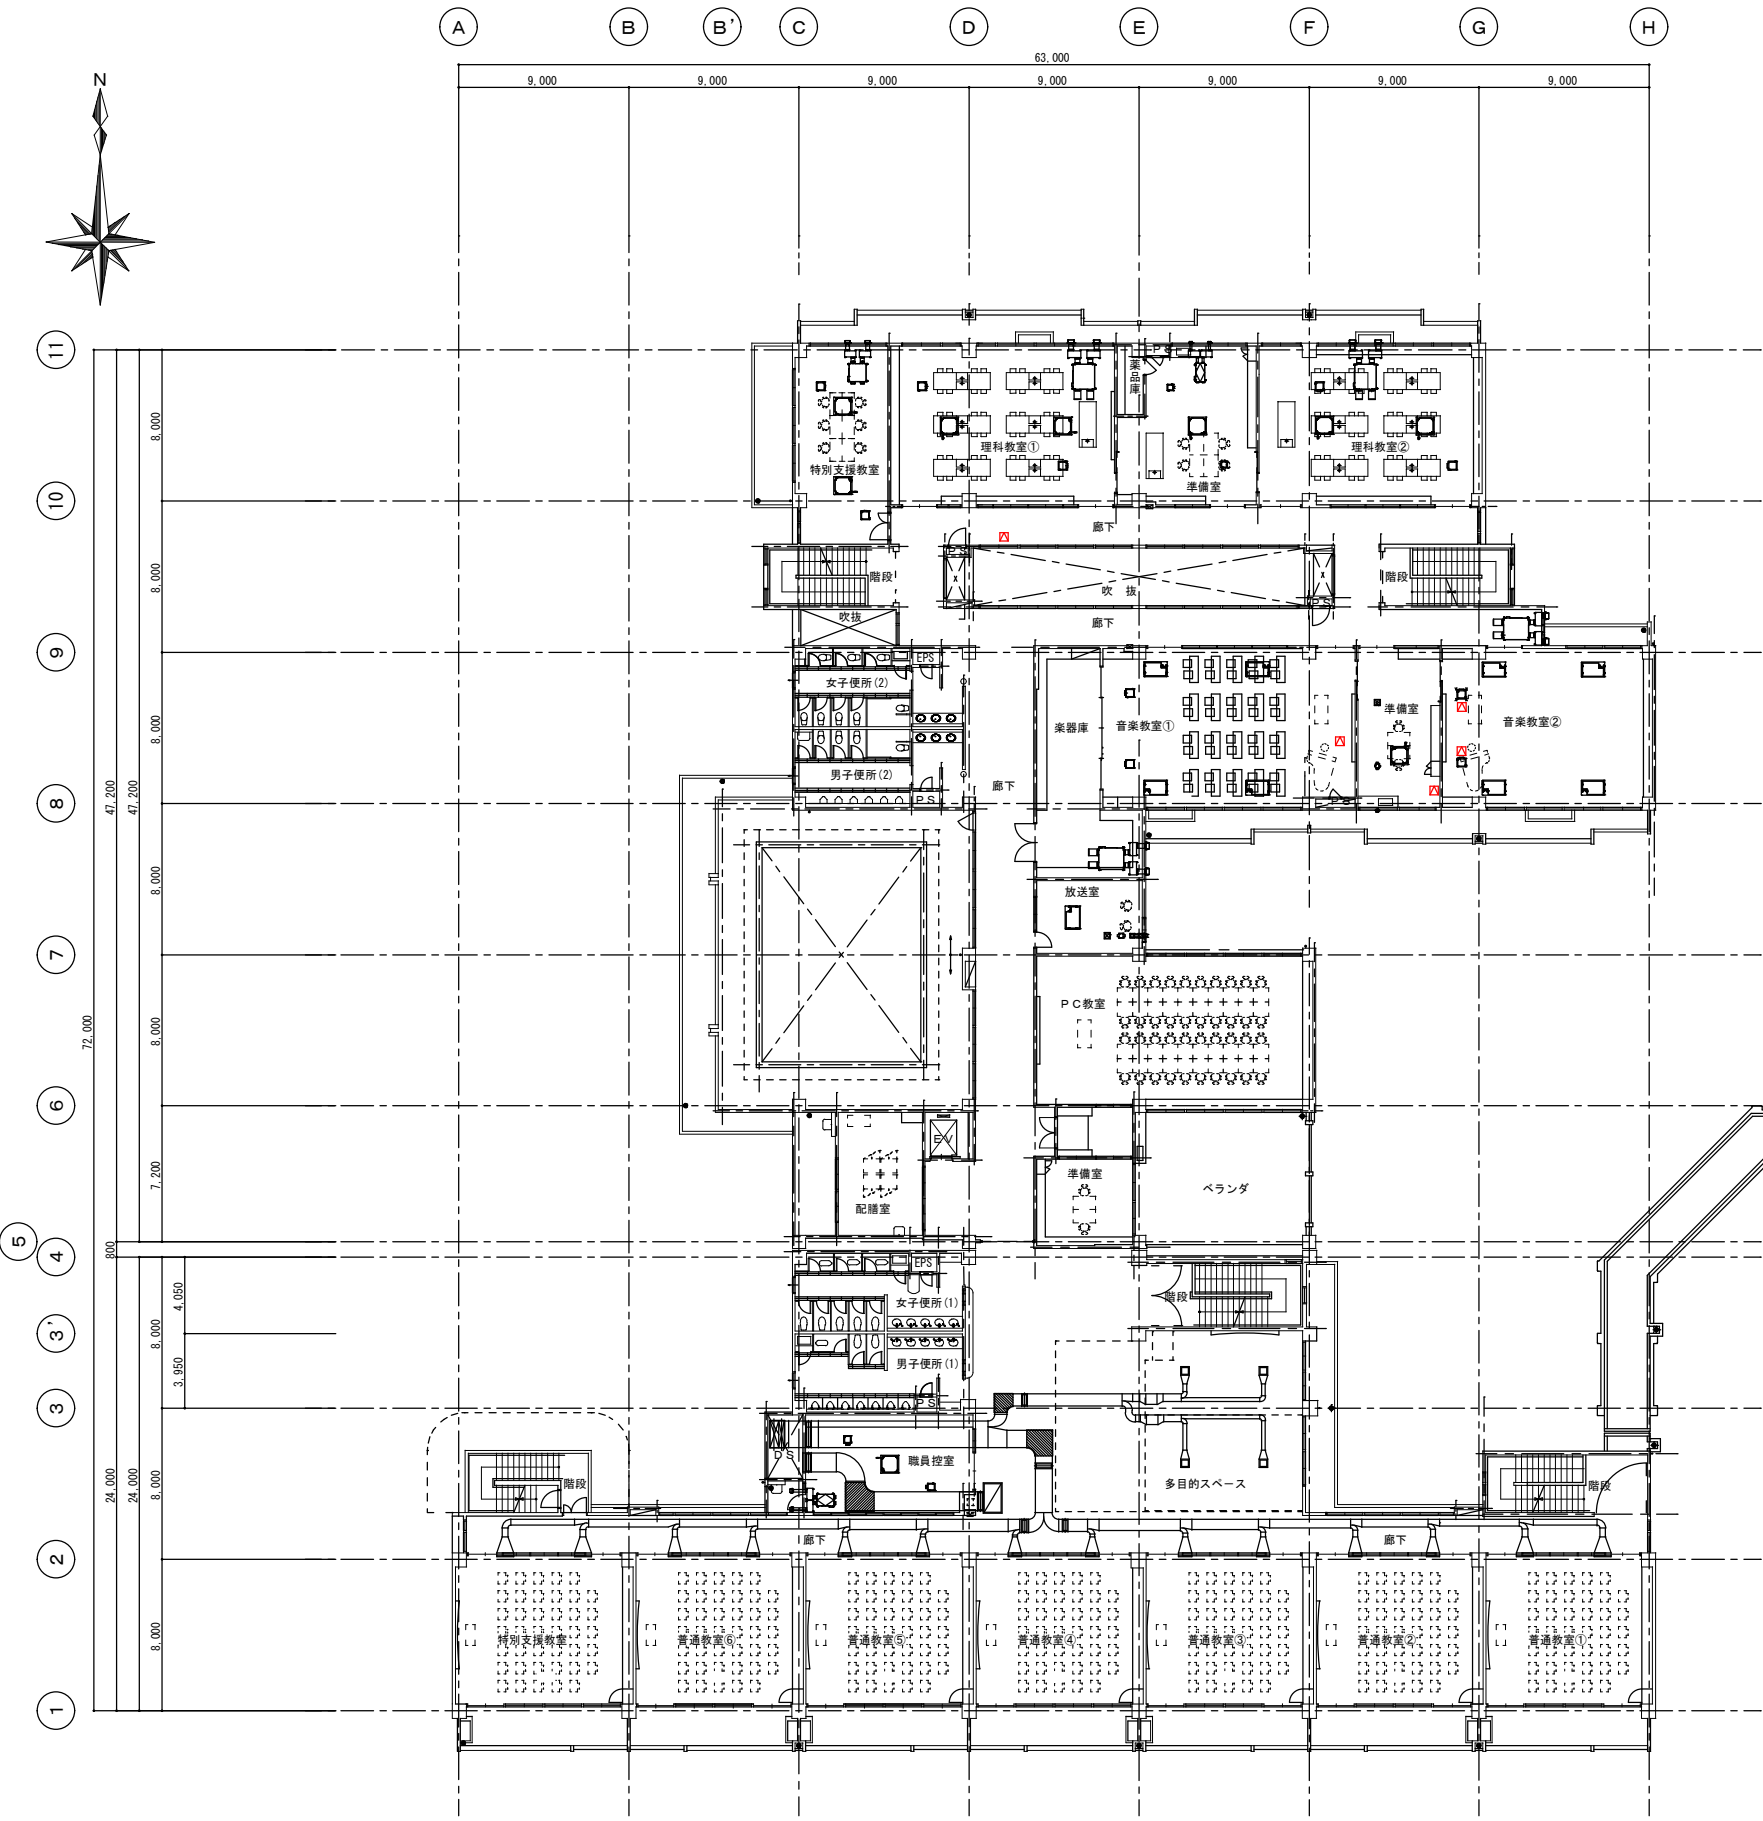

凡 例	
天井点検口 (赤線)	
仮設足場 (青線)	

契約変更（主な内容）

天井点検口の追加

特別教室棟の天井材解体及び復旧の追加

幹線ケーブルの追加

仮設足場及び冷媒管ラッキングの追加

工事対象外を示す

工事名称	令和6年度 古堅中学校防音機器復旧工事
工事場所	読谷村字伊良皆297番地
図面名称	3階 除湿換気設備平面図
図面番号	M-03
縮 尺	A3 : 1 / 400