

議案第47号

令和7年度（仮称）読谷村屋内運動場建築工事請負契約について

令和7年5月8日指名競争入札に付した工事について、下記のとおり請負契約を締結するため、読谷村議会の議決に付すべき契約及び財産の取得又は処分に関する条例（昭和47年読谷村条例第10号）第2条の規定により、議会の議決を求めます。

記

- | | |
|----------|--|
| 1 契約の目的 | 令和7年度（仮称）読谷村屋内運動場建築工事 |
| 2 契約の方法 | 指名競争入札による契約 |
| 3 契約の金額 | 金2,013,000,000円 |
| 4 契約の相手方 | 住 所 読谷村字高志保1508番地の1
商号又は名称 (有)大協建設・(有)上地建設
特定建設工事共同企業体
氏 名 有限会社大協建設
代表取締役 宮城 亮 |

令和7年6月10日提出

読谷村長 石 嶺 傳 實

収入印紙

貼付欄

建設工事仮請負契約書

1. 工 事 名 令和7年度（仮称）読谷村屋内運動場建築工事

2. 工 事 場 所 読谷村字座喜味2943-1他12筆

3. 工 期 自 読谷村議会の議決を経た翌日
至 令和 8 年 9 月 24 日

4. 工事を施工しない日
工事を施工しない時間帯 公共建築工事標準仕様書のとおり

5. 請 負 代 金 額 ￥2, 0 1 3, 0 0 0, 0 0 0 -

〔 うち取引に係る消費税
及び地方消費税の額 〕 ￥1 8 3, 0 0 0, 0 0 0 -

6. 契 約 保 証 金 ￥2 0 1, 3 0 0, 0 0 0 -

7. 解体工事に要する費用等

建設工事が、建設工事に係る資材の再資源化等に関する法律（平成12年法律第104号）第9条第1項に規定する対象建設工事の場合は、(1)分別解体等の方法、(2)解体工事に要する費用、(3)再資源化等をする施設の名称及び所在地、(4)再資源化等に要する費用について別紙のとおりとする。

8. 特 約 事 項 な し

上記の工事について、発注者と受注者とはおのおの対等な立場における合意に基づいて、別添の条項によって請負契約を締結し、信義に従って誠実にこれを履行するものとする。

有限会社大協建設外1社は、別紙特定建設工事共同企業体協定書により頭書の工事を連帯して請負う。

本契約の証として本書3通を作成し、当事者記名押印のうえ各自1通を保有する。

令和 7 年 5 月 22 日

発 注 者 読谷村長 石嶺 傳實

受 注 者 有限会社大協建設・有限会社上地建設 特定建設工事共同企業体

代 表 者 住 所 沖縄県読谷村字高志保1508番地の1

商号又は名称 有限会社大協建設

氏 名 代表取締役 宮城 亮


構 成 員 住 所 沖縄県読谷村字楚辺1615番地の1

商号又は名称 有限会社上地建設


氏 名 代表取締役 上地 英睦

工事名：令和7年度(仮称)読谷村屋内運動場建築工事

入札業者	入札結果		
	回数	最高額(円)	最低額(円)
(有)大協建設・(有)上地建設 特定建設工事共同企業体 (株)山中組・(株)大米工業 特定建設工事共同企業体 (株)池原建設・(有)協生産業 特定建設工事共同企業体 (株)沖秀建設・(有)國建設 特定建設工事共同企業体 (有)AU企画・(有)サンオキ 特定建設工事共同企業体 (有)たまたつ・大武建設(株) 特定建設工事共同企業体 (有)有志建設・(有)繁久産業 特定建設工事共同企業体	第1回目	(有)たまたつ・大武建設(株) 特定建設工事共同企業体 (1,905,000,000)	(有)大協建設・(有)上地建設 特定建設工事共同企業体 (1,830,000,000)

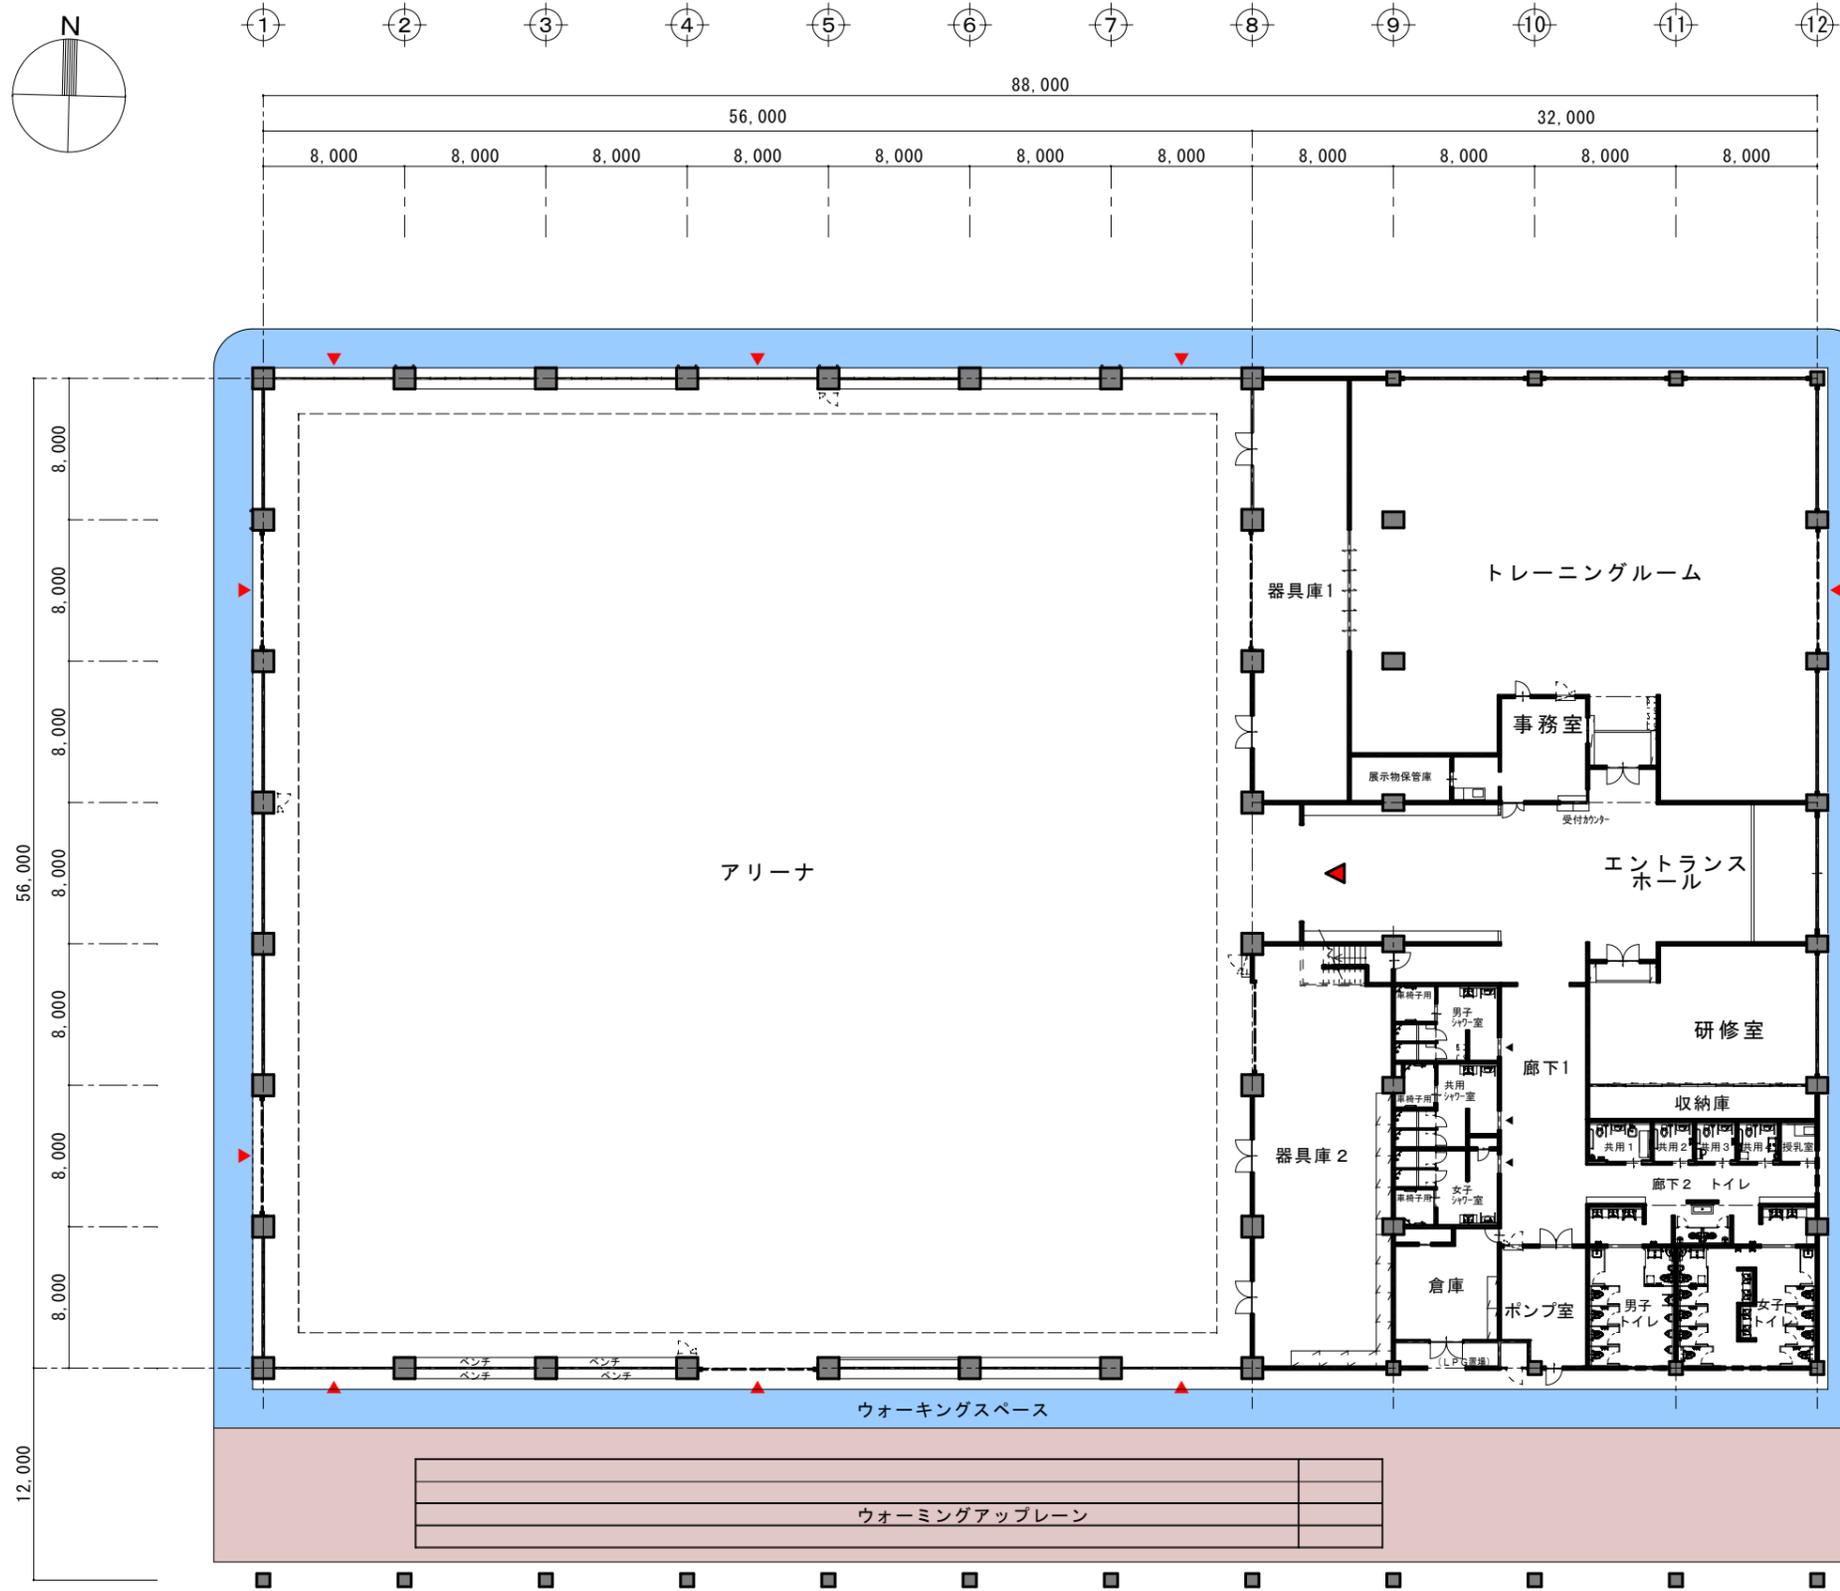

1階平面図

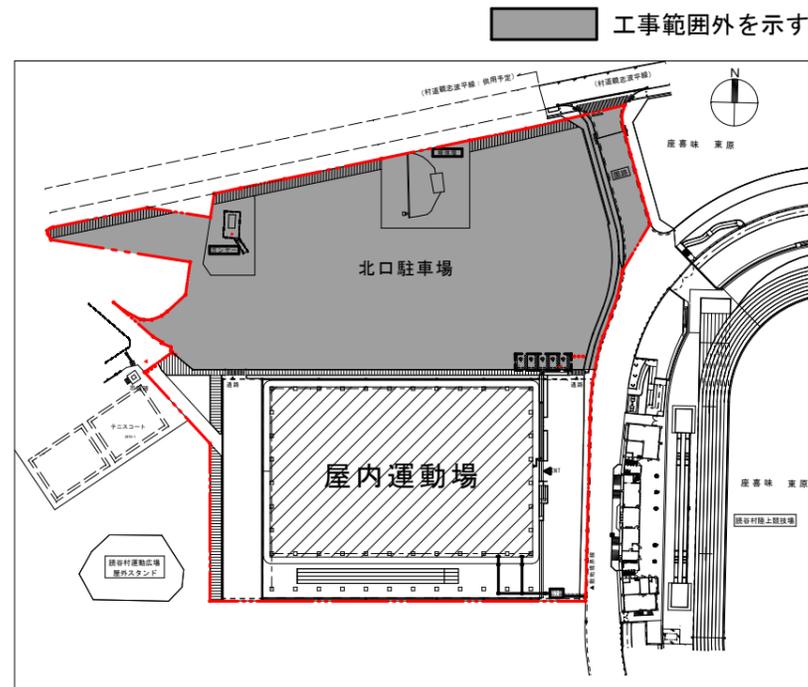

配置図


■ 面積表

PH階	107.960
1階	4,927.995
計	5,035.955 m ²


令和7年度（仮称）読谷村屋内運動場建築工事
 主な工事内容
 杭工事、プレキャストプレストレスコンクリート工事、
 鉄筋工事、コンクリート工事、型枠工事、鉄骨工事 等

令和7年度（仮称）読谷村屋内運動場電気設備工事
 主な工事内容
 構内配電・通信線路設備工事、電灯コンセント設備工事
 雷保護設備工事 等


【参考図-1】

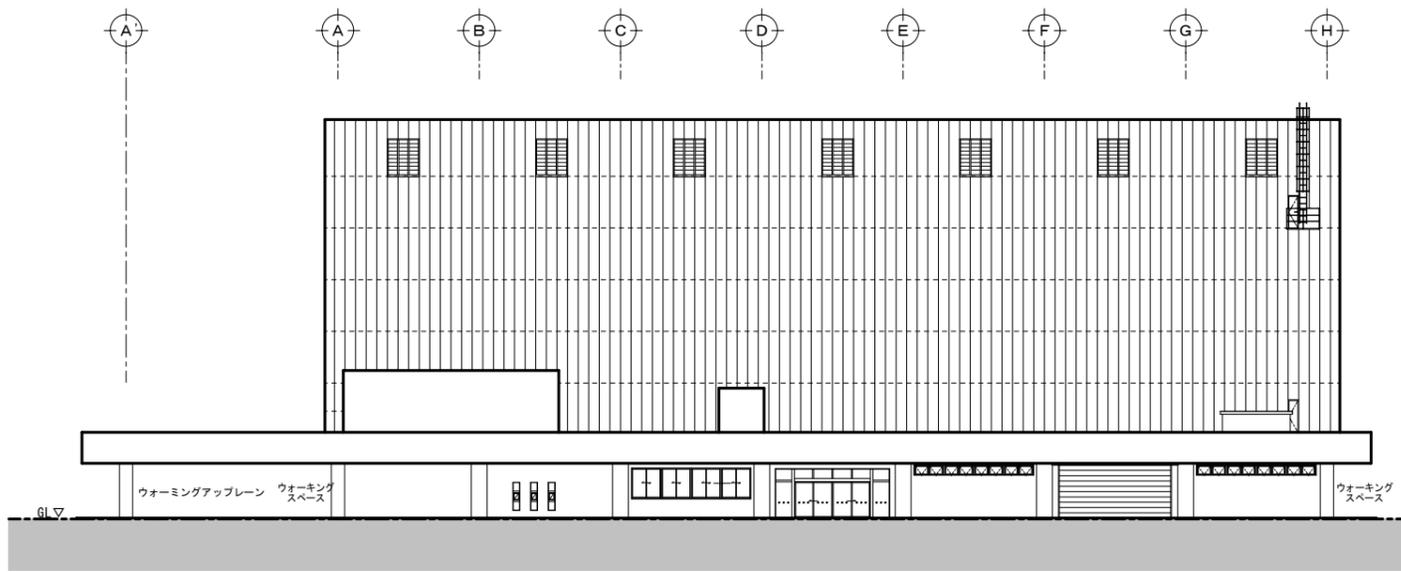


東側立面図

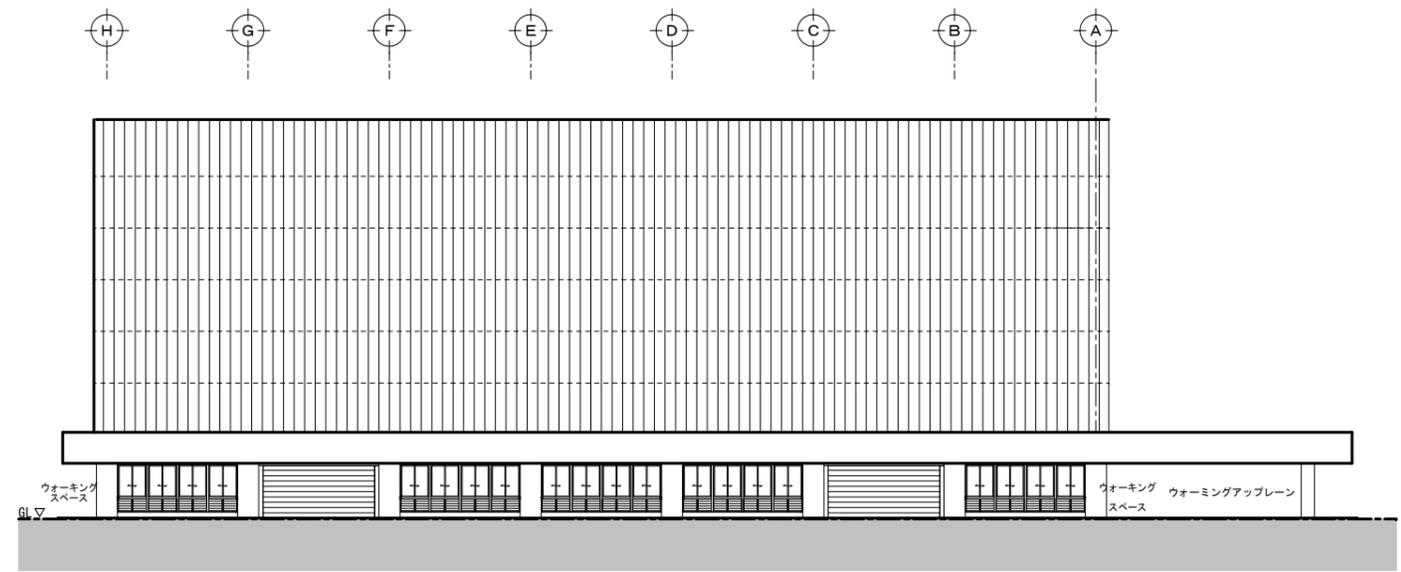

西側立面図

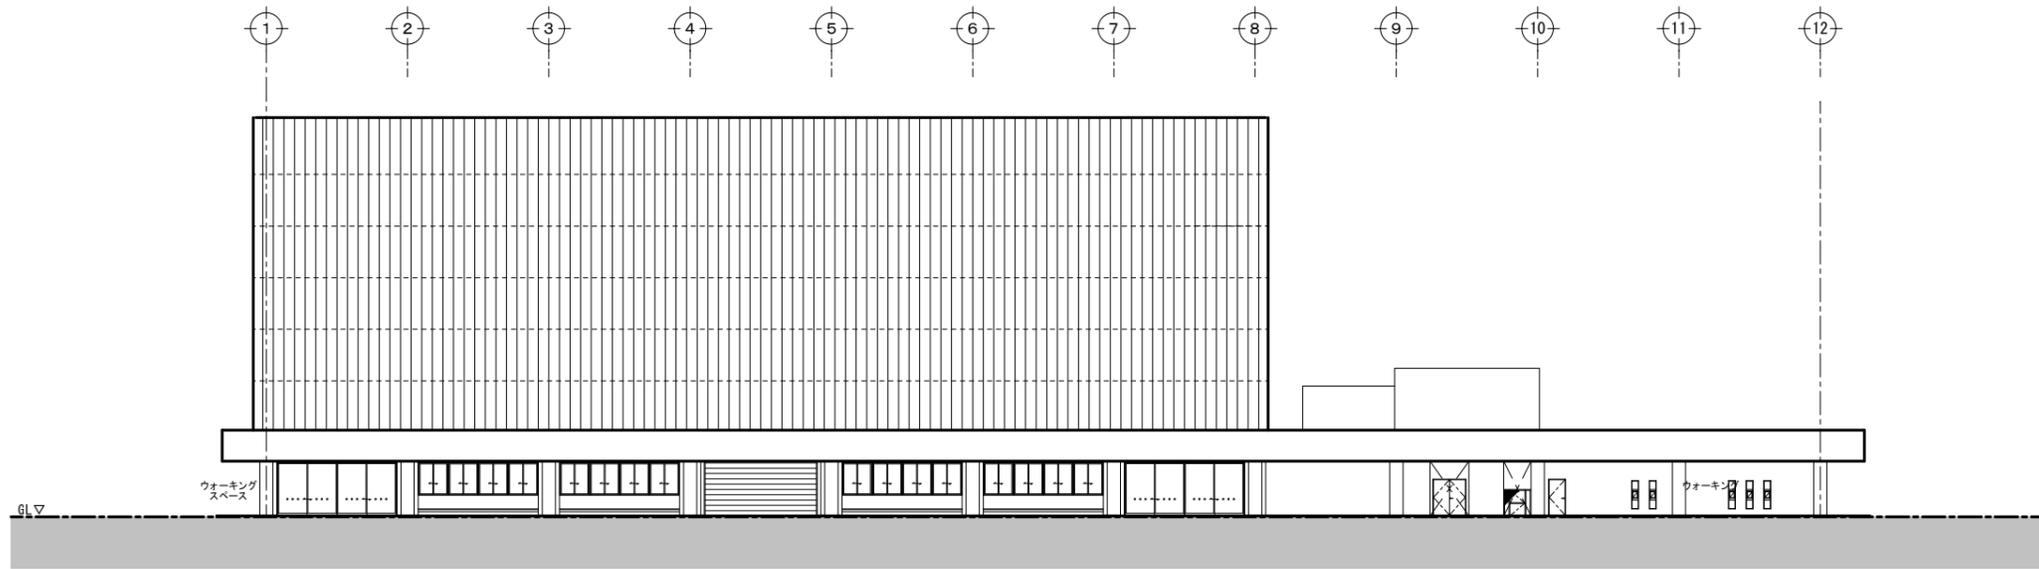


南側立面図

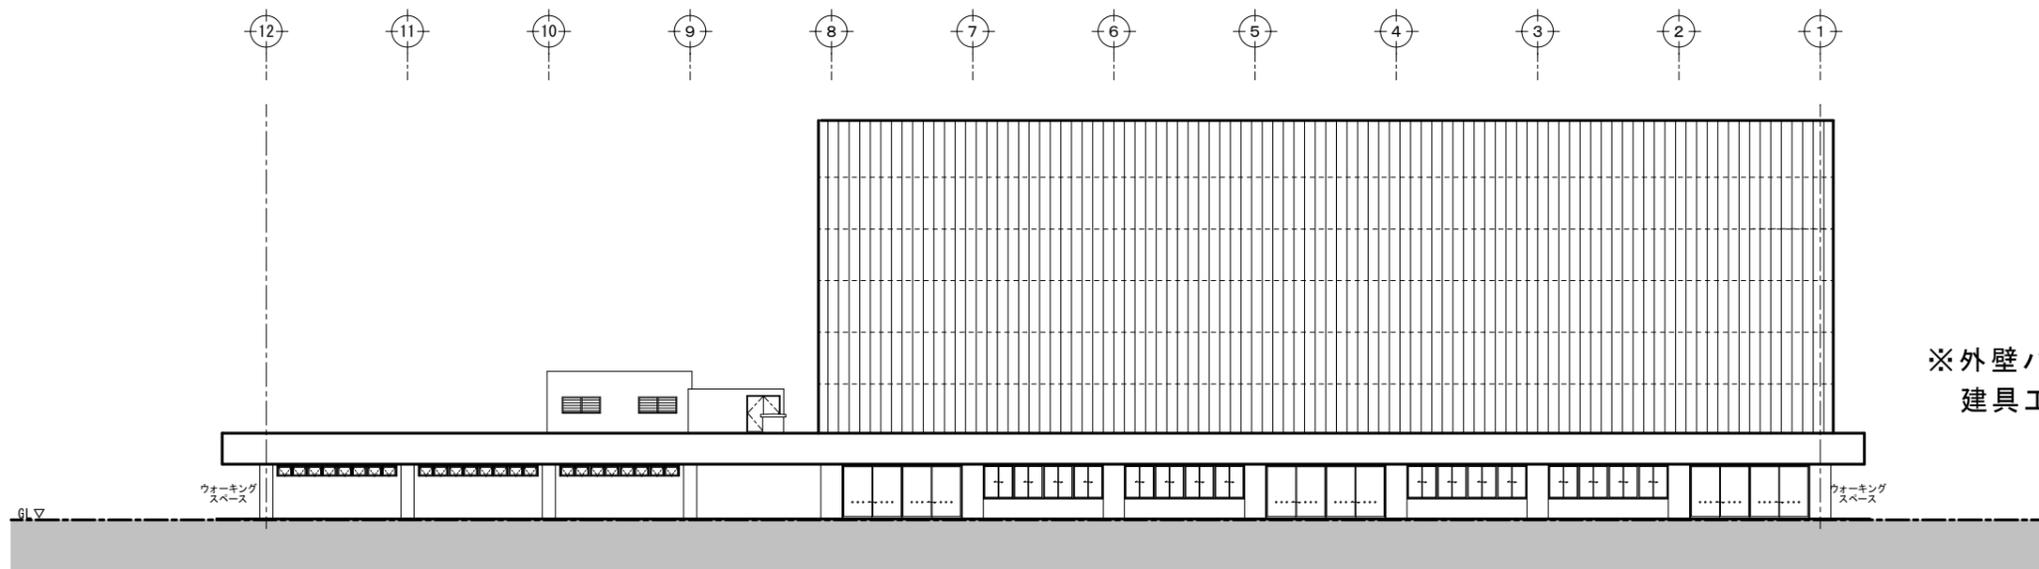


北側立面図

※外壁パネル工事及び
建具工事（サッシ）は次期工事

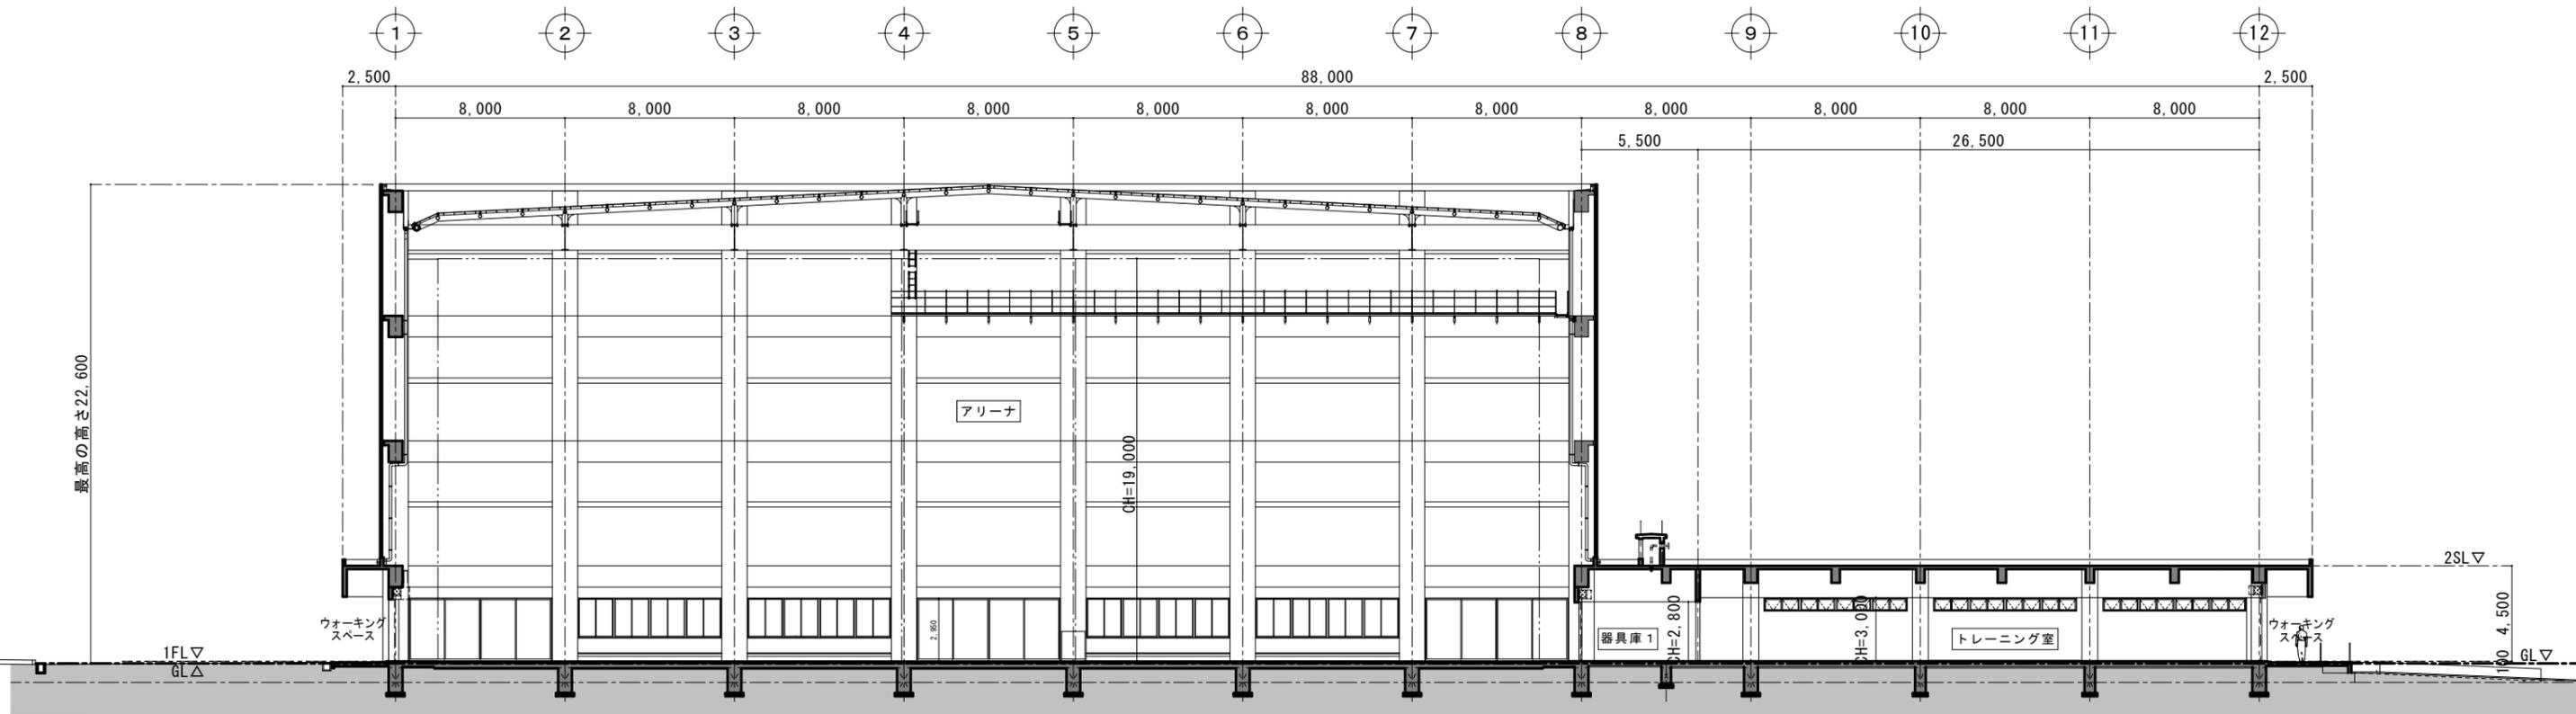

断面図-1

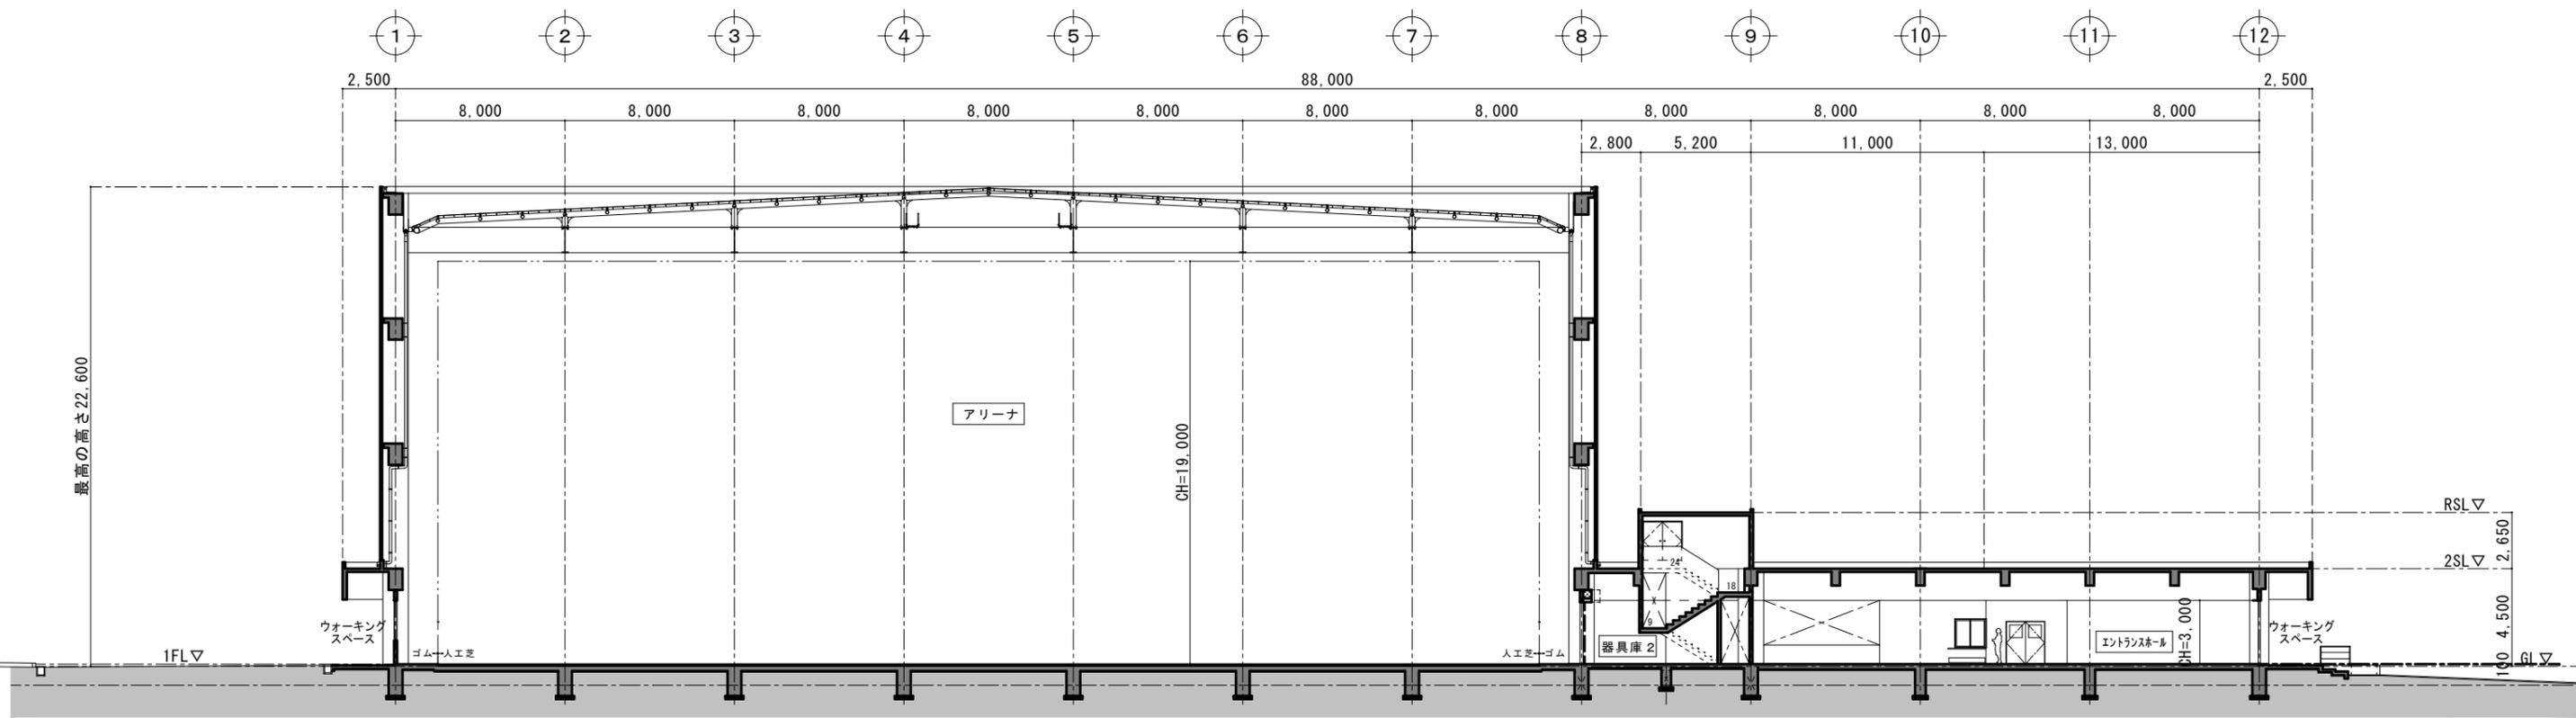

断面図-2

※屋根工事及び外壁パネル工事、
建具工事（サッシ）は次期工事

【参考図-3】