

議案第23号

令和7年度村道大木喜名線整備工事（その2）請負契約について

令和8年3月9日指名競争入札に付した工事について、下記のとおり請負契約を締結するため、読谷村議会の議決に付すべき契約及び財産の取得又は処分に関する条例（昭和47年読谷村条例第10号）第2条の規定により、議会の議決を求めます。

記

- 1 契約の目的 令和7年度村道大木喜名線整備工事（その2）
- 2 契約の方法 指名競争入札による契約
- 3 契約の金額 金92,400,000円
- 4 契約の相手方 住 所 読谷村字長浜1436番地
商号又は名称 有限会社たまたつ
氏 名 代表取締役 玉城 榮子

令和8年3月24日提出

読谷村長 伊 波 篤

収入印紙

貼付欄

建設工事仮請負契約書

1. 工 事 名 令和7年度村道大木喜名線整備工事（その2）

2. 工 事 場 所 読谷村字大木地内

3. 工 期 自 読谷村議会の議決を経た翌日
至 令和 9 年 2 月 26 日

4. 工事を施工しない日
工事を施工しない時間帯

5. 請 負 代 金 額 ￥92,400,000-

〔 うち取引に係る消費税
及び地方消費税の額 〕 ￥8,400,000-

6. 契 約 保 証 金 ￥9,240,000-

7. 解体工事に要する費用等

建設工事が、建設工事に係る資材の再資源化等に関する法律（平成12年法律第104号）第9条第1項に規定する対象建設工事の場合は、(1)分別解体等の方法、(2)解体工事に要する費用、(3)再資源化等をする施設の名称及び所在地、(4)再資源化等に要する費用について別紙のとおりとする。

8. 特 約 事 項 な し

上記の工事について、発注者と受注者とはおのおの対等な立場における合意に基づいて、別添の条項によって請負契約を締結し、信義に従って誠実にこれを履行するものとする。

本契約の証として本書2通を作成し、当事者記名押印のうえ各自1通を保有する。

令和 8 年 3 月 16 日

発 注 者 読谷村長 伊波 篤

受 注 者 住 所 沖縄県読谷村字長浜1436番地

商号又は名称 有限会社たまたつ

氏 名 代表取締役 玉城 榮子 印

工事名：令和7年度村道大木喜名線整備工事(その2)


入札業者	入札結果		
	回数	最高額(円)	最低額(円)
(有)有志建設 (有)繁久産業 (有)大協建設 (株)沖秀建設 (有)AU企画 (有)サンオキ (有)上地建設 (株)池原建設 (有)たまたつ (株)技功団 (株)山中組	第1回目	(株)技功団 (93,500,000)	(有)たまたつ (90,000,000)
	第2回目	(有)大協建設 (株)沖秀建設 (89,500,000)	(有)たまたつ (84,000,000)

令和7年度村道大木喜名線整備工事（その2） 計画平面図

S=1/1000

令和7年度村道大木喜名線整備工事（その2）

- 工事内容：土工 一式
 ：路盤工 一式
 ：舗装工 一式
 ：排水工 一式
 ：区画線工 一式
 ：管路工 一式
 ：交差点照明工 一式

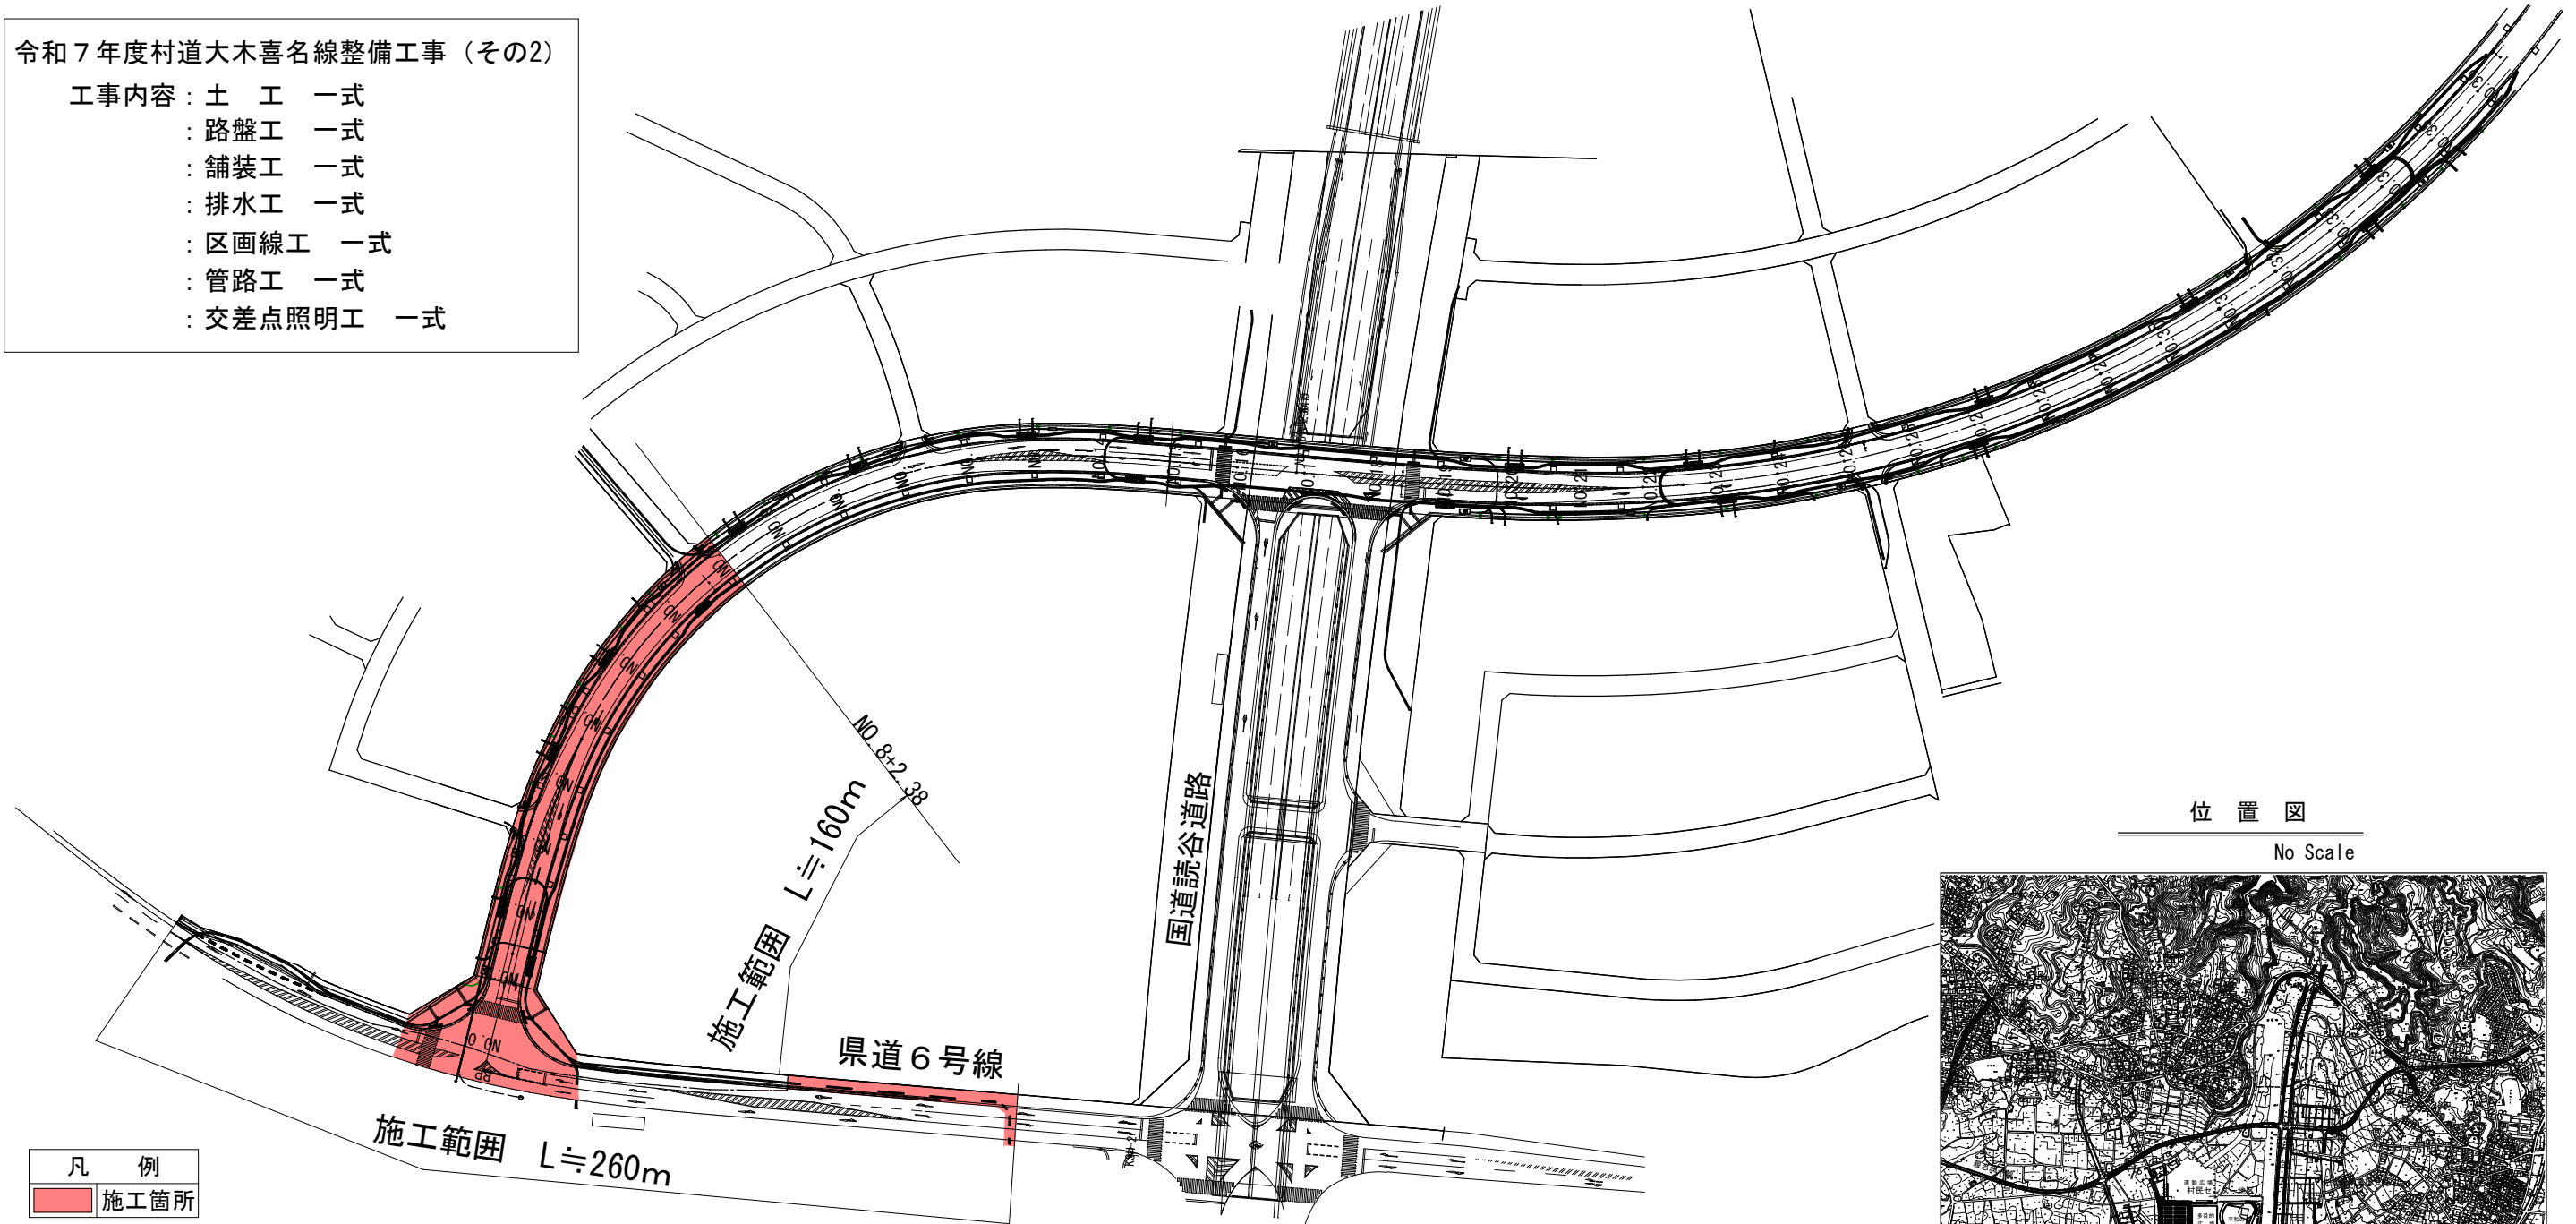


凡例

	施工箇所
--	------

横断図

S=1/50

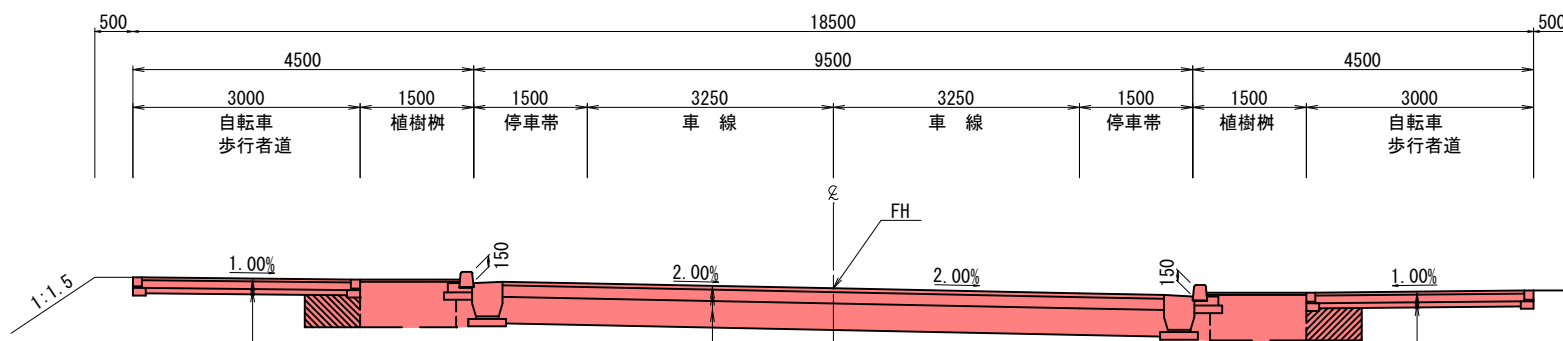

表層(透水性アスコン歩道舗装用)	t= 4cm
歩道路盤(再生クラッシャーラン:RC-40)	t=10cm
フィルター層(砂)	t= 7cm

表層(再生密粒度アスコン)	t= 5cm
上層路盤(再生粒調砕石:RM-40)	t=15cm
下層路盤(再生クラッシャーラン:RC-40)	t=35cm

表層(透水性アスコン歩道舗装用)	t= 4cm
歩道路盤(再生クラッシャーラン:RC-40)	t=10cm
フィルター層(砂)	t= 7cm

位置図

No Scale

