

議案第39号

令和8年度読谷村陸上競技場機能強化工事（土木）請負契約について

令和8年6月8日指名競争入札に付した工事について、下記のとおり請負契約を締結するため、読谷村議会の議決に付すべき契約及び財産の取得又は処分に関する条例（昭和47年読谷村条例第10号）第2条の規定により、議会の議決を求めます。

記

- 1 契約の目的 令和8年度読谷村陸上競技場機能強化工事（土木）
- 2 契約の方法 指名競争入札による契約
- 3 契約の金額 金169,400,000円
- 4 契約の相手方 住 所 読谷村字座喜味2753番地210
商号又は名称 株式会社沖秀建設・有限会社AU企画
特定建設工事共同企業体
氏 名 株式会社沖秀建設
代表取締役 照屋 秀明

令和8年6月18日提出

読谷村長 伊 波 篤

収入印紙

貼付欄

建設工事仮請負契約書

1. 工 事 名 令和8年度読谷村陸上競技場機能強化工事（土木）

2. 工 事 場 所 読谷村字座喜味地内

3. 工 期 自 読谷村議会の議決を経た翌日
至 令和 9 年 2 月 26 日

4. 工事を施工しない日
工事を施工しない時間帯 別冊特記仕様書のとおり

5. 請 負 代 金 額 ￥169,400,000-

〔うち取引に係る消費税
及び地方消費税の額〕 ￥15,400,000-

6. 契 約 保 証 金 ￥16,940,000-

7. 解体工事に要する費用等

建設工事が、建設工事に係る資材の再資源化等に関する法律（平成12年法律第104号）第9条第1項に規定する対象建設工事の場合は、(1)分別解体等の方法、(2)解体工事に要する費用、(3)再資源化等をする施設の名称及び所在地、(4)再資源化等に要する費用について別紙のとおりとする。

8. 特 約 事 項 な し

上記の工事について、発注者と受注者とはおのの対等な立場における合意に基づいて、別添の条項によって請負契約を締結し、信義に従って誠実にこれを履行するものとする。

株式会社沖秀建設外1社は、別紙特定建設工事共同企業体協定書により頭書の工事を連帯して請負う。

本契約の証として本書3通を作成し、当事者記名押印のうえ各自1通を保有する。

令和 8 年 6 月 10 日

発 注 者 読谷村長 伊波 篤

受 注 者 株式会社沖秀建設・有限会社AU企画 特定建設工事共同企業体

代 表 者 住 所 沖縄県読谷村字座喜味2753番地210

商号又は名称 株式会社沖秀建設

氏 名 代表取締役 照屋 秀明

構 成 員 住 所 沖縄県読谷村字伊良皆507番地

商号又は名称 有限会社AU企画


氏 名 代表取締役 上地 篤男

工事名：令和8年度読谷村陸上競技場機能強化工事(土木)

入札業者	入札結果		
	回数	最高額(円)	最低額(円)
(有)大協建設・(株)技功団 特定建設工事共同企業体 (株)山中組・(有)國建設 特定建設工事共同企業体 (株)池原建設・(株)大米工業 特定建設工事共同企業体 (有)たまたつ・大武建設(株) 特定建設工事共同企業体 (株)沖秀建設・(有)AU企画 特定建設工事共同企業体 (有)繁久産業・(株)松田組 特定建設工事共同企業体 (有)有志建設・(株)MiAホーム 特定建設工事共同企業体 (有)サンオキ・(有)上地建設 特定建設工事共同企業体	第1回目	(有)サンオキ・(有)上地建設 特定建設工事共同企業体 (164,000,000)	(株)沖秀建設・(有)AU企画 特定建設工事共同企業体 (154,000,000)

工事概要平面図

S=1/400

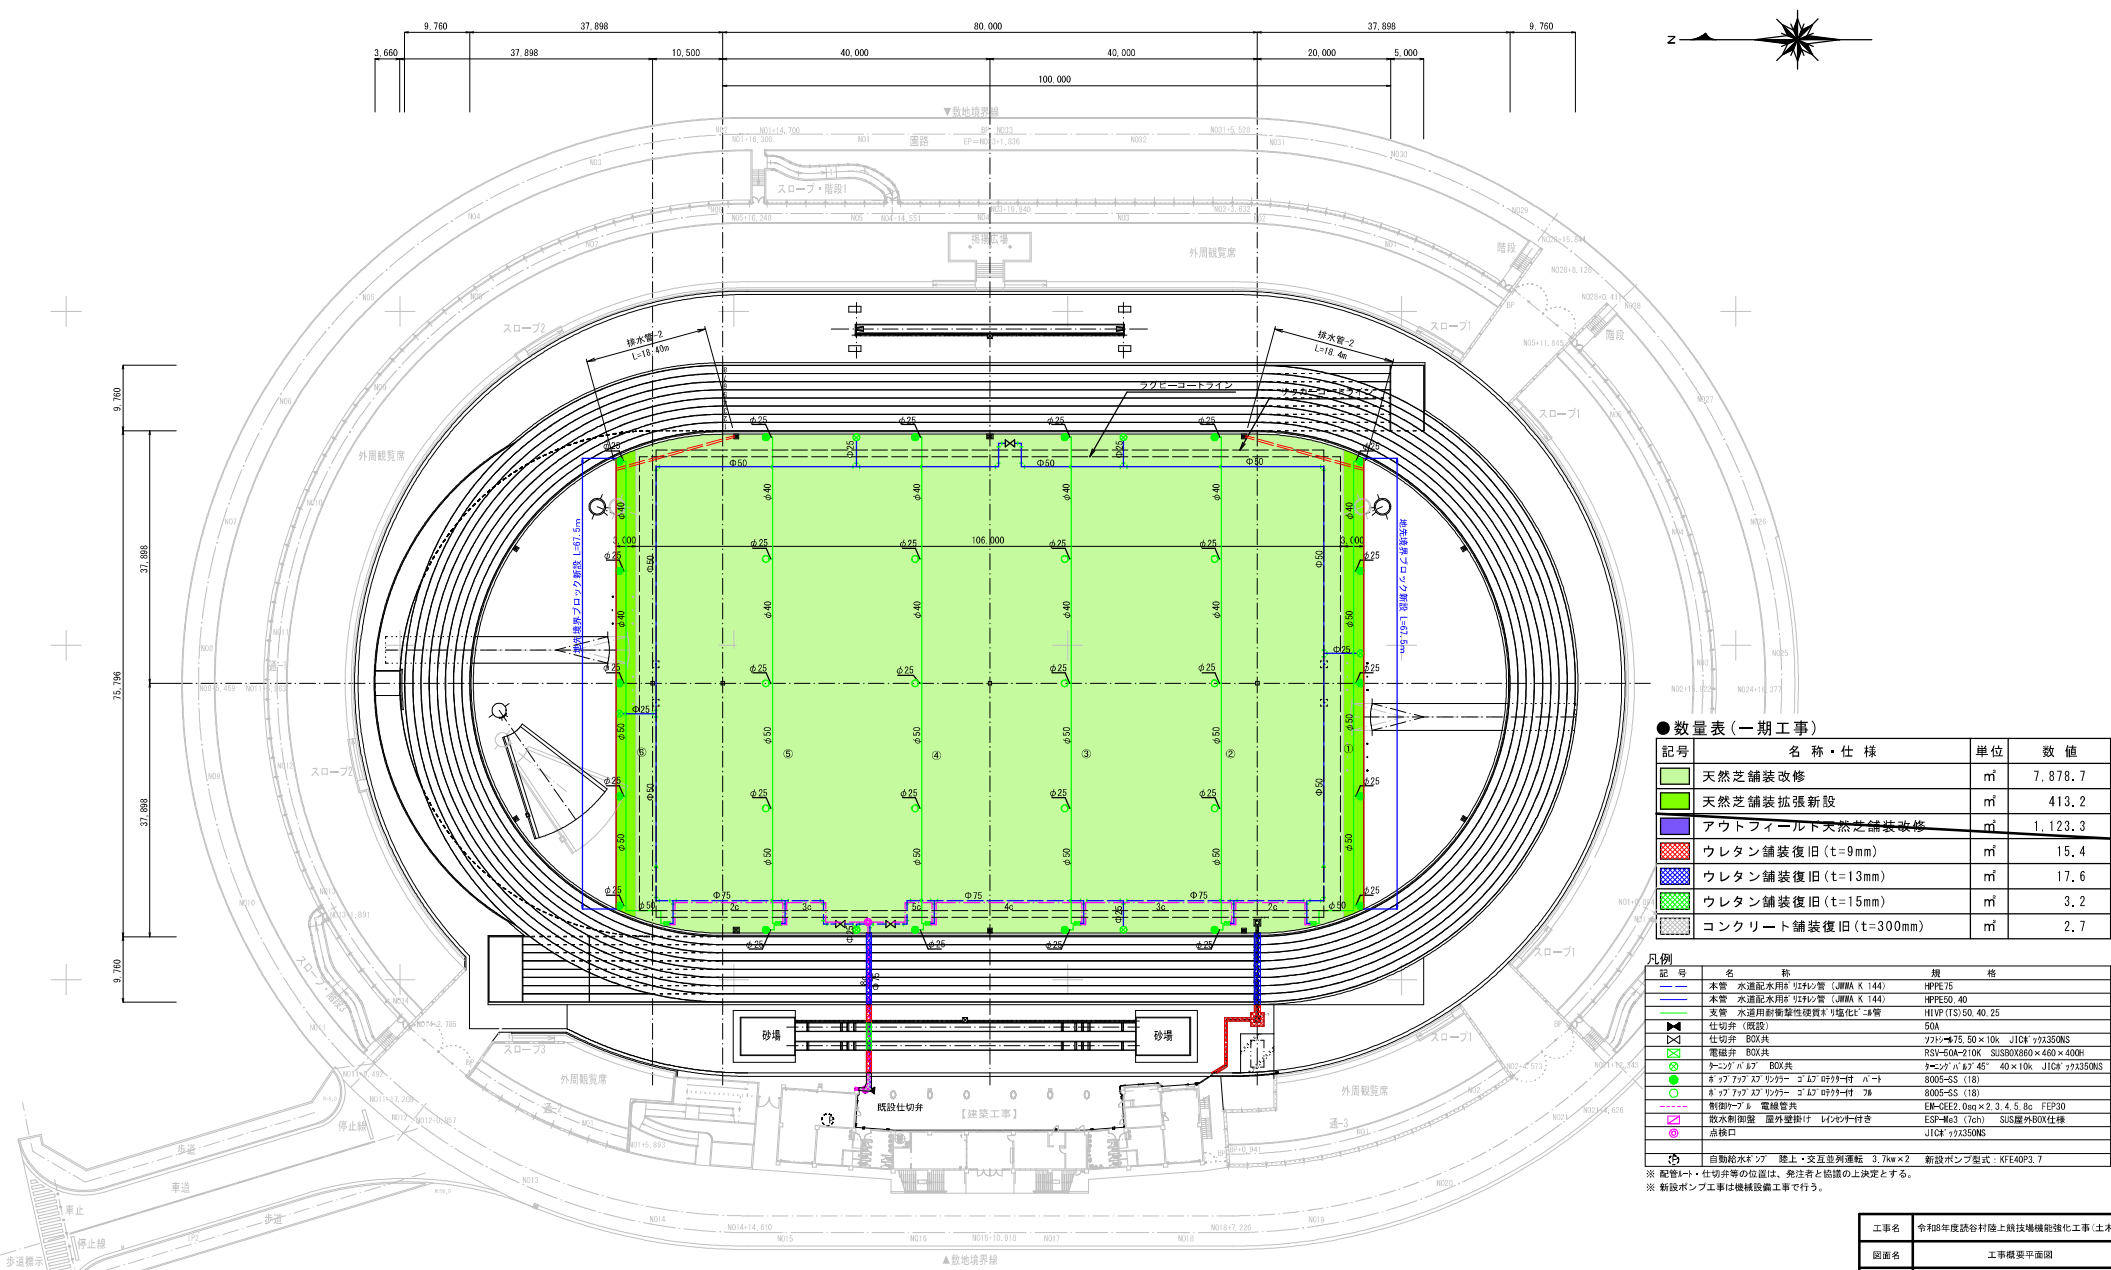

●数量表（一期工事）

記号	名称・仕様	単位	数値
■	天然芝舗装改修	m ²	7,878.7
■	天然芝舗装拡張新設	m ²	413.2
■	アウトフィールド天然芝舗装改修	m ²	1,123.3
■	ウレタン舗装復旧 (t=9mm)	m ²	15.4
■	ウレタン舗装復旧 (t=13mm)	m ²	17.6
■	ウレタン舗装復旧 (t=15mm)	m ²	3.2
■	コンクリート舗装復旧 (t=300mm)	m ²	2.7

凡例

記号	名称	規格
—	本管 水道記水用φ150シ管 (JWWA K144)	HPPE75
—	本管 水道記水用φ150シ管 (JWWA K144)	HPPE50 40
—	支管 水道用耐衝撃性硬質PVC管	HI-VP (TS) 50, 40, 25
⊗	仕切弁 (既設)	50A
⊗	仕切弁 BOX 共	775×75, 50×10k JIC# φ335ONS
⊗	電磁弁 BOX 共	RSV-50A-210K SUS304×460×400H
⊗	ポンプボックス	2-100×107 45° 40×10k JIC# φ335ONS
⊗	ポンプボックス	800S-SS (18)
⊗	ポンプボックス	800S-SS (18)
⊗	制御ケーブル 電線管共	EM-CEE2 0.9m×2 3.4.5.8c FEP30
⊗	散水制御盤 屋外壁掛け レインゲージ付き	ESP-M63 (2ch) SUS屋外BOX仕様
⊗	点検口	JIC# φ335ONS
⊗	自動散水ポンプ 陸上・交互並列運転 3.7kw×2	新設ポンプ型式: KFEAP3.7

※ 配管・ポンプ・仕切弁等の位置は、発注者と協議の上決定とする。

※ 新設ポンプ工事は機械設置工事で行う。

工事名	令和8年度谷村陸上競技場機能強化工事(土木)		
図面名	工事概要平面図		
作成年月日	令和8年3月		
縮尺	図示	図面番号	/
会社名	株式会社 興洋エンジニアリング		
事業者名	陸谷村教育委員会 生涯学習課		