


施工箇所図 令和8年度読谷村公共下水道工事

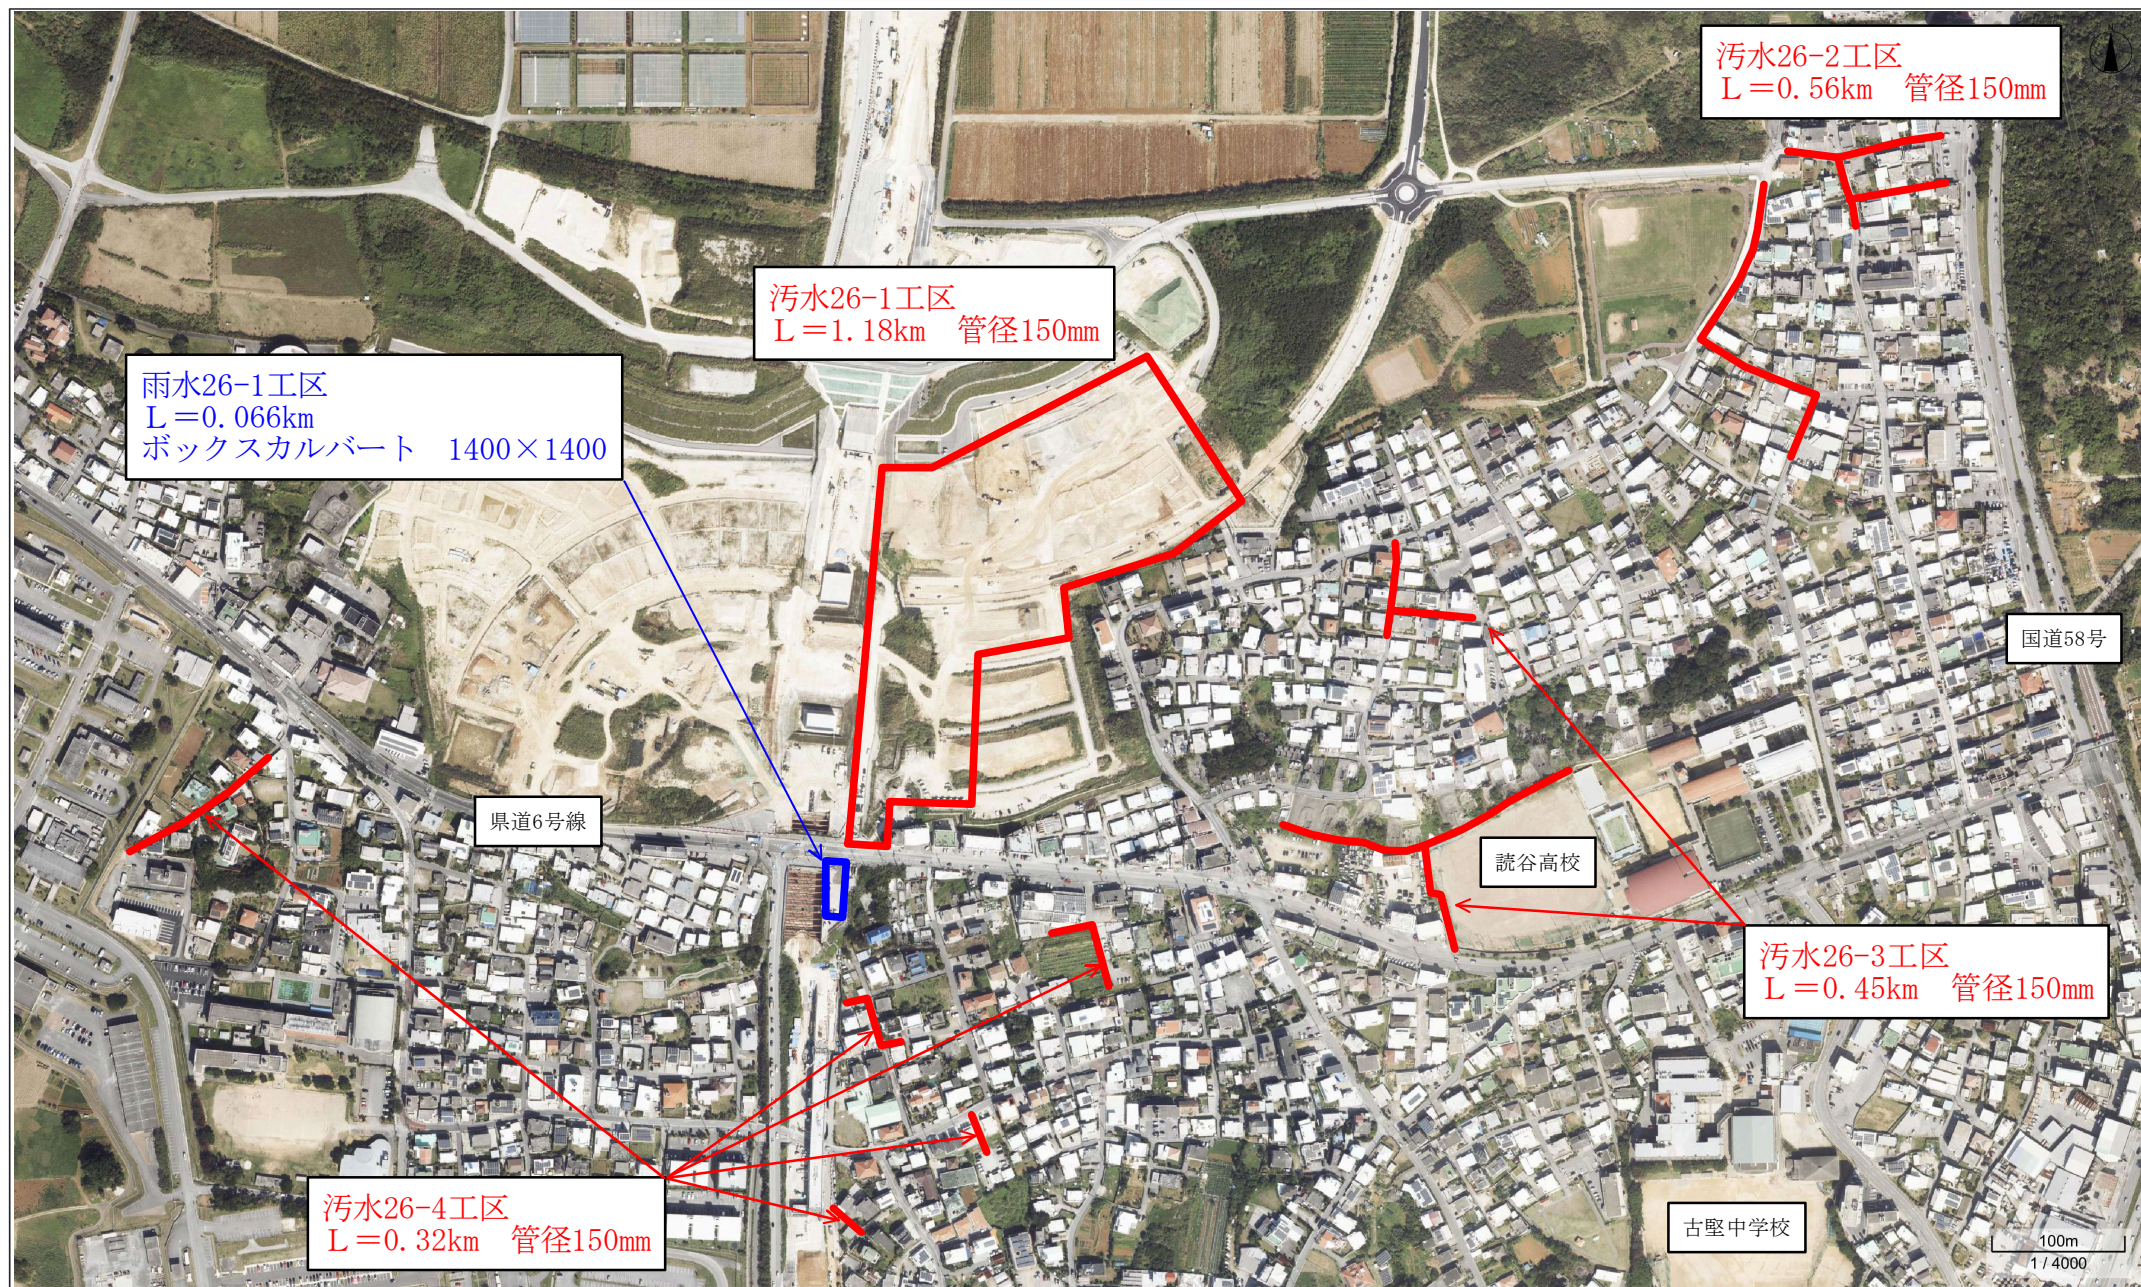

この図面は位置的なものを示すものであり権利関係には使用できません。