


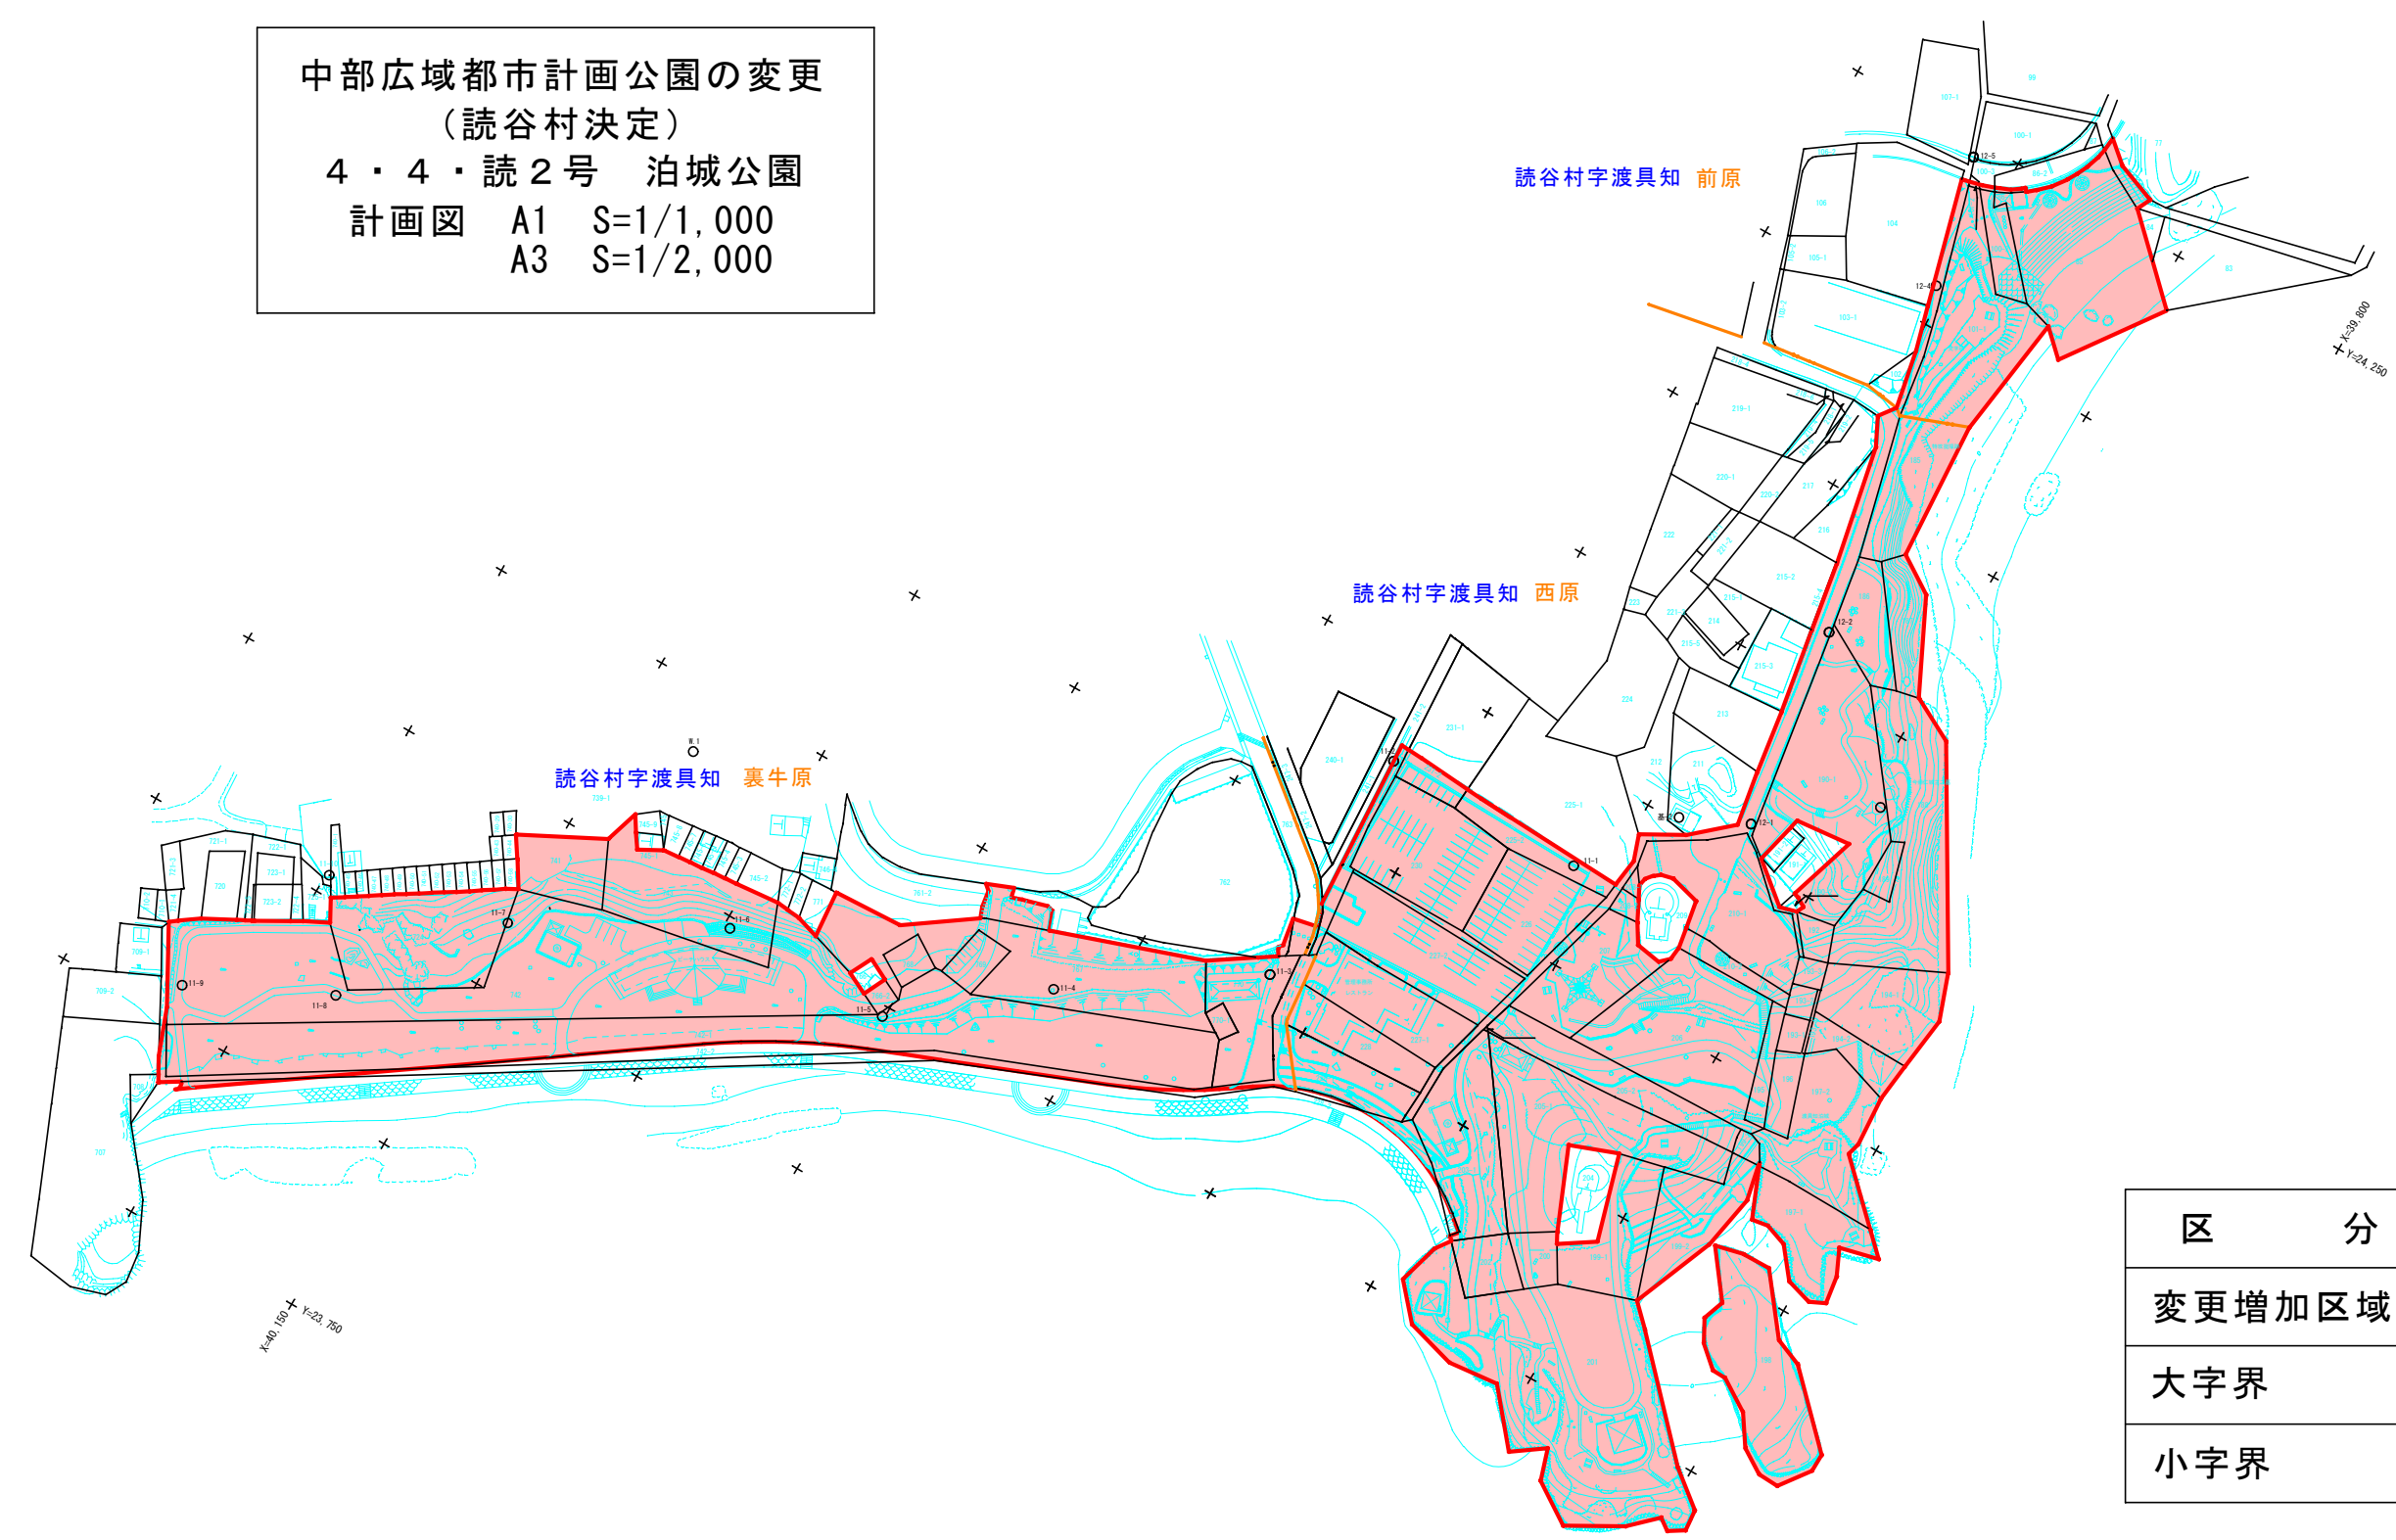

中部広域都市計画公園の変更  
(読谷村決定)  
4・4・読2号 泊城公園  
計画図 A1 S=1/1,000  
A3 S=1/2,000

| 区 分    | 表 示         |
|--------|-------------|
| 変更増加区域 | <div></div> |
| 大字界    | <div></div> |
| 小字界    | <div></div> |