


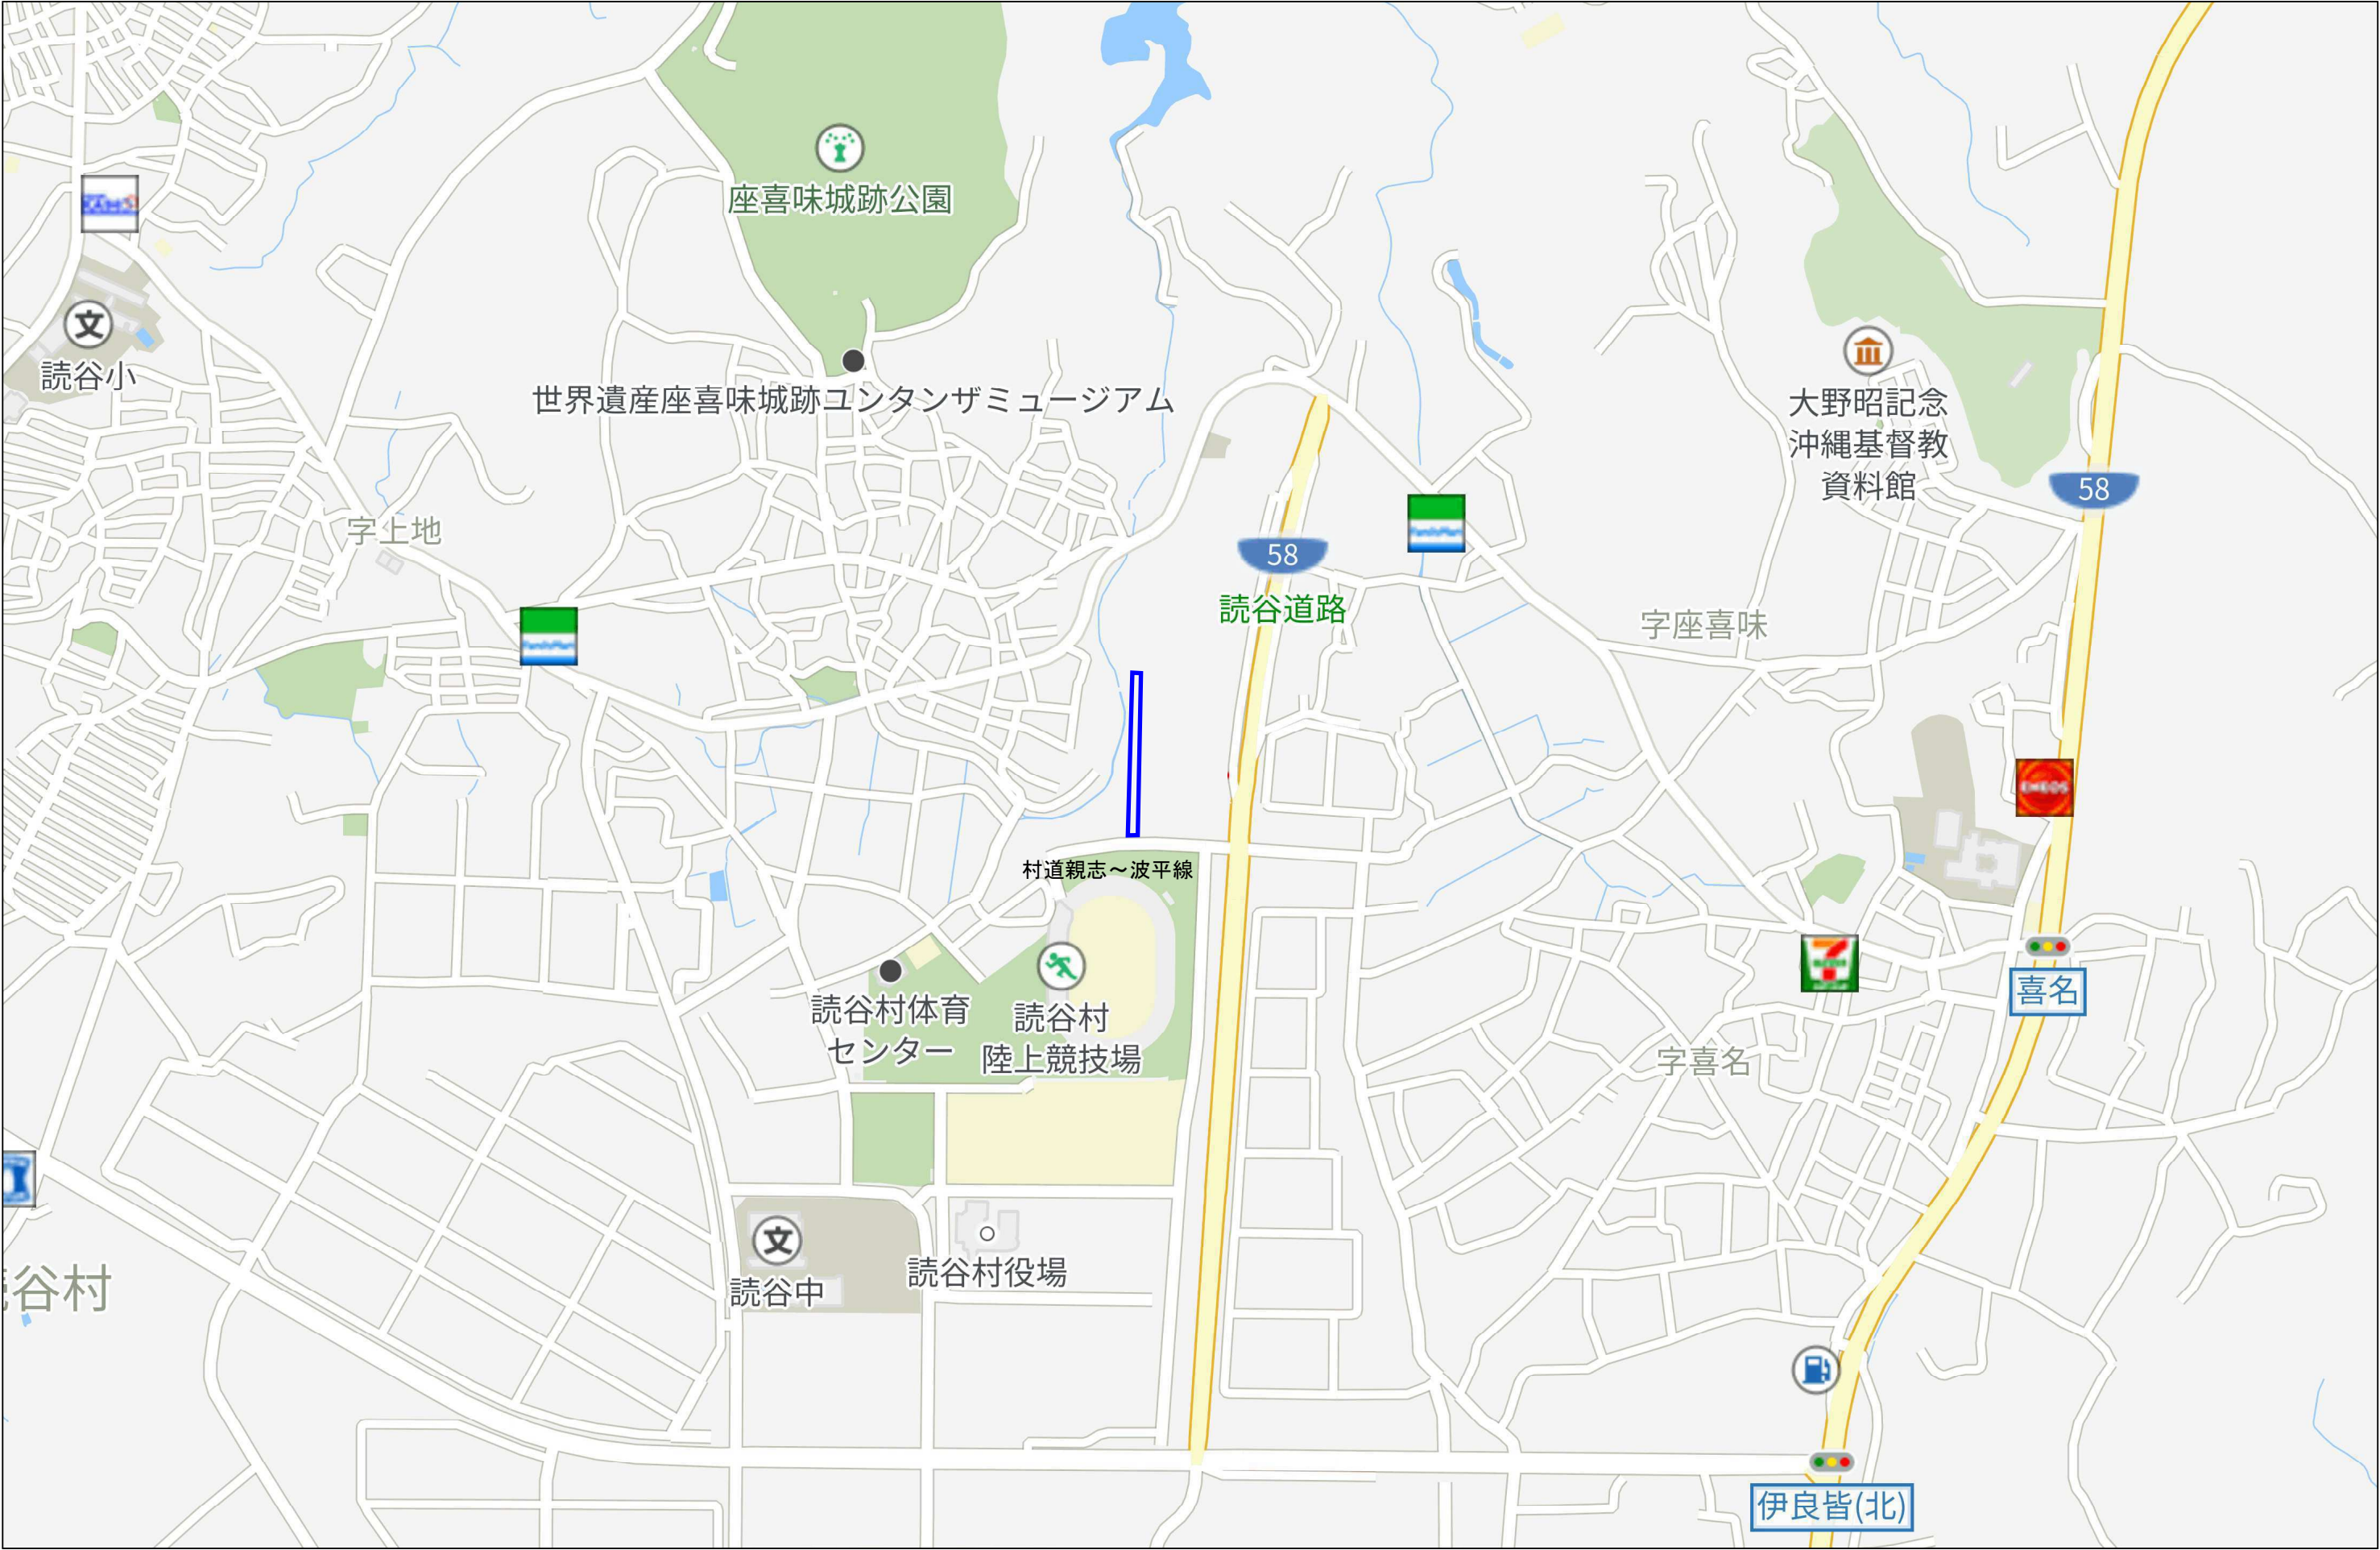

範囲の設計を令和6年度に道路設計を行いました。

S=1 : 500

