
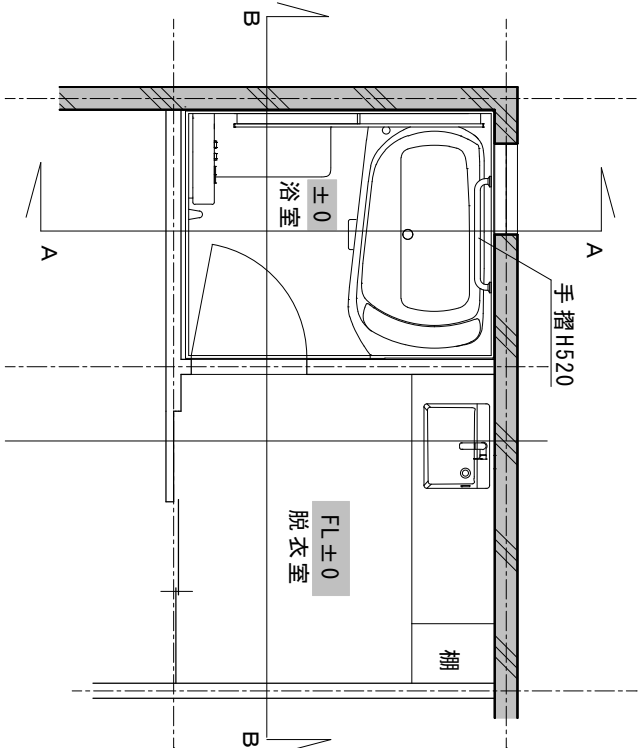


改修前

バリアフリー改修工事

改修後

（浴室）例


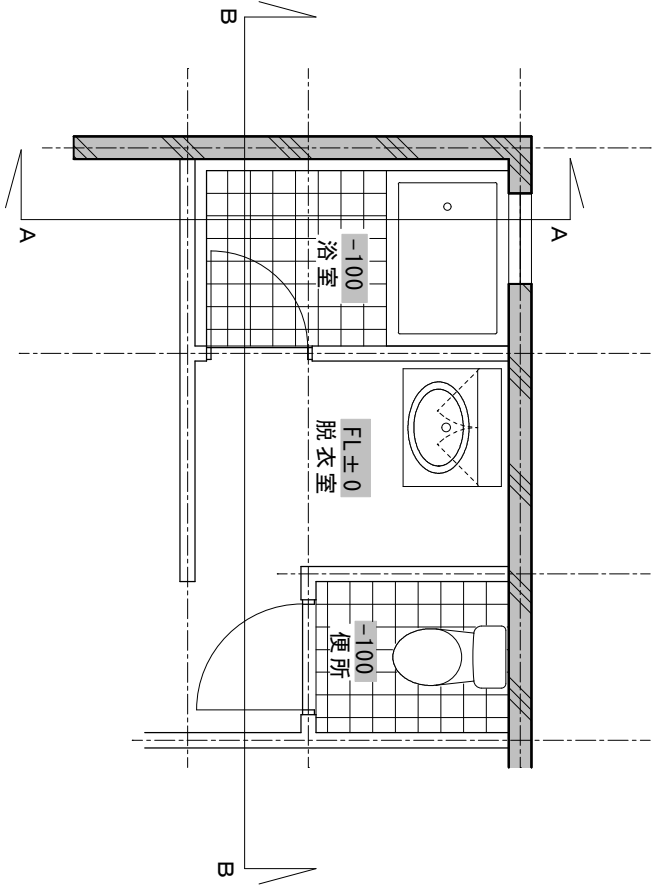


A－A断面

B－B断面

A－A断面

B－B断面

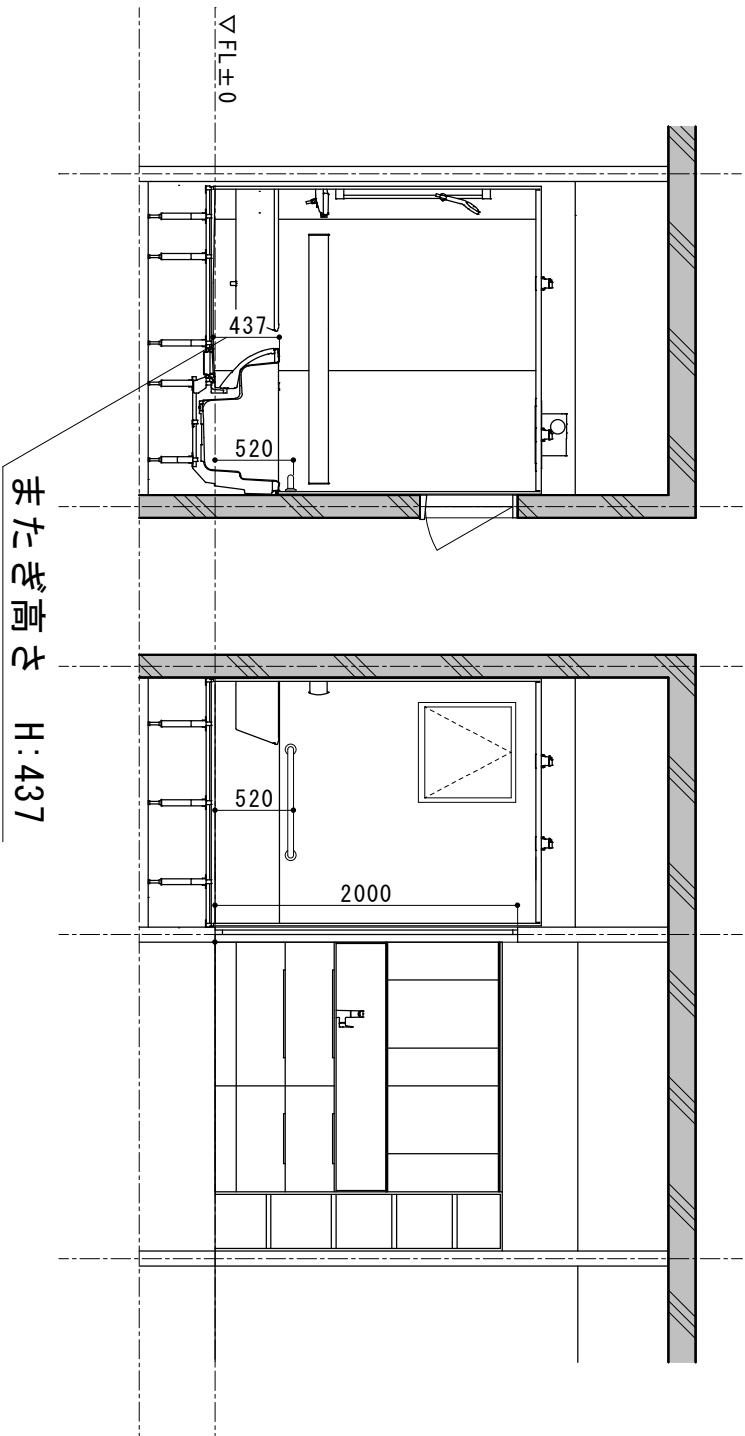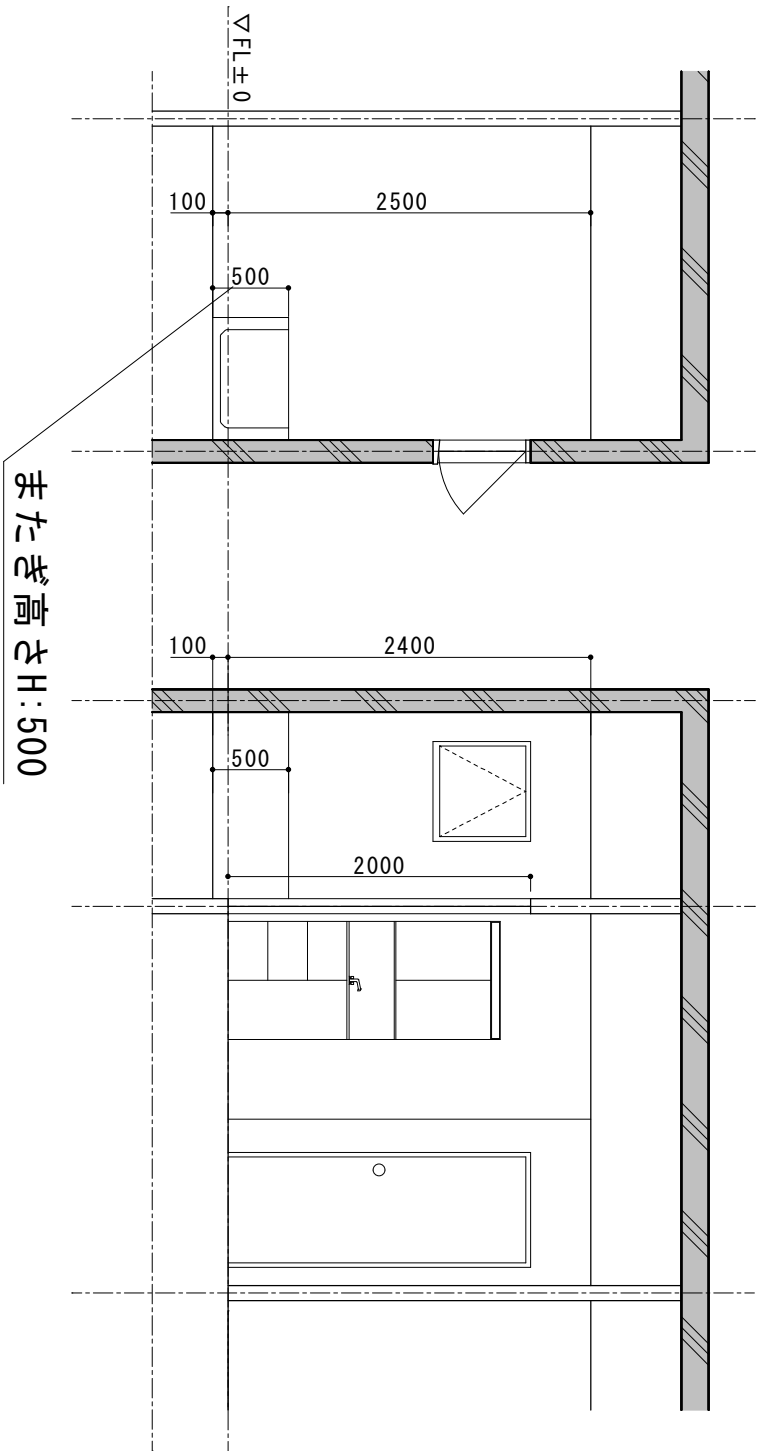

浴室改修（平面・断面）

- ☐ 改修前後の比較ができる
- ☐ 床高が記入されている
- ☐ 撤去予定力所、新設設備等がわかる
- ☐ ドア等の寸法が確認できる
- ☐ 手摺高さ等が確認できる
- ☐ 浴槽またぎ高さが確認できる