


外壁塗装工事数量拾い図：例

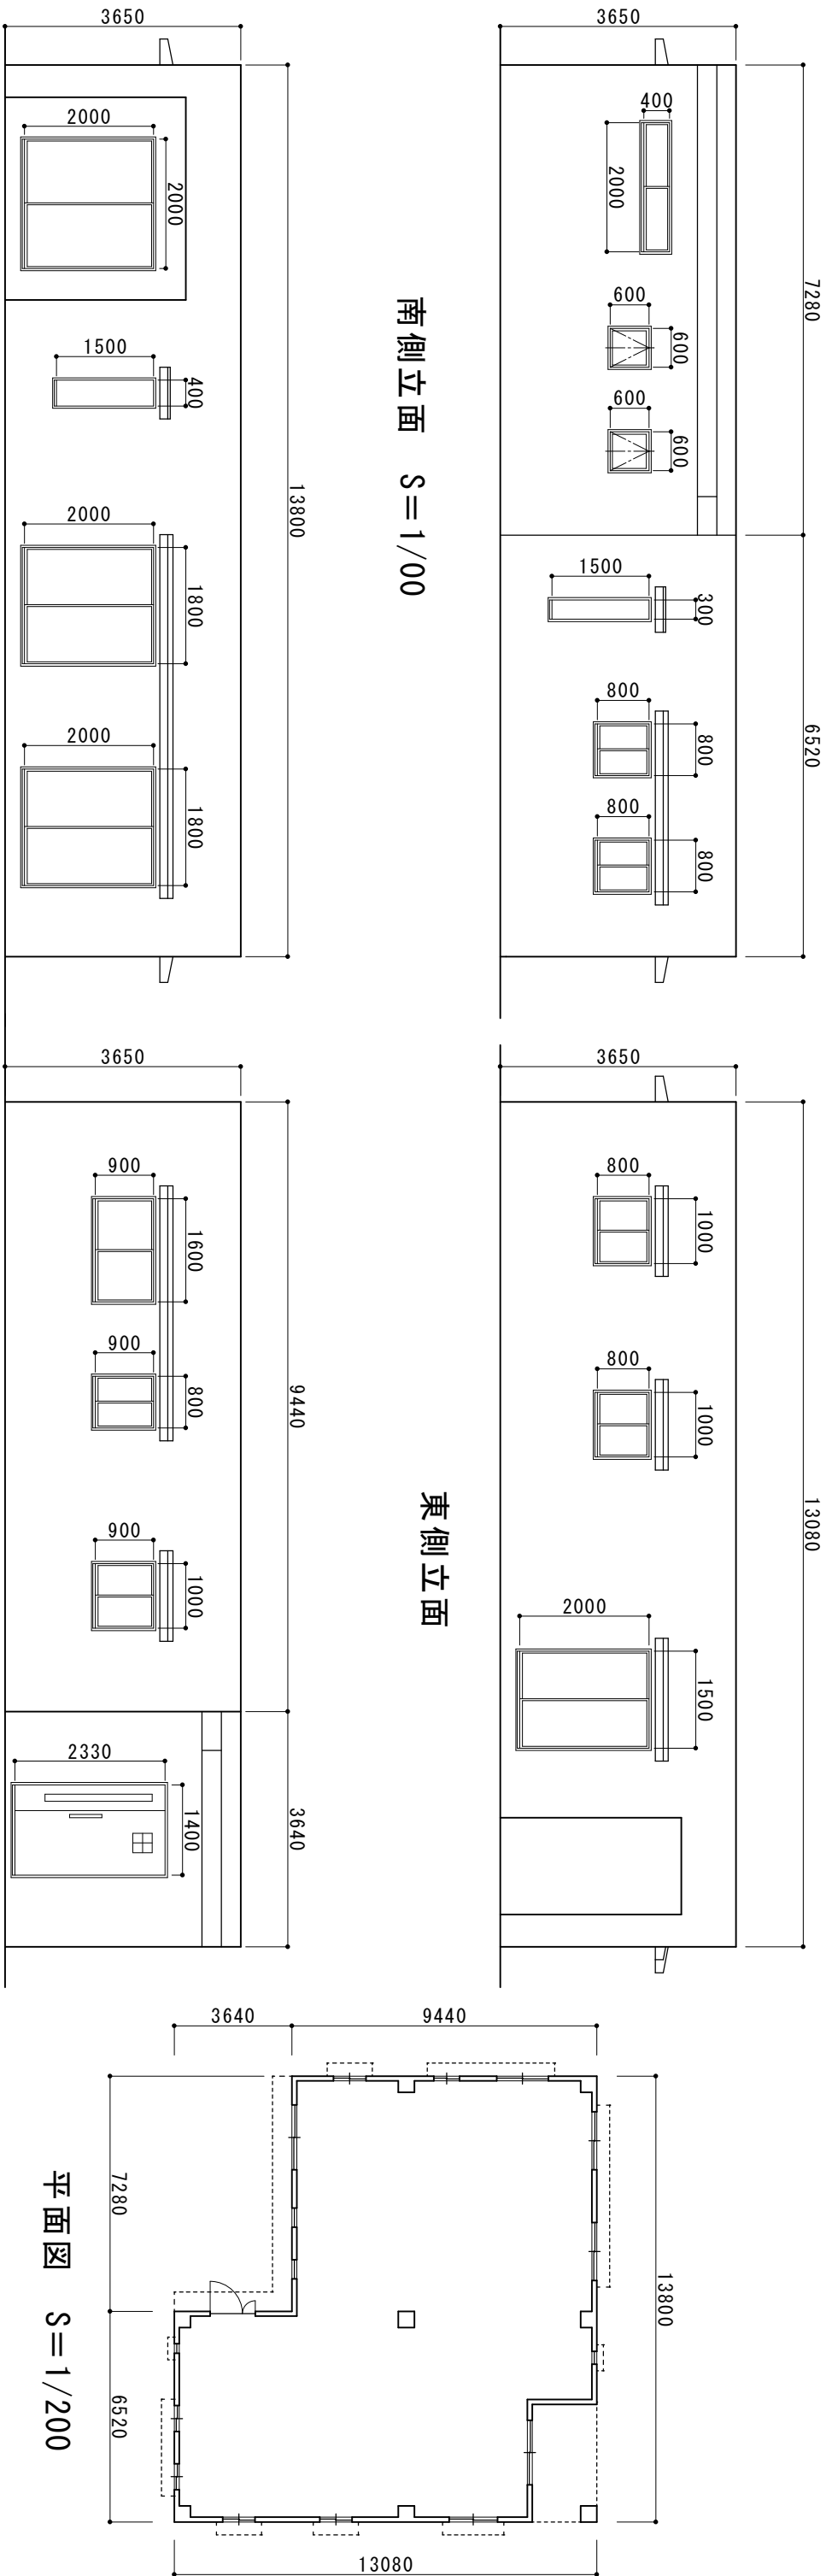

北側立面

西側立面

外壁塗装拾い図

- ☐ 立面図で塗装範囲が確認できる
- ☐ 開口寸法が確認できる
- ☐ 車庫、倉庫等があれば表記する
- ☐ 計算の内訳が確認できる
- ☐ 足場があれば足場の拾い図も作成する

屋上防水拾い図

- ☐ 計算の内訳が確認できる
- ☐ 塗装範囲が確認でき、計算できる
- ☐ 足場があれば足場の拾い図も作成する

南側壁面積 (7.28+6.52) × 3.65 = 50.37		北側開口面積	
東側壁面積	13.08 × 3.65 = 47.74	2.0 × 2.0 = 4.00	0.4 × 1.5 = 0.60
北側壁面積	13.80 × 3.65 = 50.37	1.8 × 2.0 = 3.60	1.8 × 2.0 = 3.60
西側壁面積 (9.44+3.64) × 3.65 = 47.74	合計 = 196.22㎡	1.8 × 2.0 = 3.60	C = 11.80㎡
南側開口面積		西側開口面積	
2.0 × 0.4 = 0.80	0.6 × 0.6 = 0.36	1.6 × 0.9 = 1.44	
0.6 × 0.6 = 0.36	0.6 × 0.6 = 0.36	0.8 × 0.9 = 0.72	
0.6 × 0.6 = 0.36	0.3 × 1.5 = 0.45	1.0 × 0.9 = 0.90	
0.3 × 1.5 = 0.45	0.8 × 0.8 = 0.64	1.4 × 2.33 = 3.262	
0.8 × 0.8 = 0.64	0.8 × 0.8 = 0.64	D = 6.322㎡	
A = 3.25㎡	A+B+C+D = 25.972㎡		
東側開口面積		塗装面積	
1.0 × 0.8 = 0.8	1.0 × 0.8 = 0.8	196.22 - 25.972 = 170.248 ㎡	
1.5 × 2.0 = 3.0	B = 4.6㎡		