


系統図

令和5年度工事箇所

大木土地区画整理地内

県道6号線

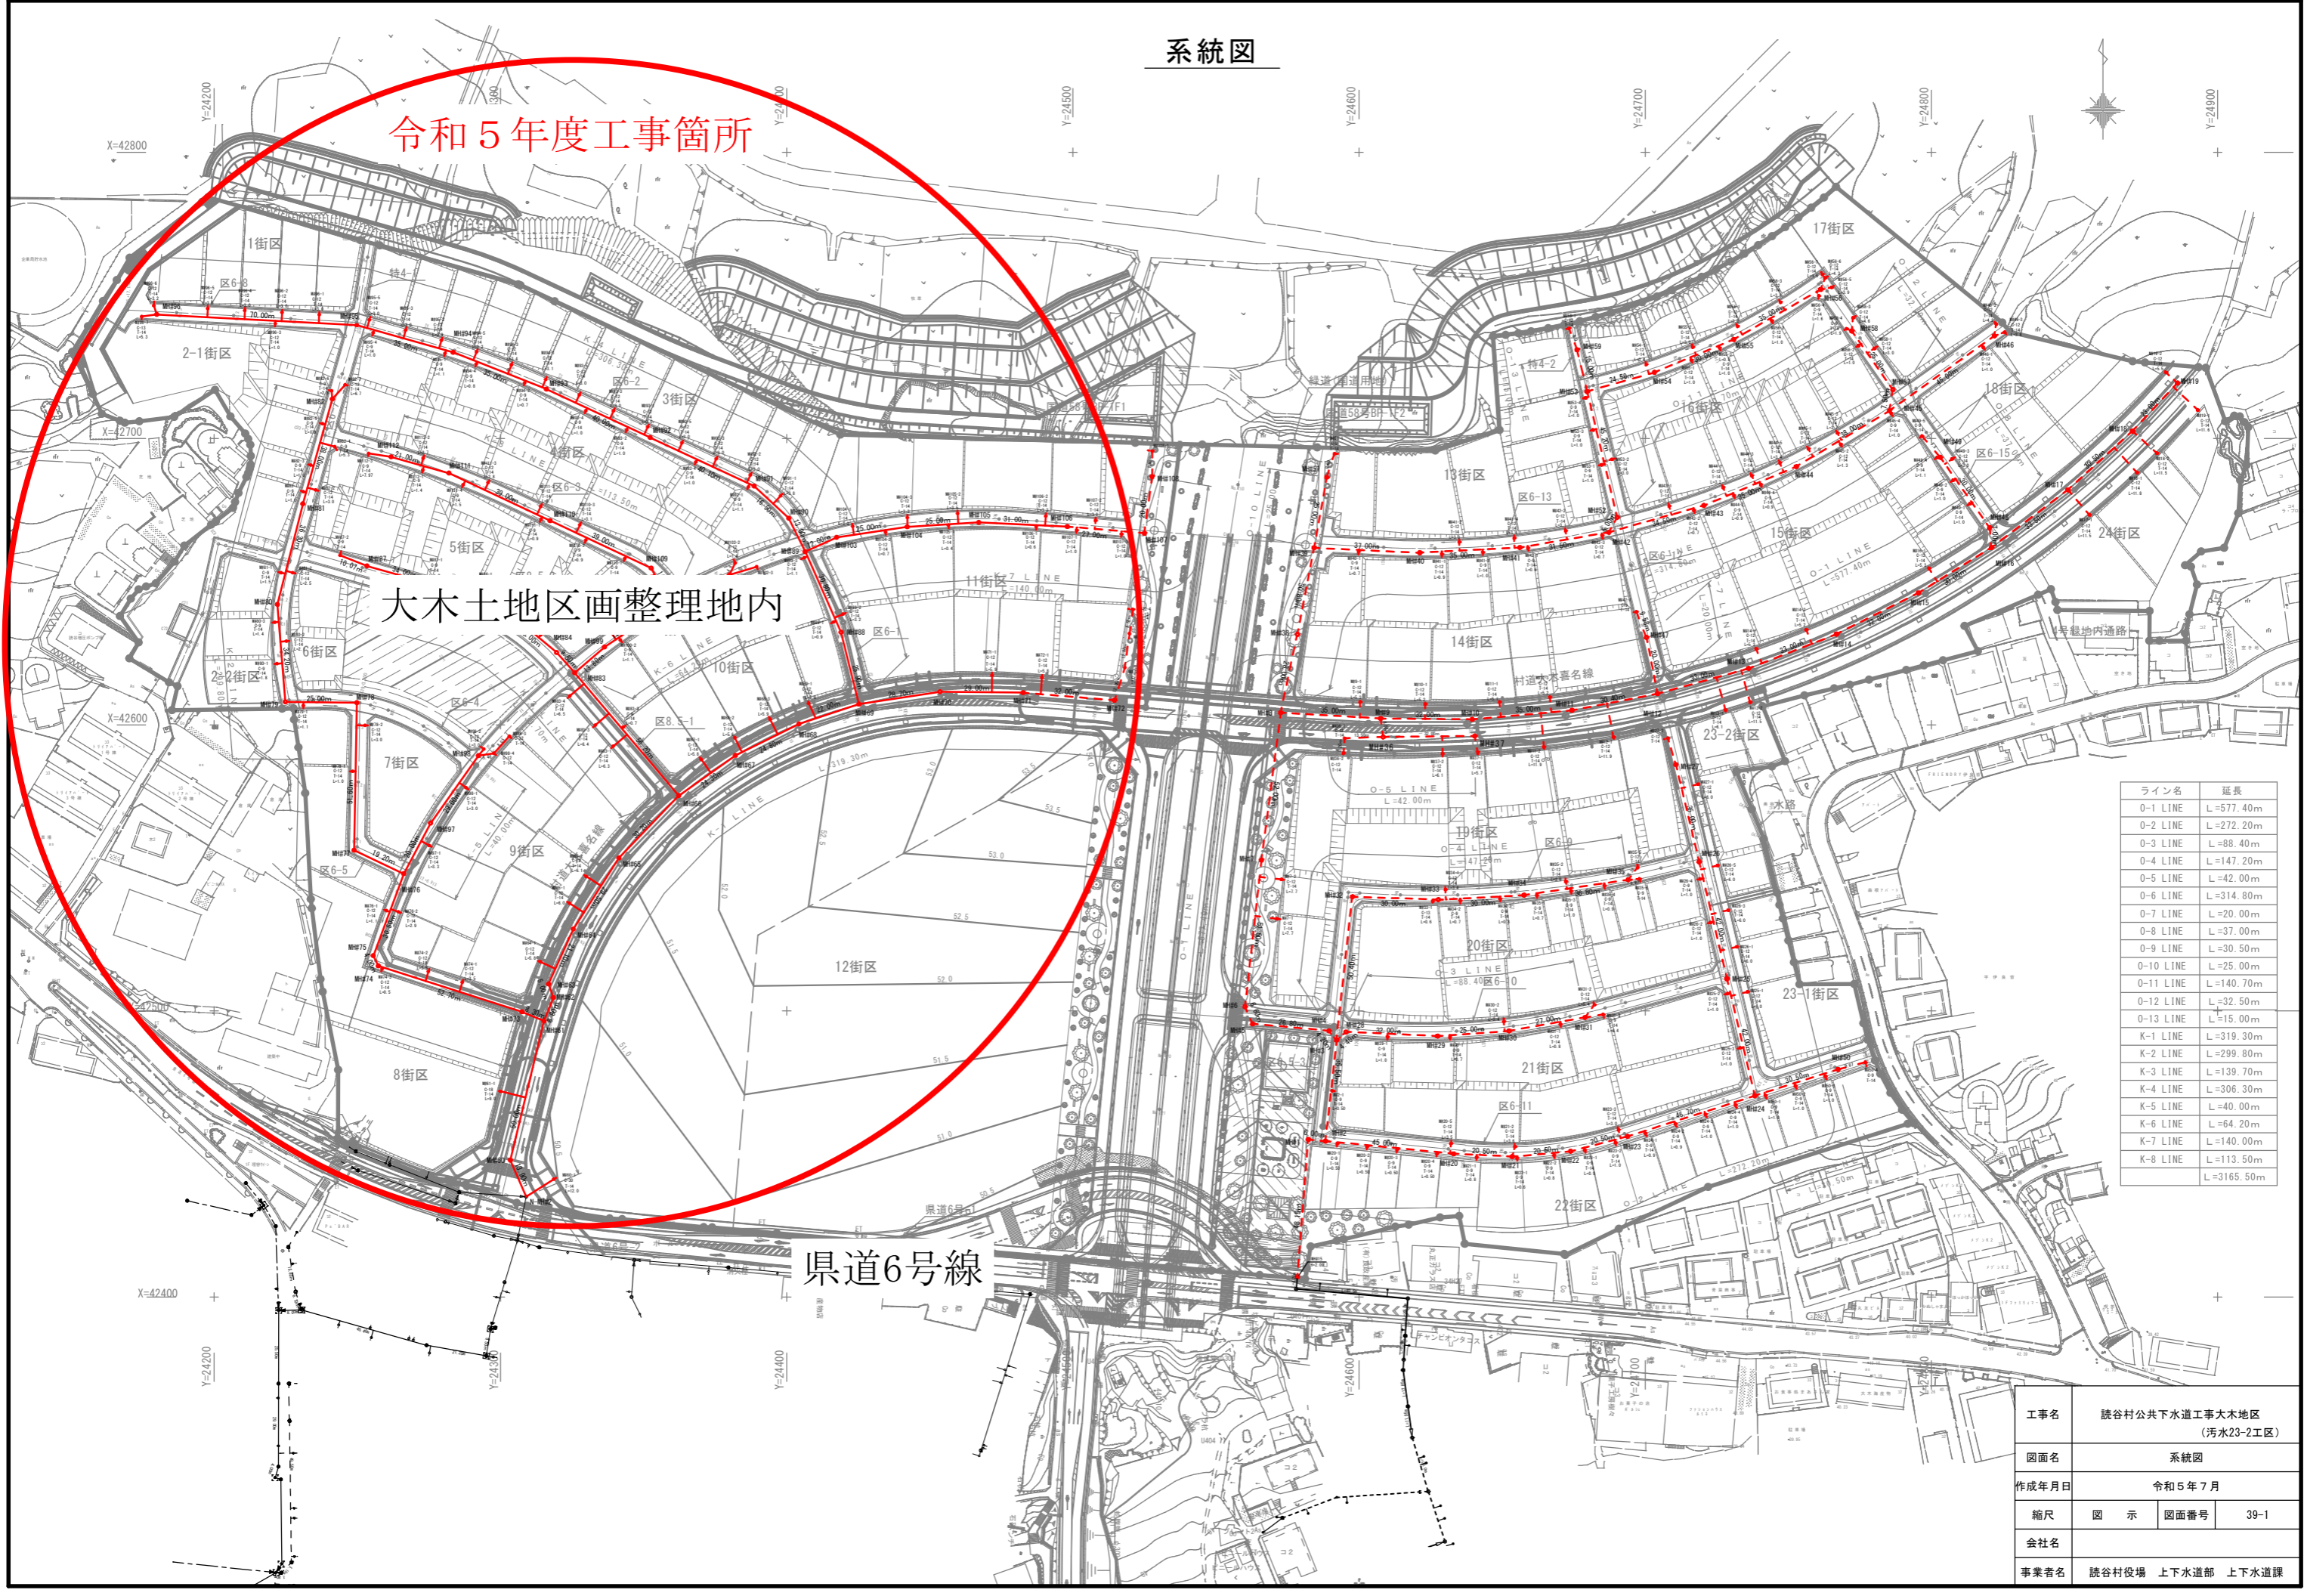

ライン名	延長
O-1 LINE	L=577.40m
O-2 LINE	L=272.20m
O-3 LINE	L=88.40m
O-4 LINE	L=147.20m
O-5 LINE	L=42.00m
O-6 LINE	L=314.80m
O-7 LINE	L=20.00m
O-8 LINE	L=37.00m
O-9 LINE	L=30.50m
O-10 LINE	L=25.00m
O-11 LINE	L=140.70m
O-12 LINE	L=32.50m
O-13 LINE	L=15.00m
K-1 LINE	L=319.30m
K-2 LINE	L=299.80m
K-3 LINE	L=139.70m
K-4 LINE	L=306.30m
K-5 LINE	L=40.00m
K-6 LINE	L=64.20m
K-7 LINE	L=140.00m
K-8 LINE	L=113.50m
	L=3165.50m

工事名	澁谷村公共下水道工事大木地区 (污水23-2工区)		
図面名	系統図		
作成年月日	令和5年7月		
縮尺	図示	図面番号	39-1
会社名			
事業者名	澁谷村役場 上下水道部 上下水道課		

県道6号線

大木土地区画整理地内

令和5年度工事箇所

凡例	
	污水管計画
	行政区域界
	市街化区域(用途指定区域)界
	流域関連全体計画(構想)区域界
	事業認可区域
	処理分区界
	区画割線及び面積 (ha)
	流入区域界及び面積 (ha)

路線詳細図	
	L34 ライン
	L1 ライン
	M5 ライン
	M1 ライン
	M2 ライン
	N5 ライン
	N1 ライン
	N2 ライン
	N3 ライン
	N4 ライン
	P5 ライン
	P1 ライン

凡例		
人孔		組立式0号マンホール
		組立式1号マンホール
		副管付マンホール
		塩ビ製小型マンホール
		既設マンホール
公共井		0-8 内径20cm H=0.80m 0-の表示を塩ビ製井及び10 80cm及び1.0mで深さを示す

工事名	読谷村公共下水道工事大木地区 (污水23-2工区)		
図面名	系統図		
作成年月日	令和5年 6月		
縮尺	図示	図面番号	18-1
会社名			
事業者名	読谷村役場 上下水道部 上下水道課		