


大木区画整理 系統図

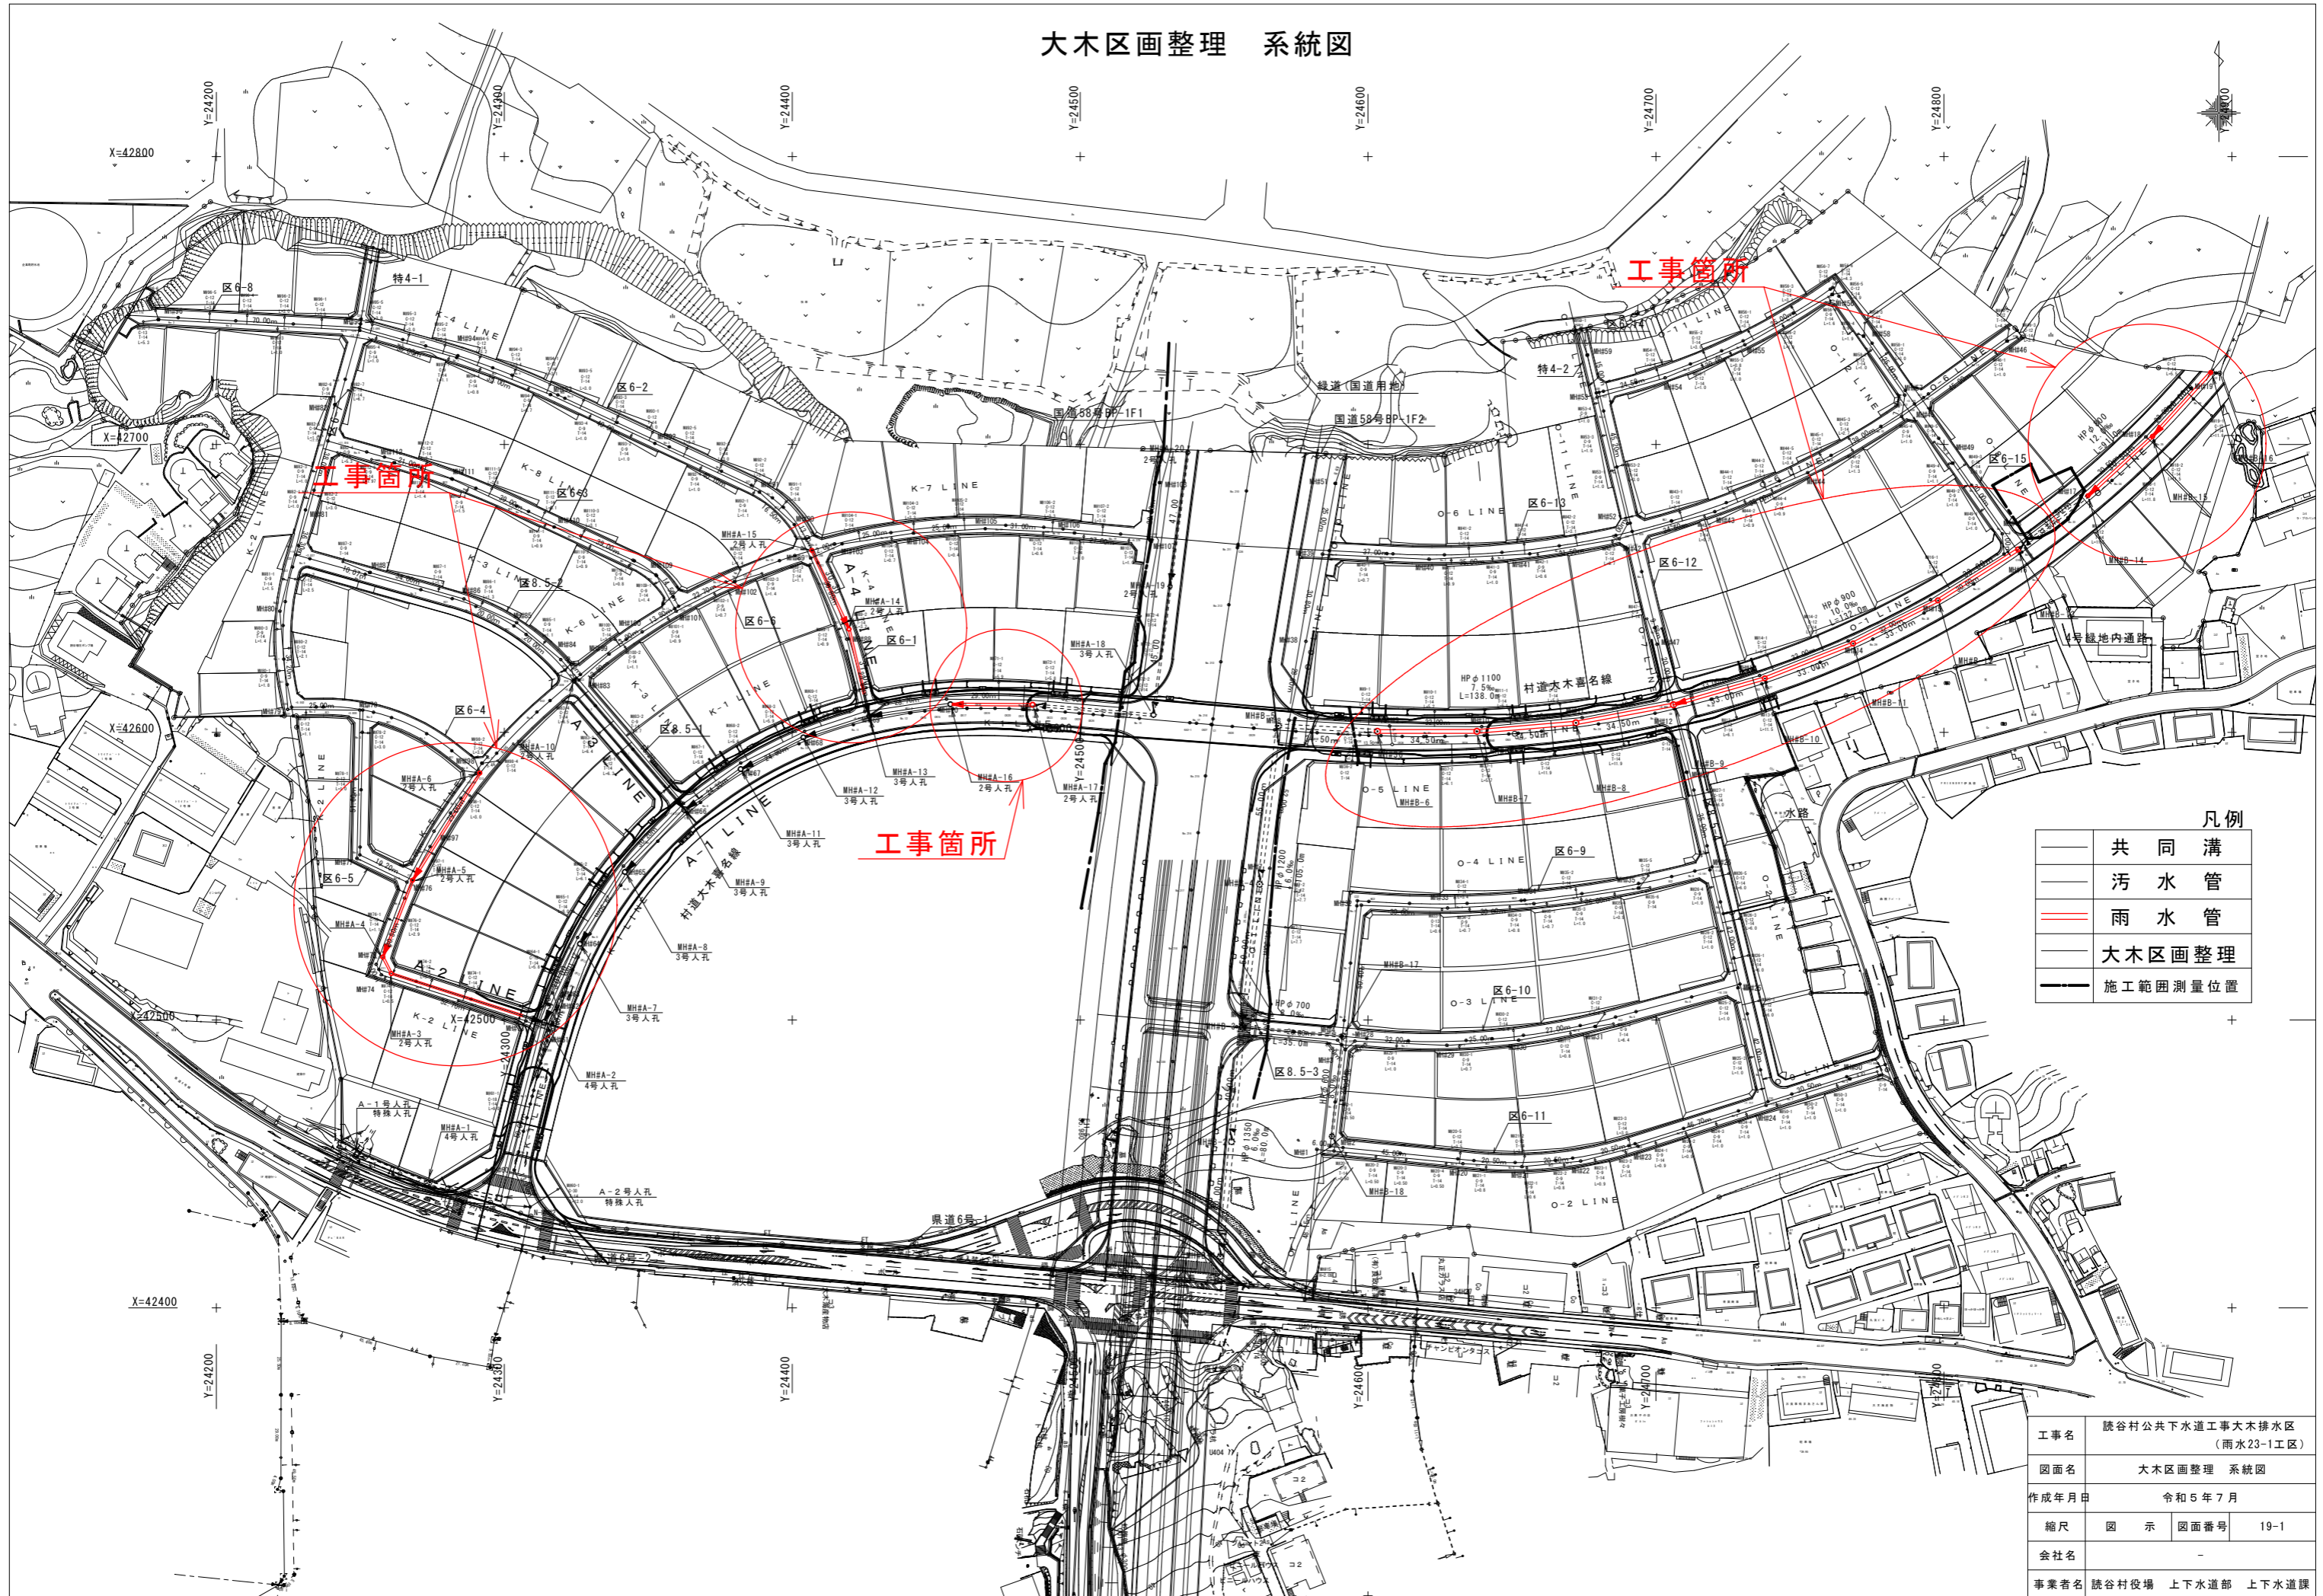

凡例

	共同溝
	污水管
	雨水管
	大木区画整理
	施工範囲測量位置

工事名	脱谷村公共下水道工事大木排水区 (雨水23-1工区)		
図面名	大木区画整理 系統図		
作成年月日	令和5年7月		
縮尺	図示	図面番号	19-1
会社名	-		
事業者名	脱谷村役場 上下水道部 上下水道課		