


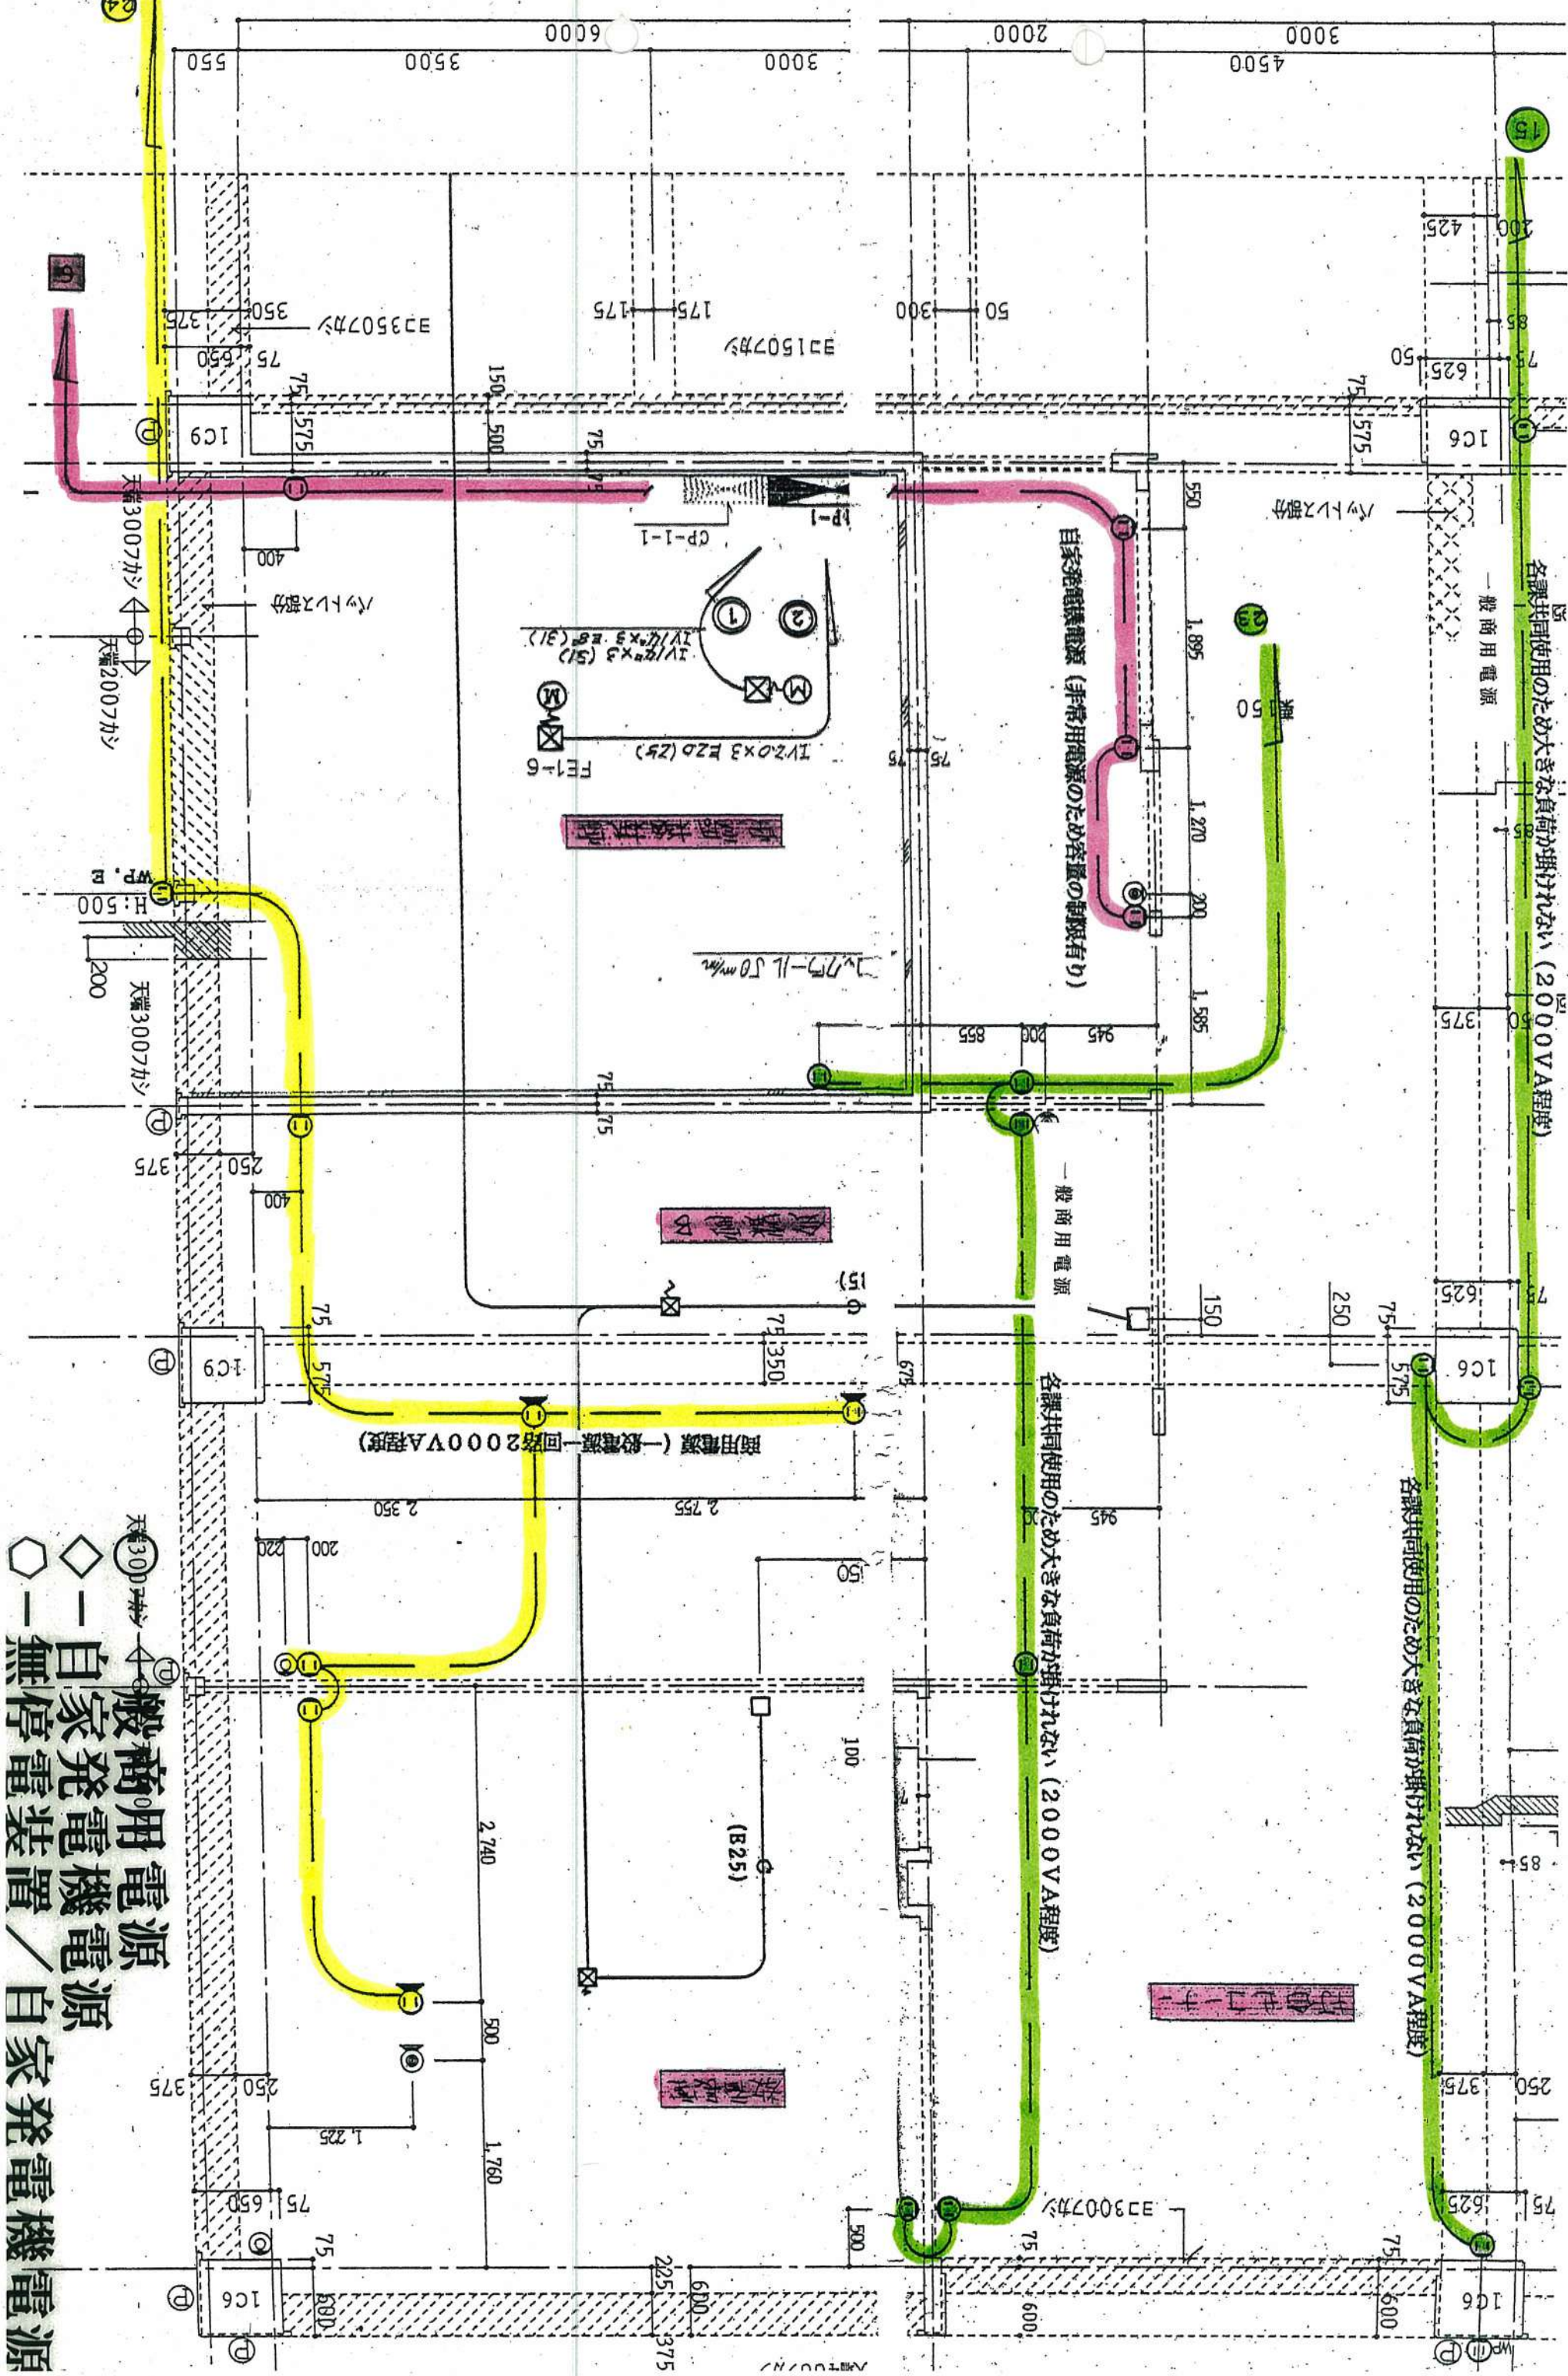

各課共同使用のため大きな負荷が掛けない (2000VA程度)

一般商用電源


自家発電機電源 (非常用電源のため容量の制限有り)


各課共同使用のため大きな負荷が掛けない (2000VA程度)

各課共同使用のため大きな負荷が掛けない (2000VA程度)

商用電源 (一般電源一回路2000VA程度)

搬商用電源
自家発電機電源
無停電装置 / 自家発電機電源

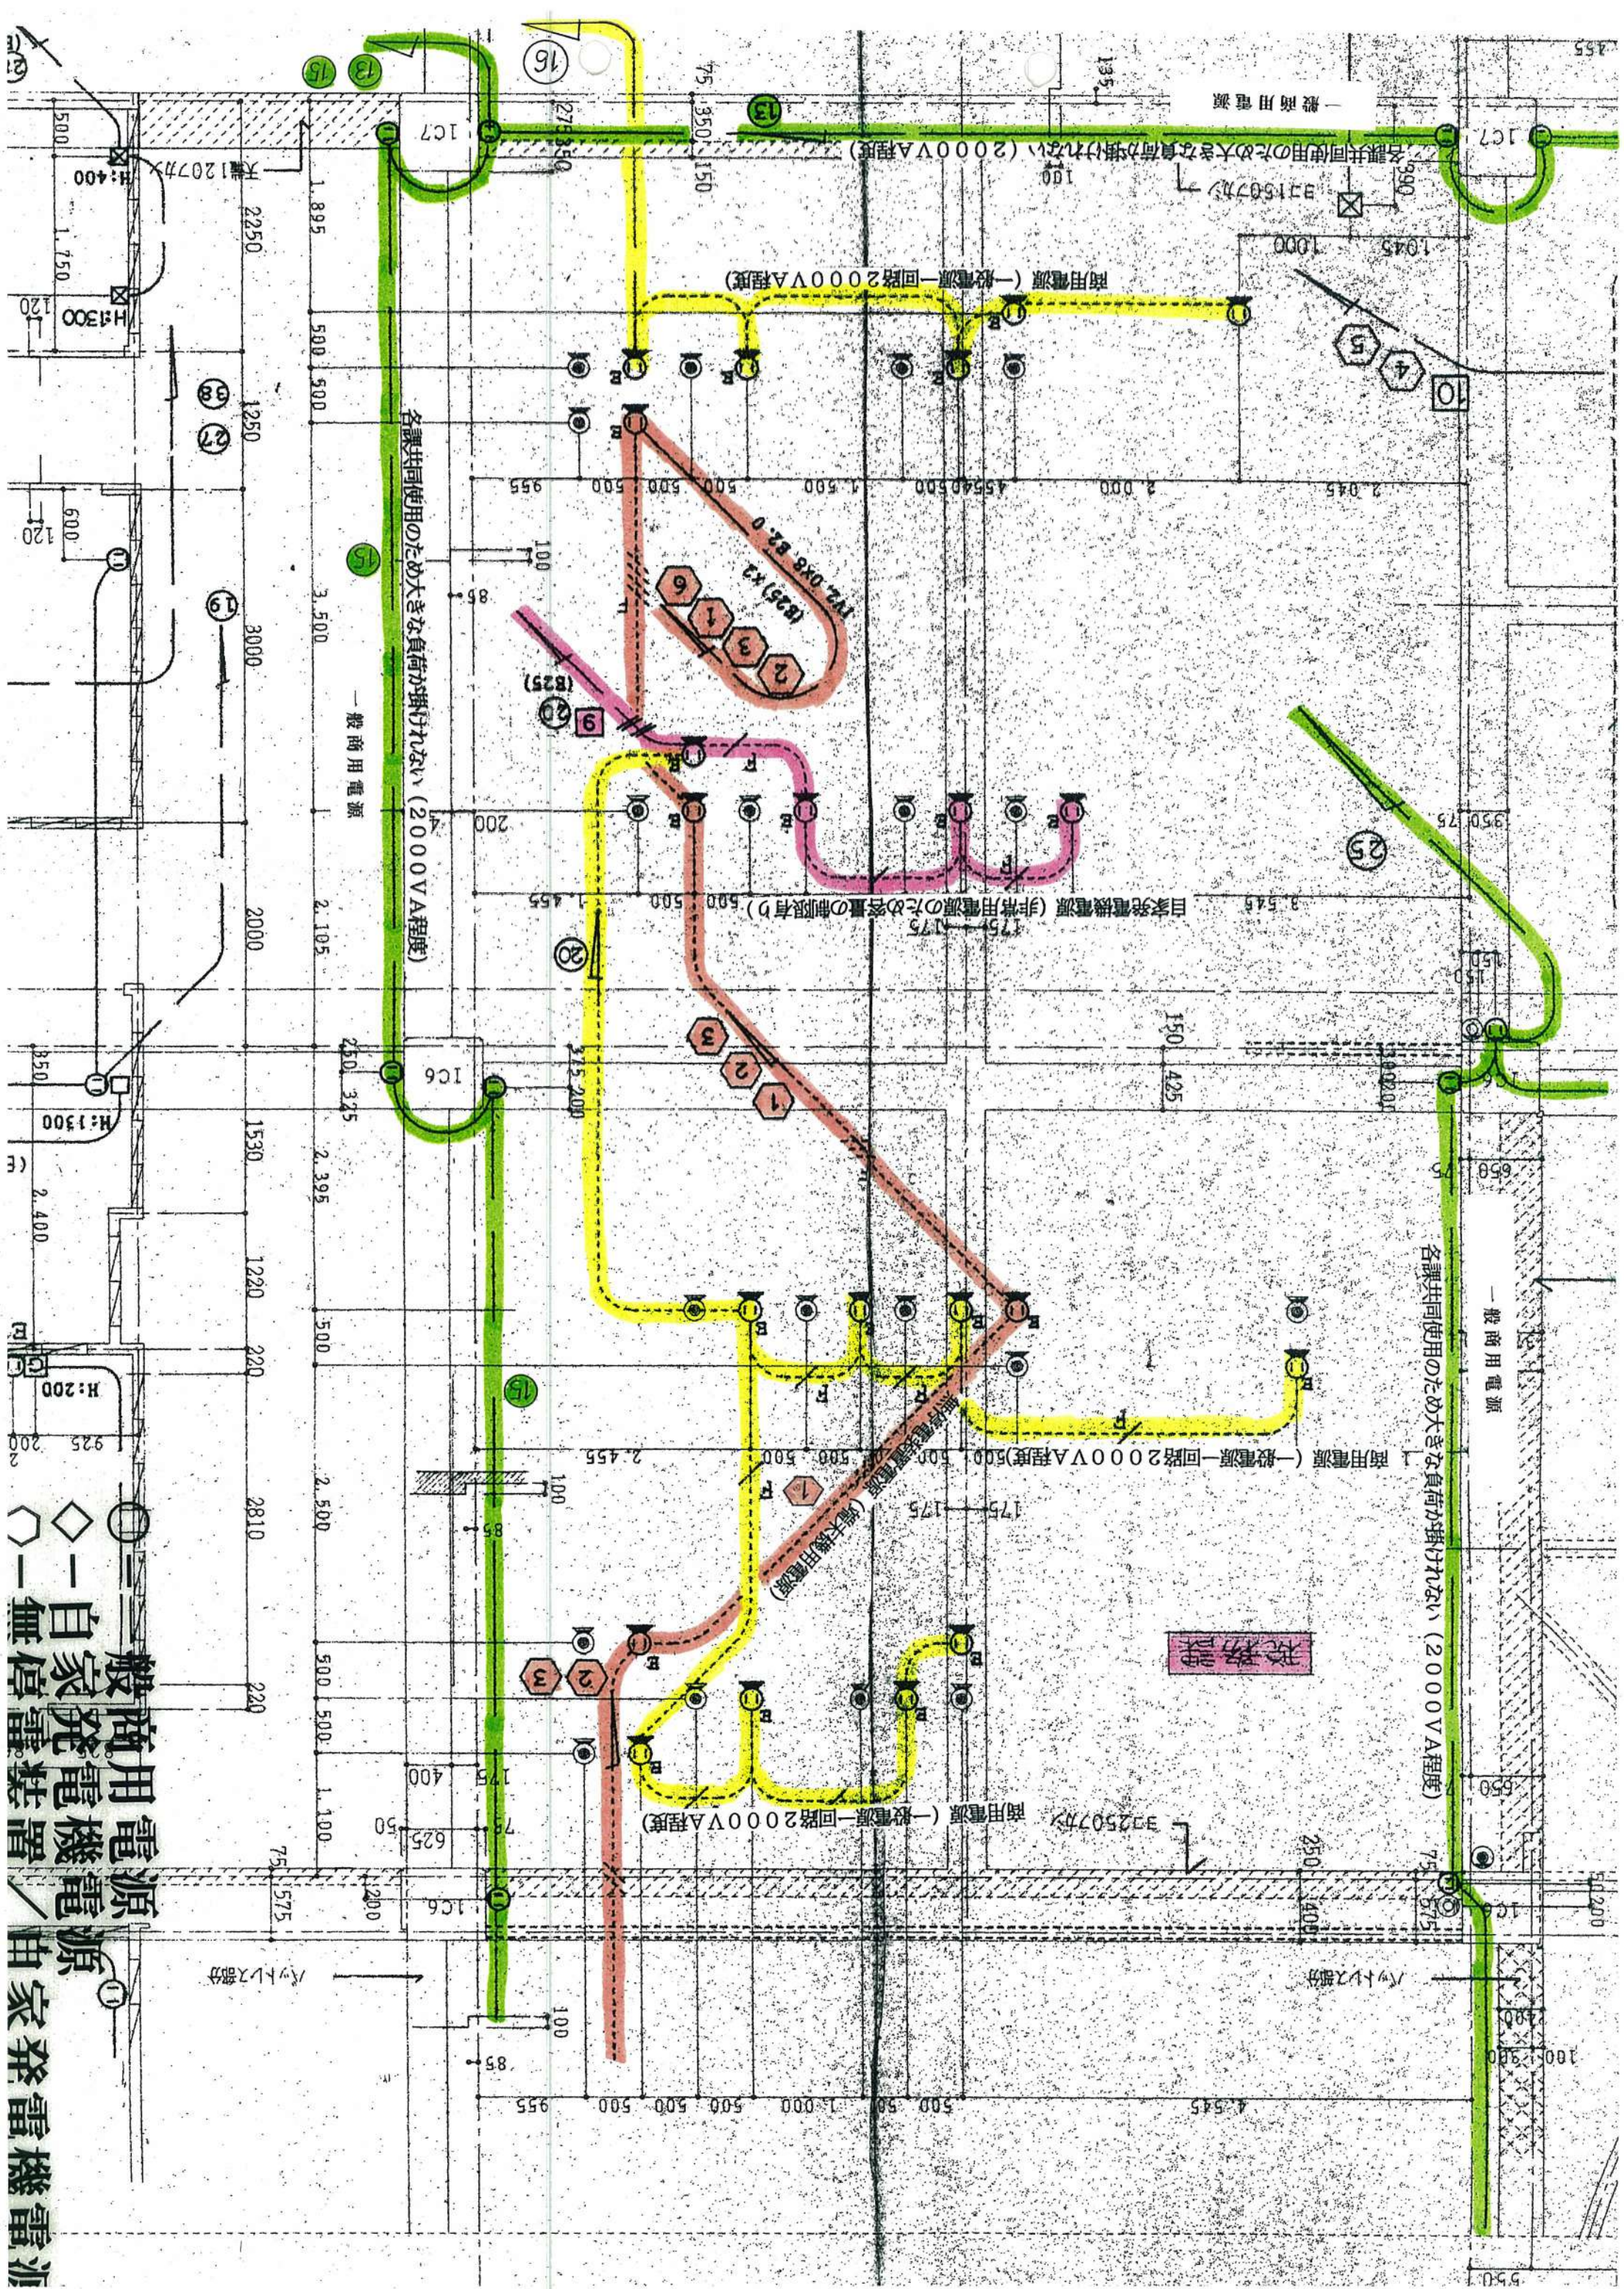

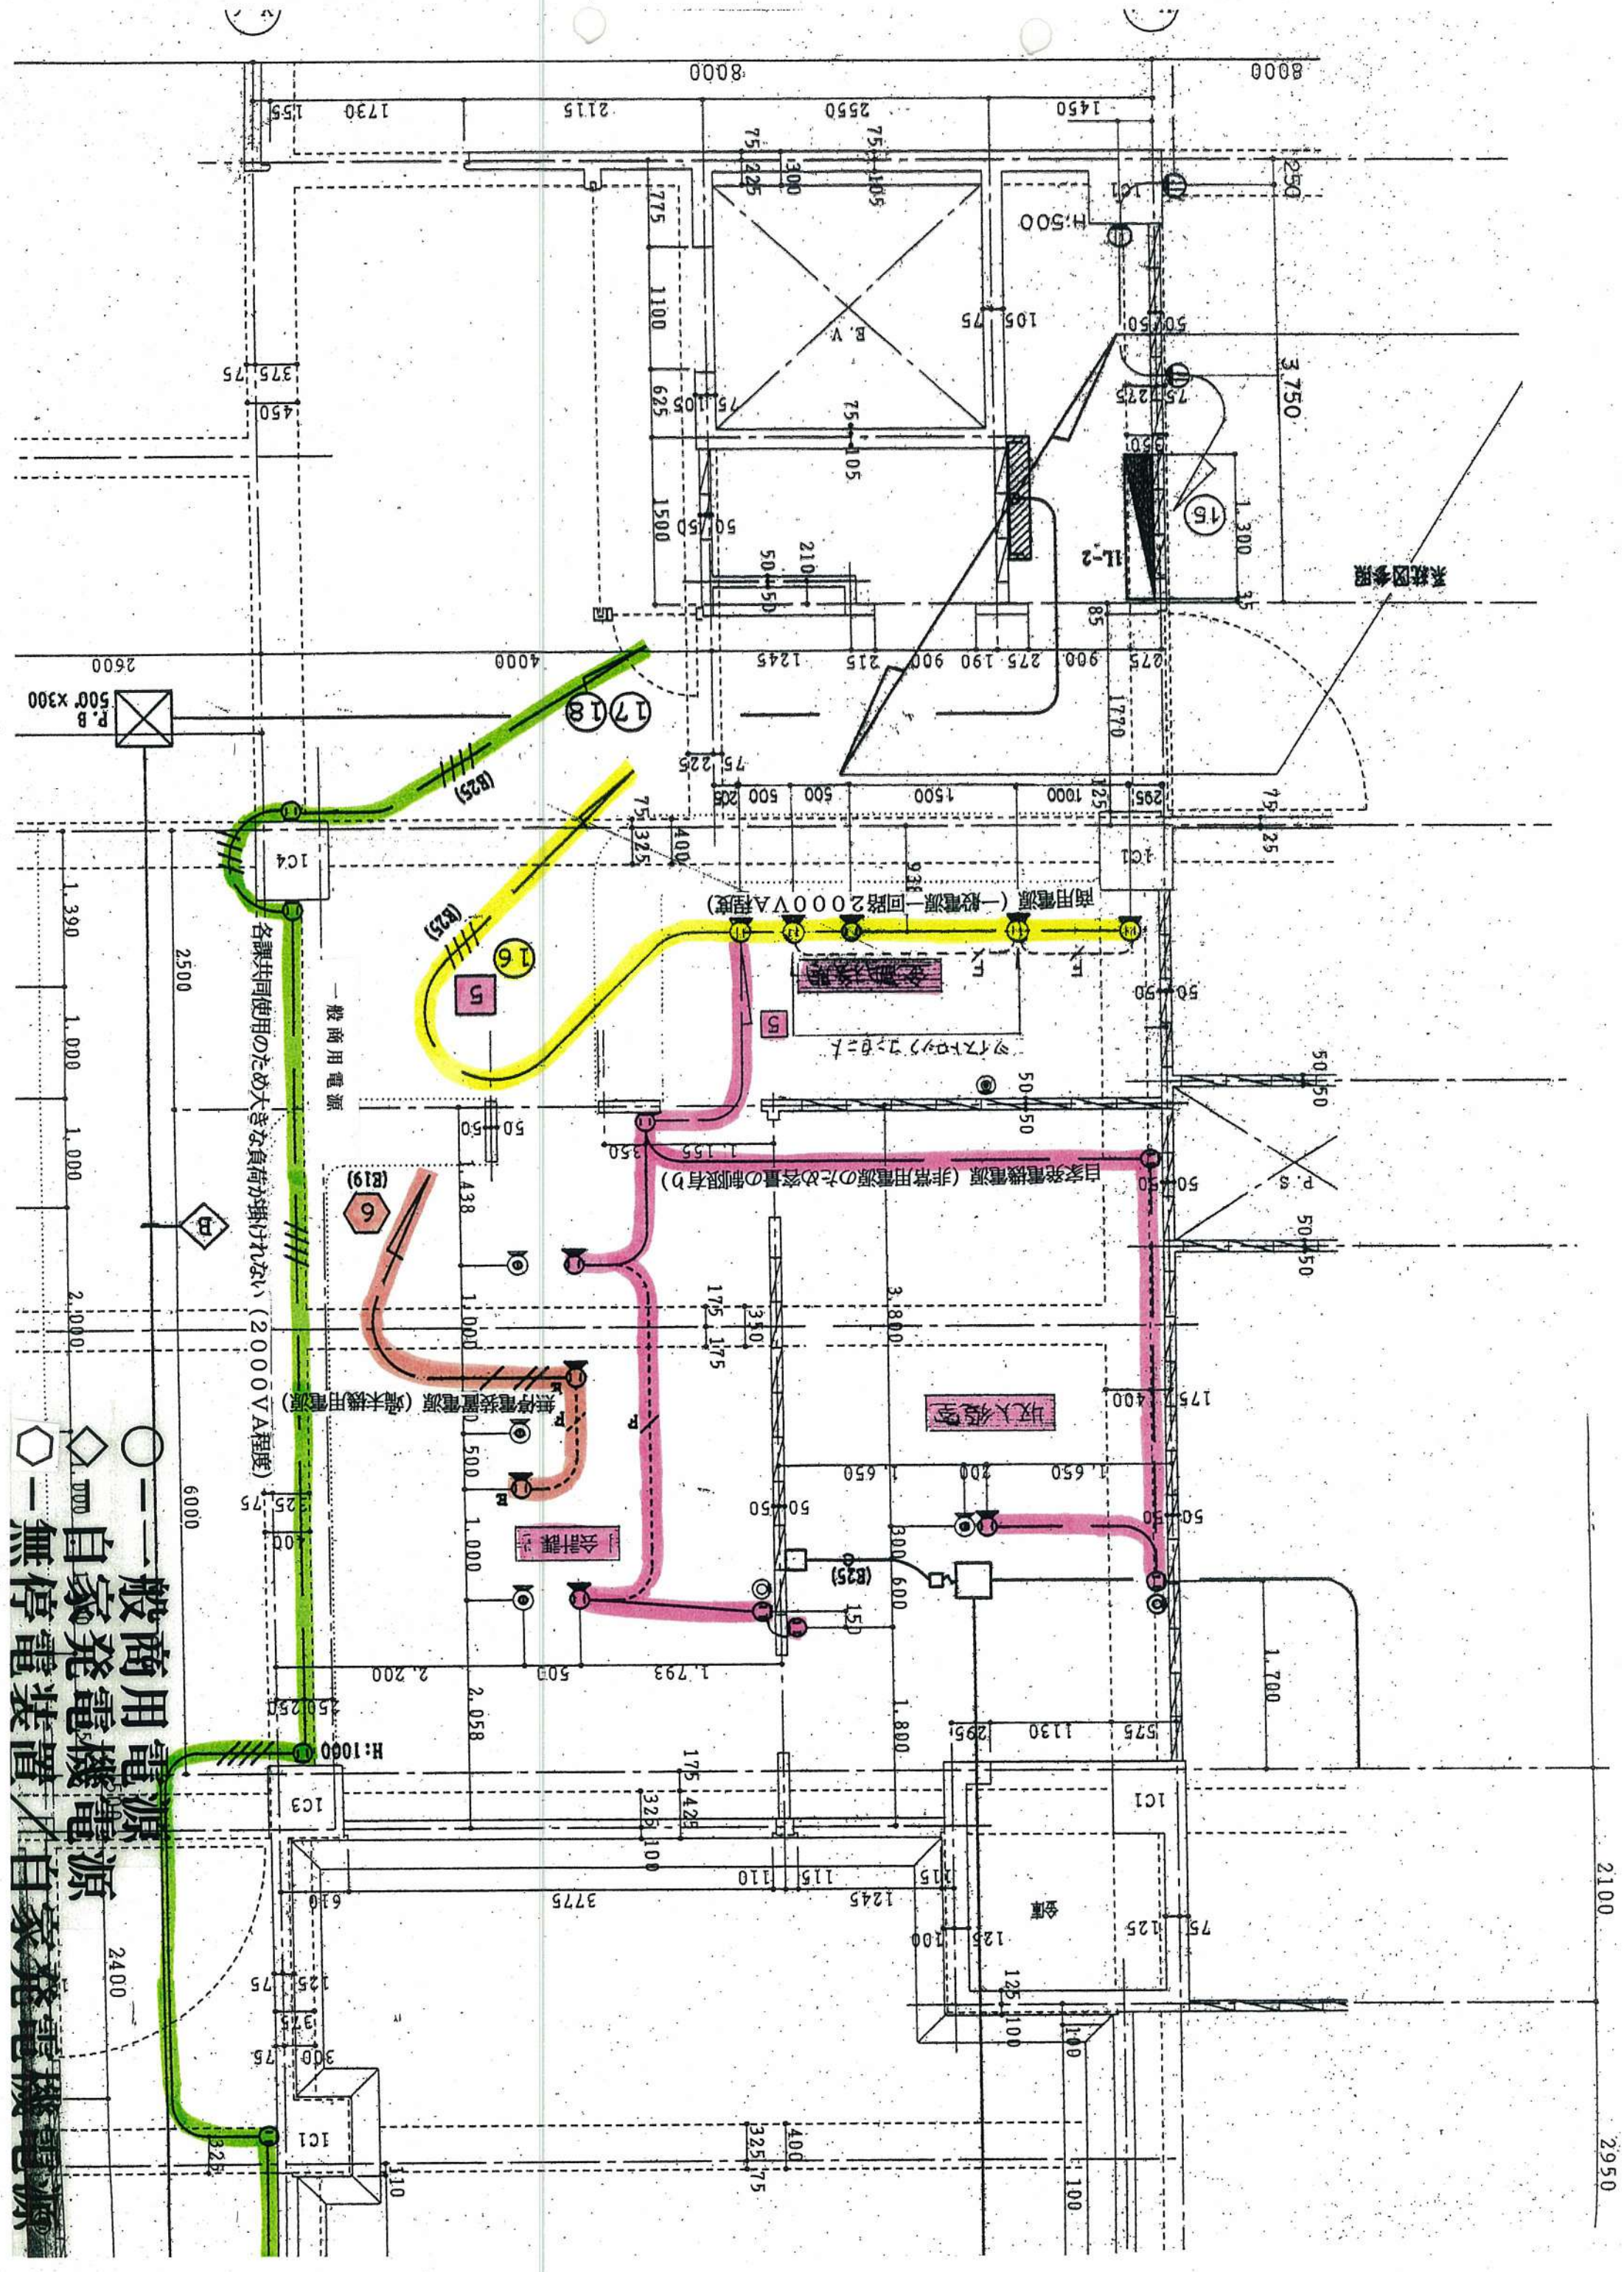


系統図参照

商用電源 (一般電源一回路2000VA程度)


自家発電電源 (非常用電源のため容量の制限有り)


無停電装置電源 (端末機用電源)

○ 一般商用電源
◇ 自家発電電源
□ 無停電装置
自家発電電源

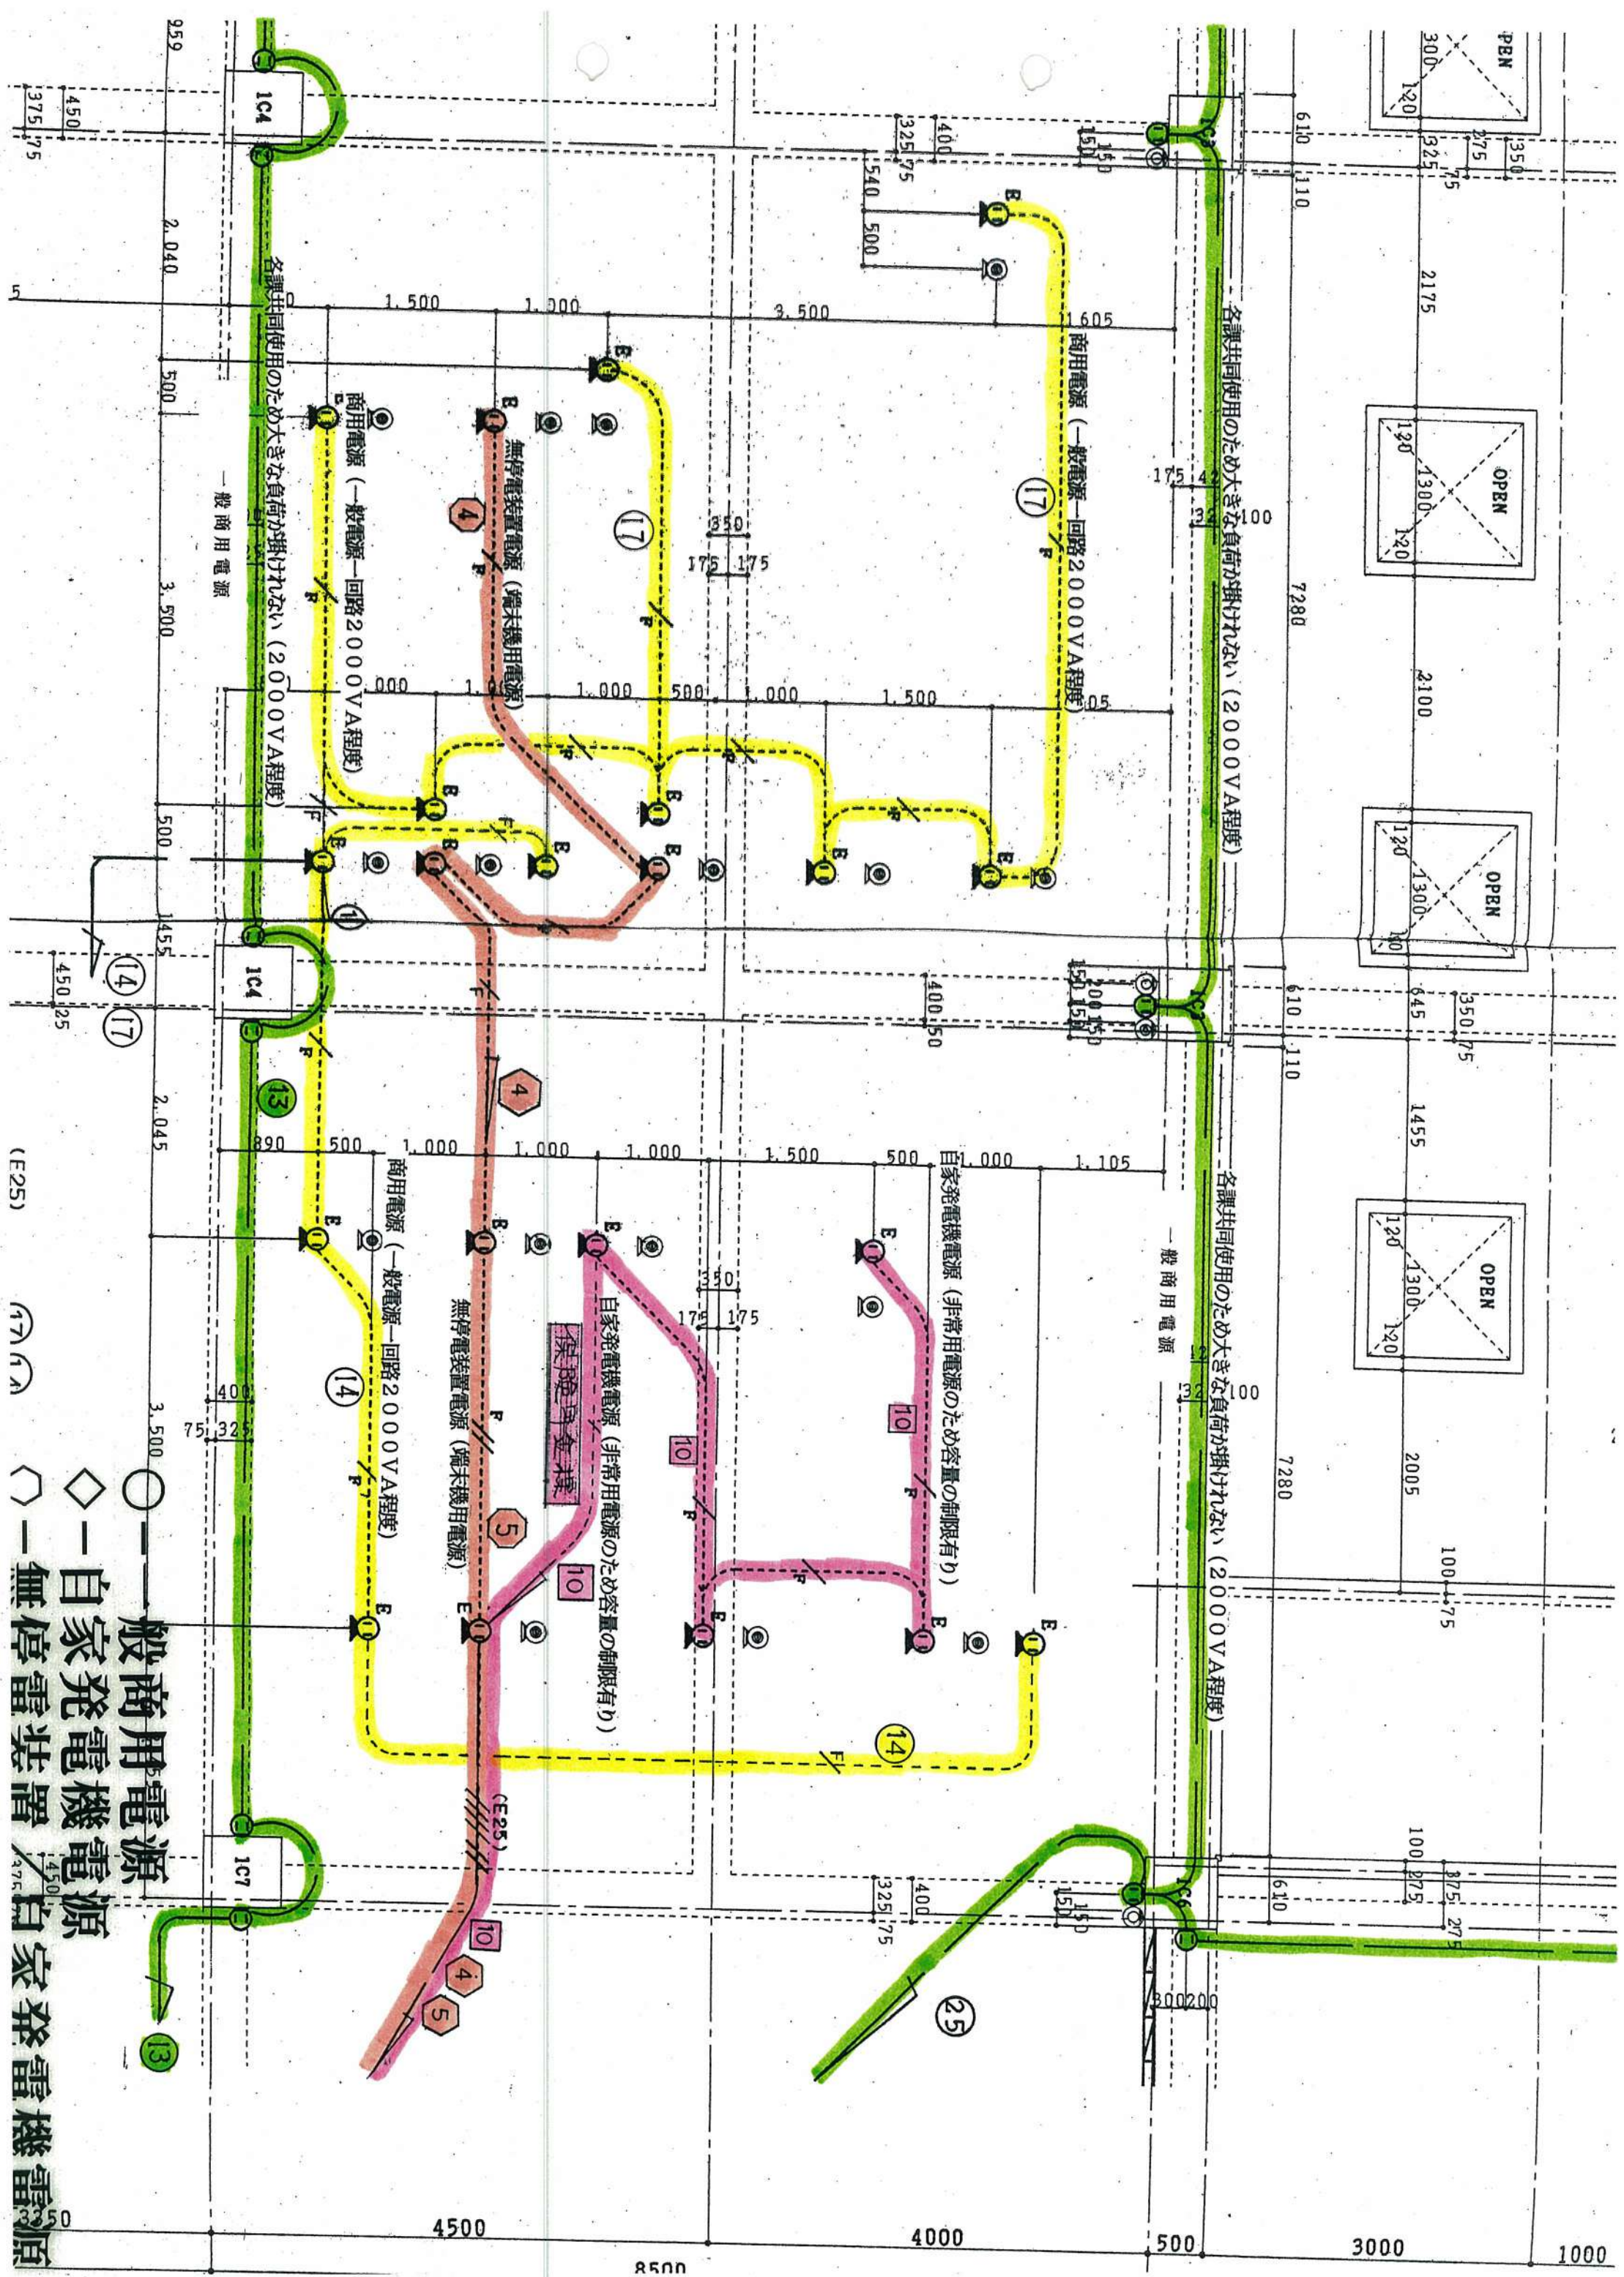


○ 一般商用電源
 ◇ 自家発電機電源
 ◻ 無停電装置 / 自家発電機電源

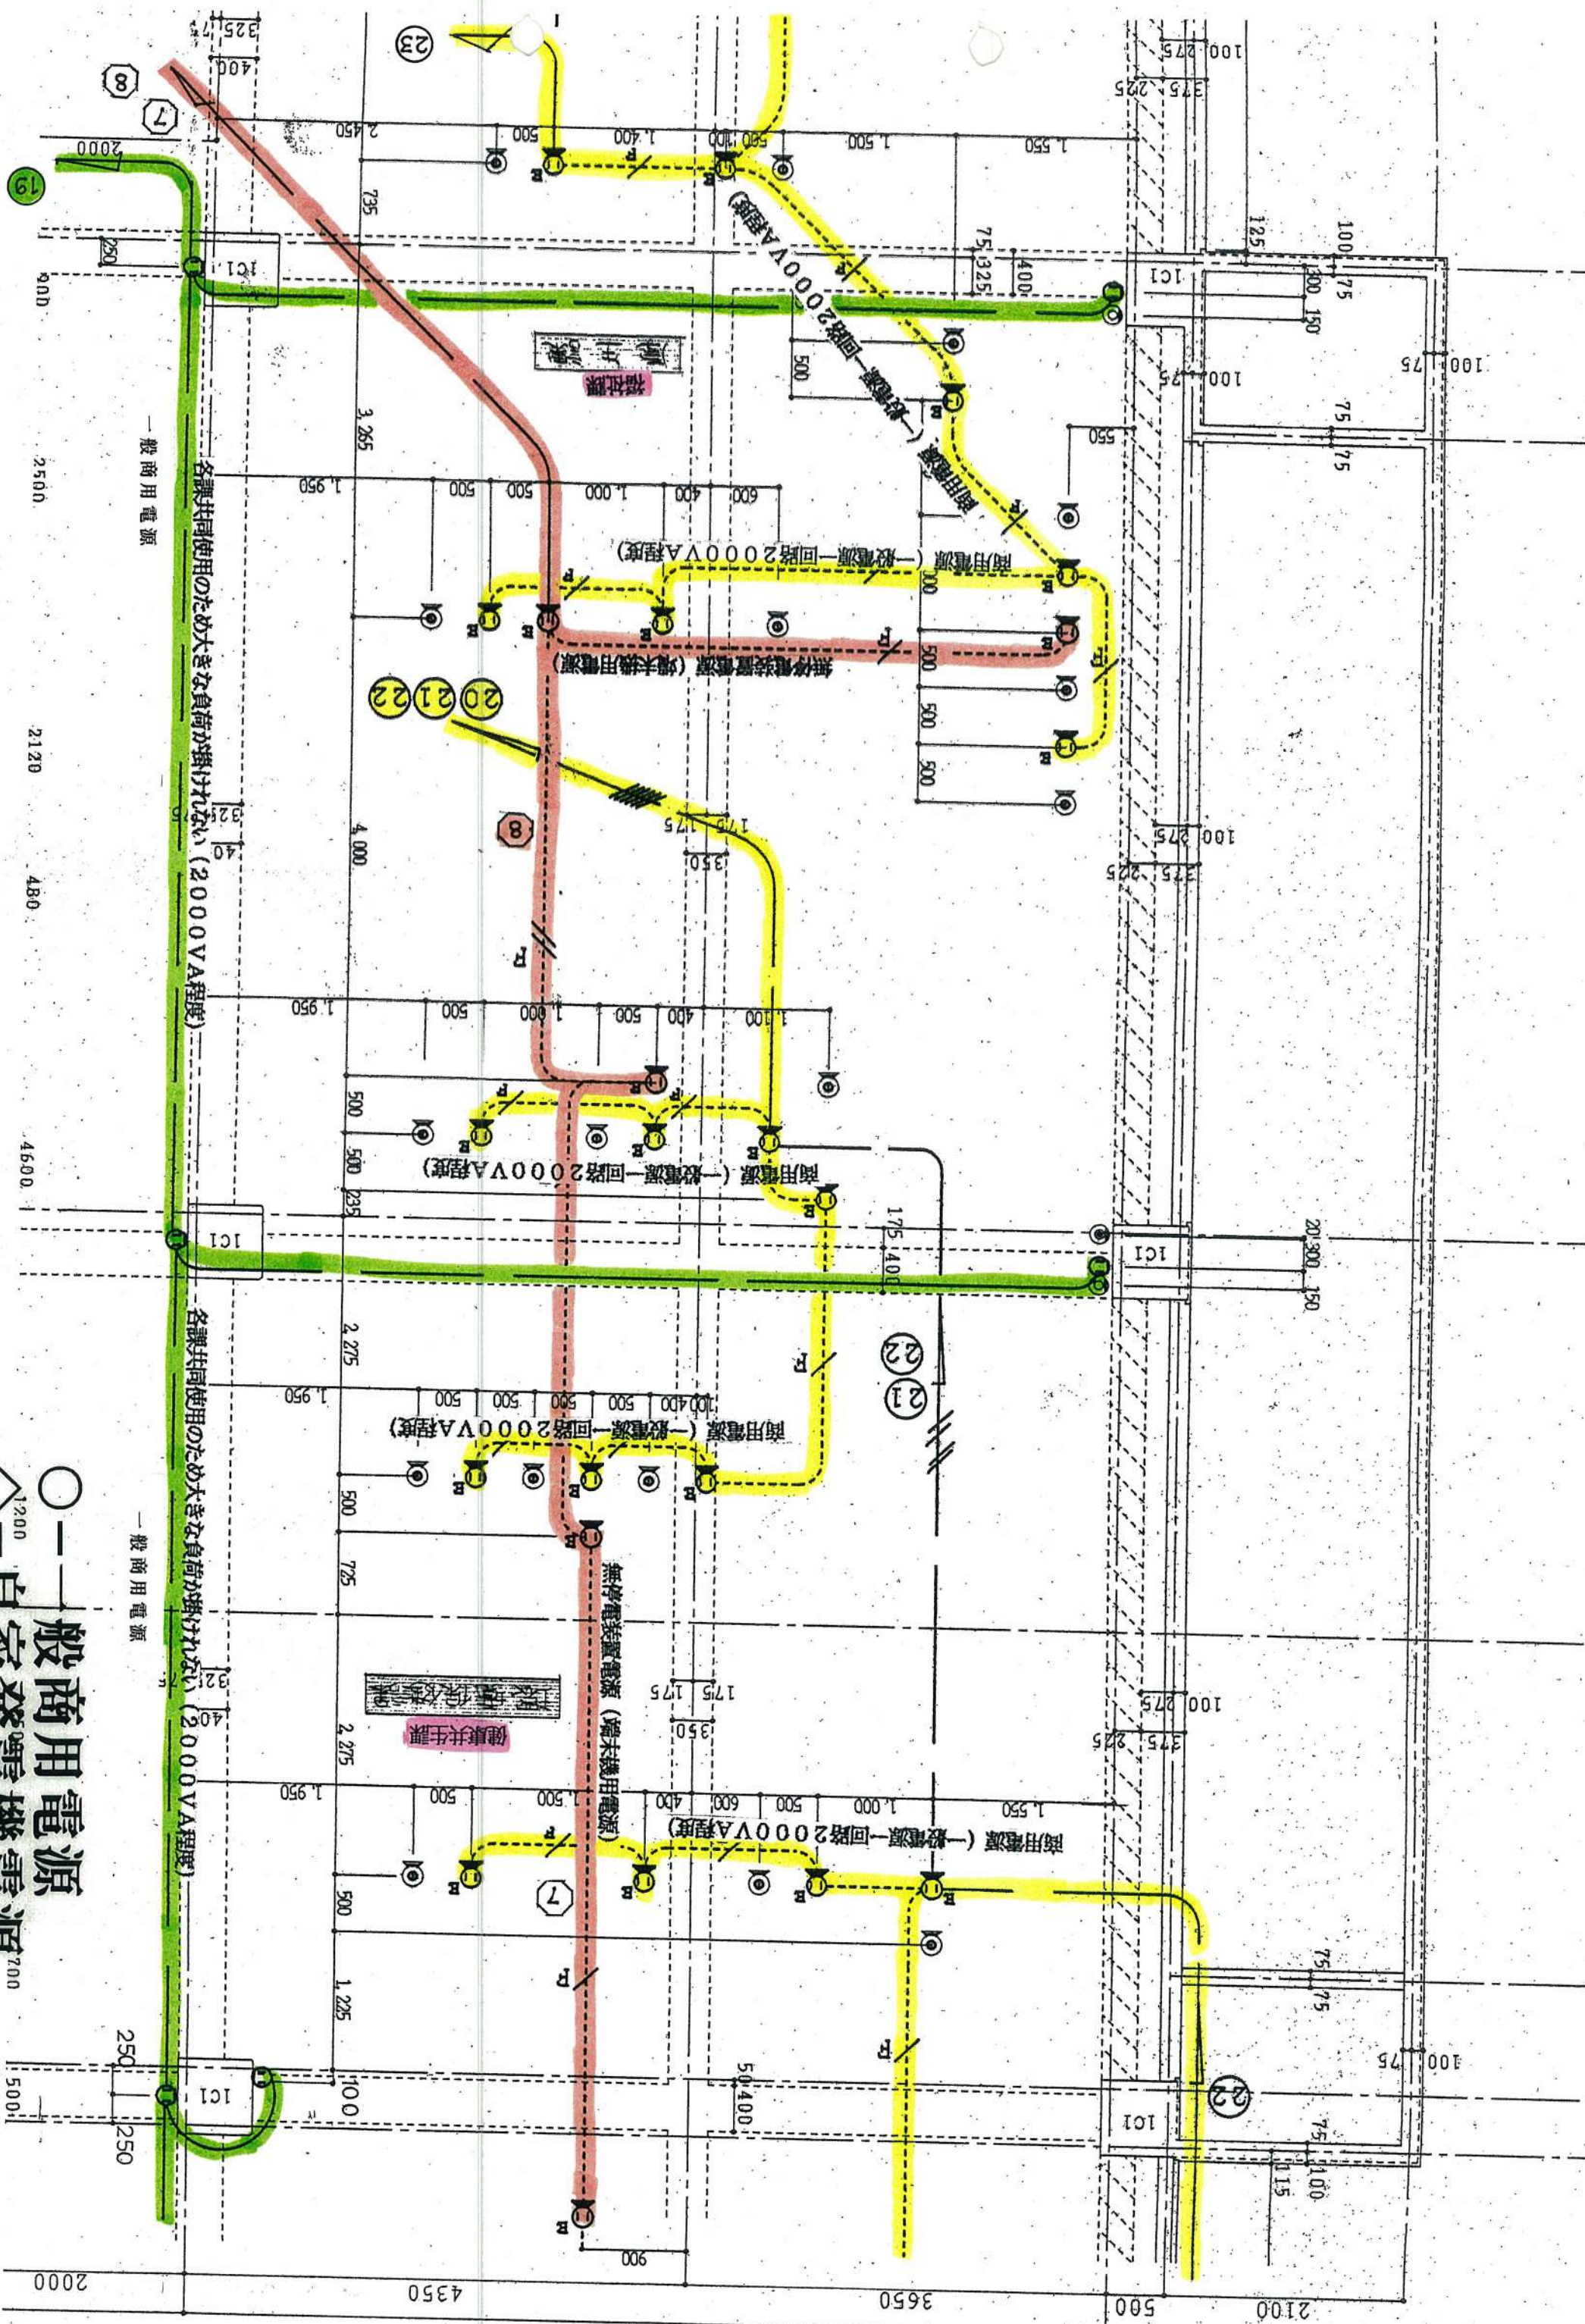

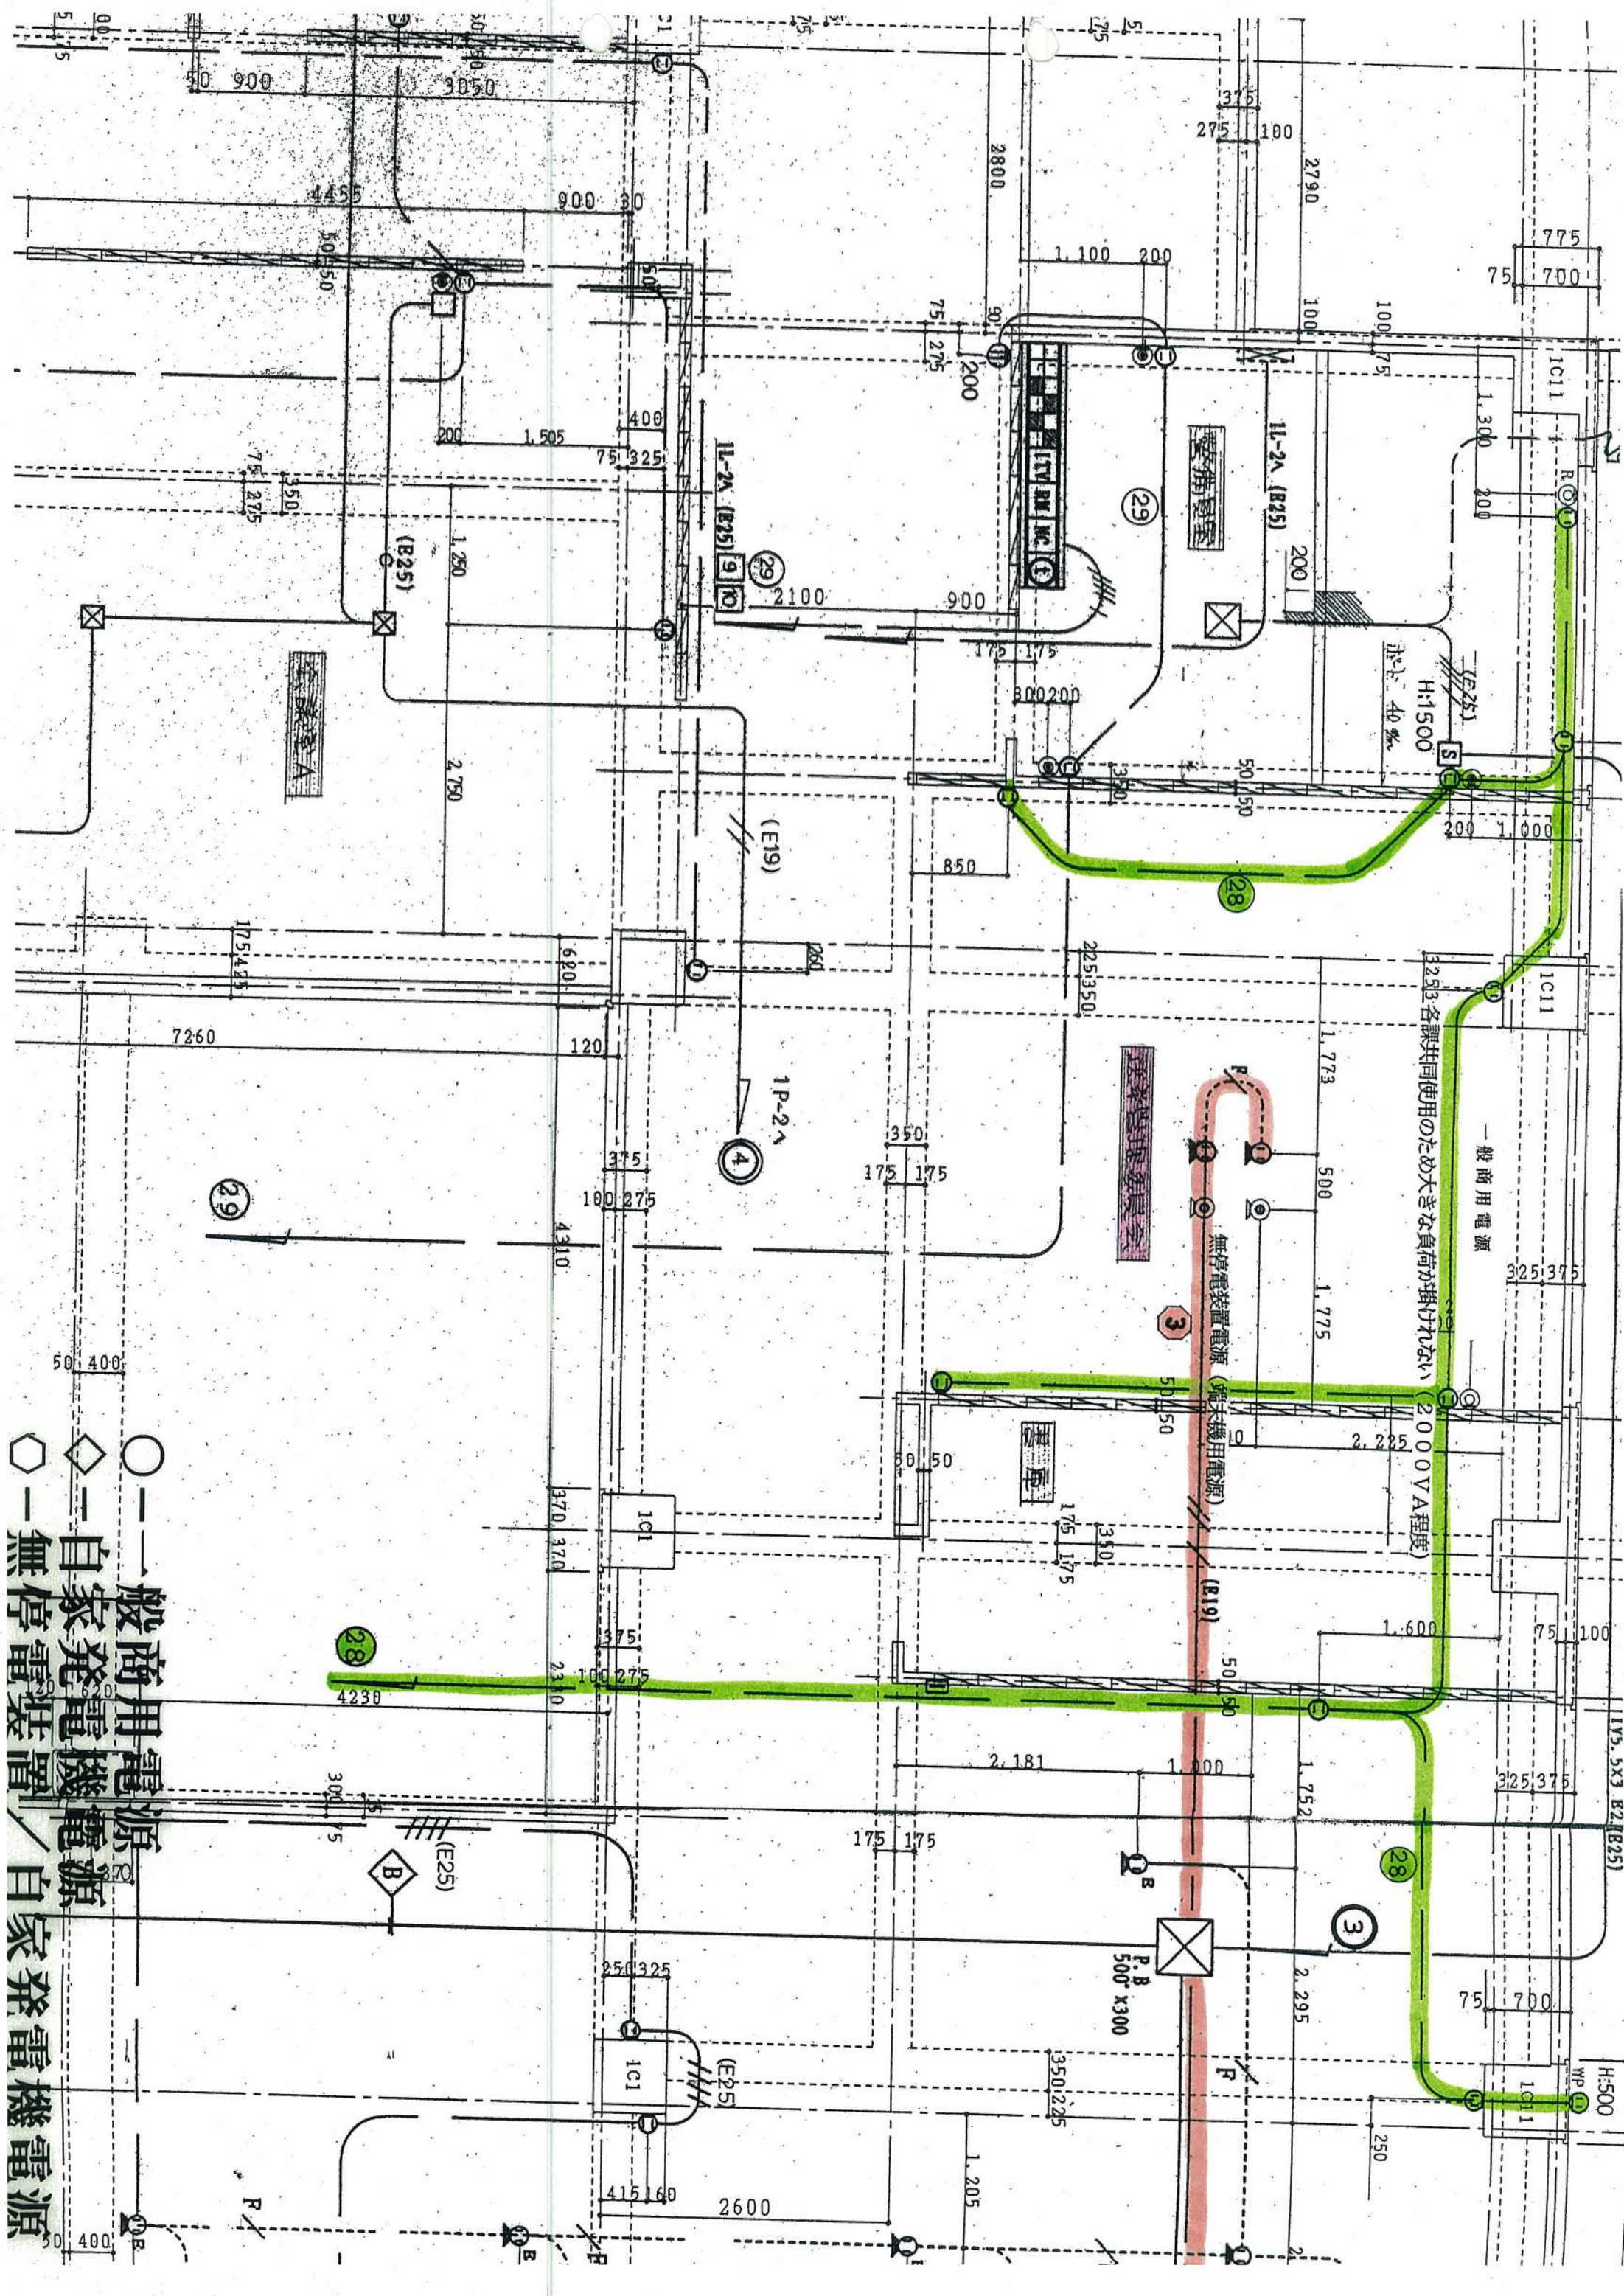


○—一般商用電源
◇—自家発電機電源
□—無停電装置
○—自家発電機電源


○ 一般商用電源
 ◇ 自家発電機電源
 ◻ 無停電装置 / 自家発電機電源

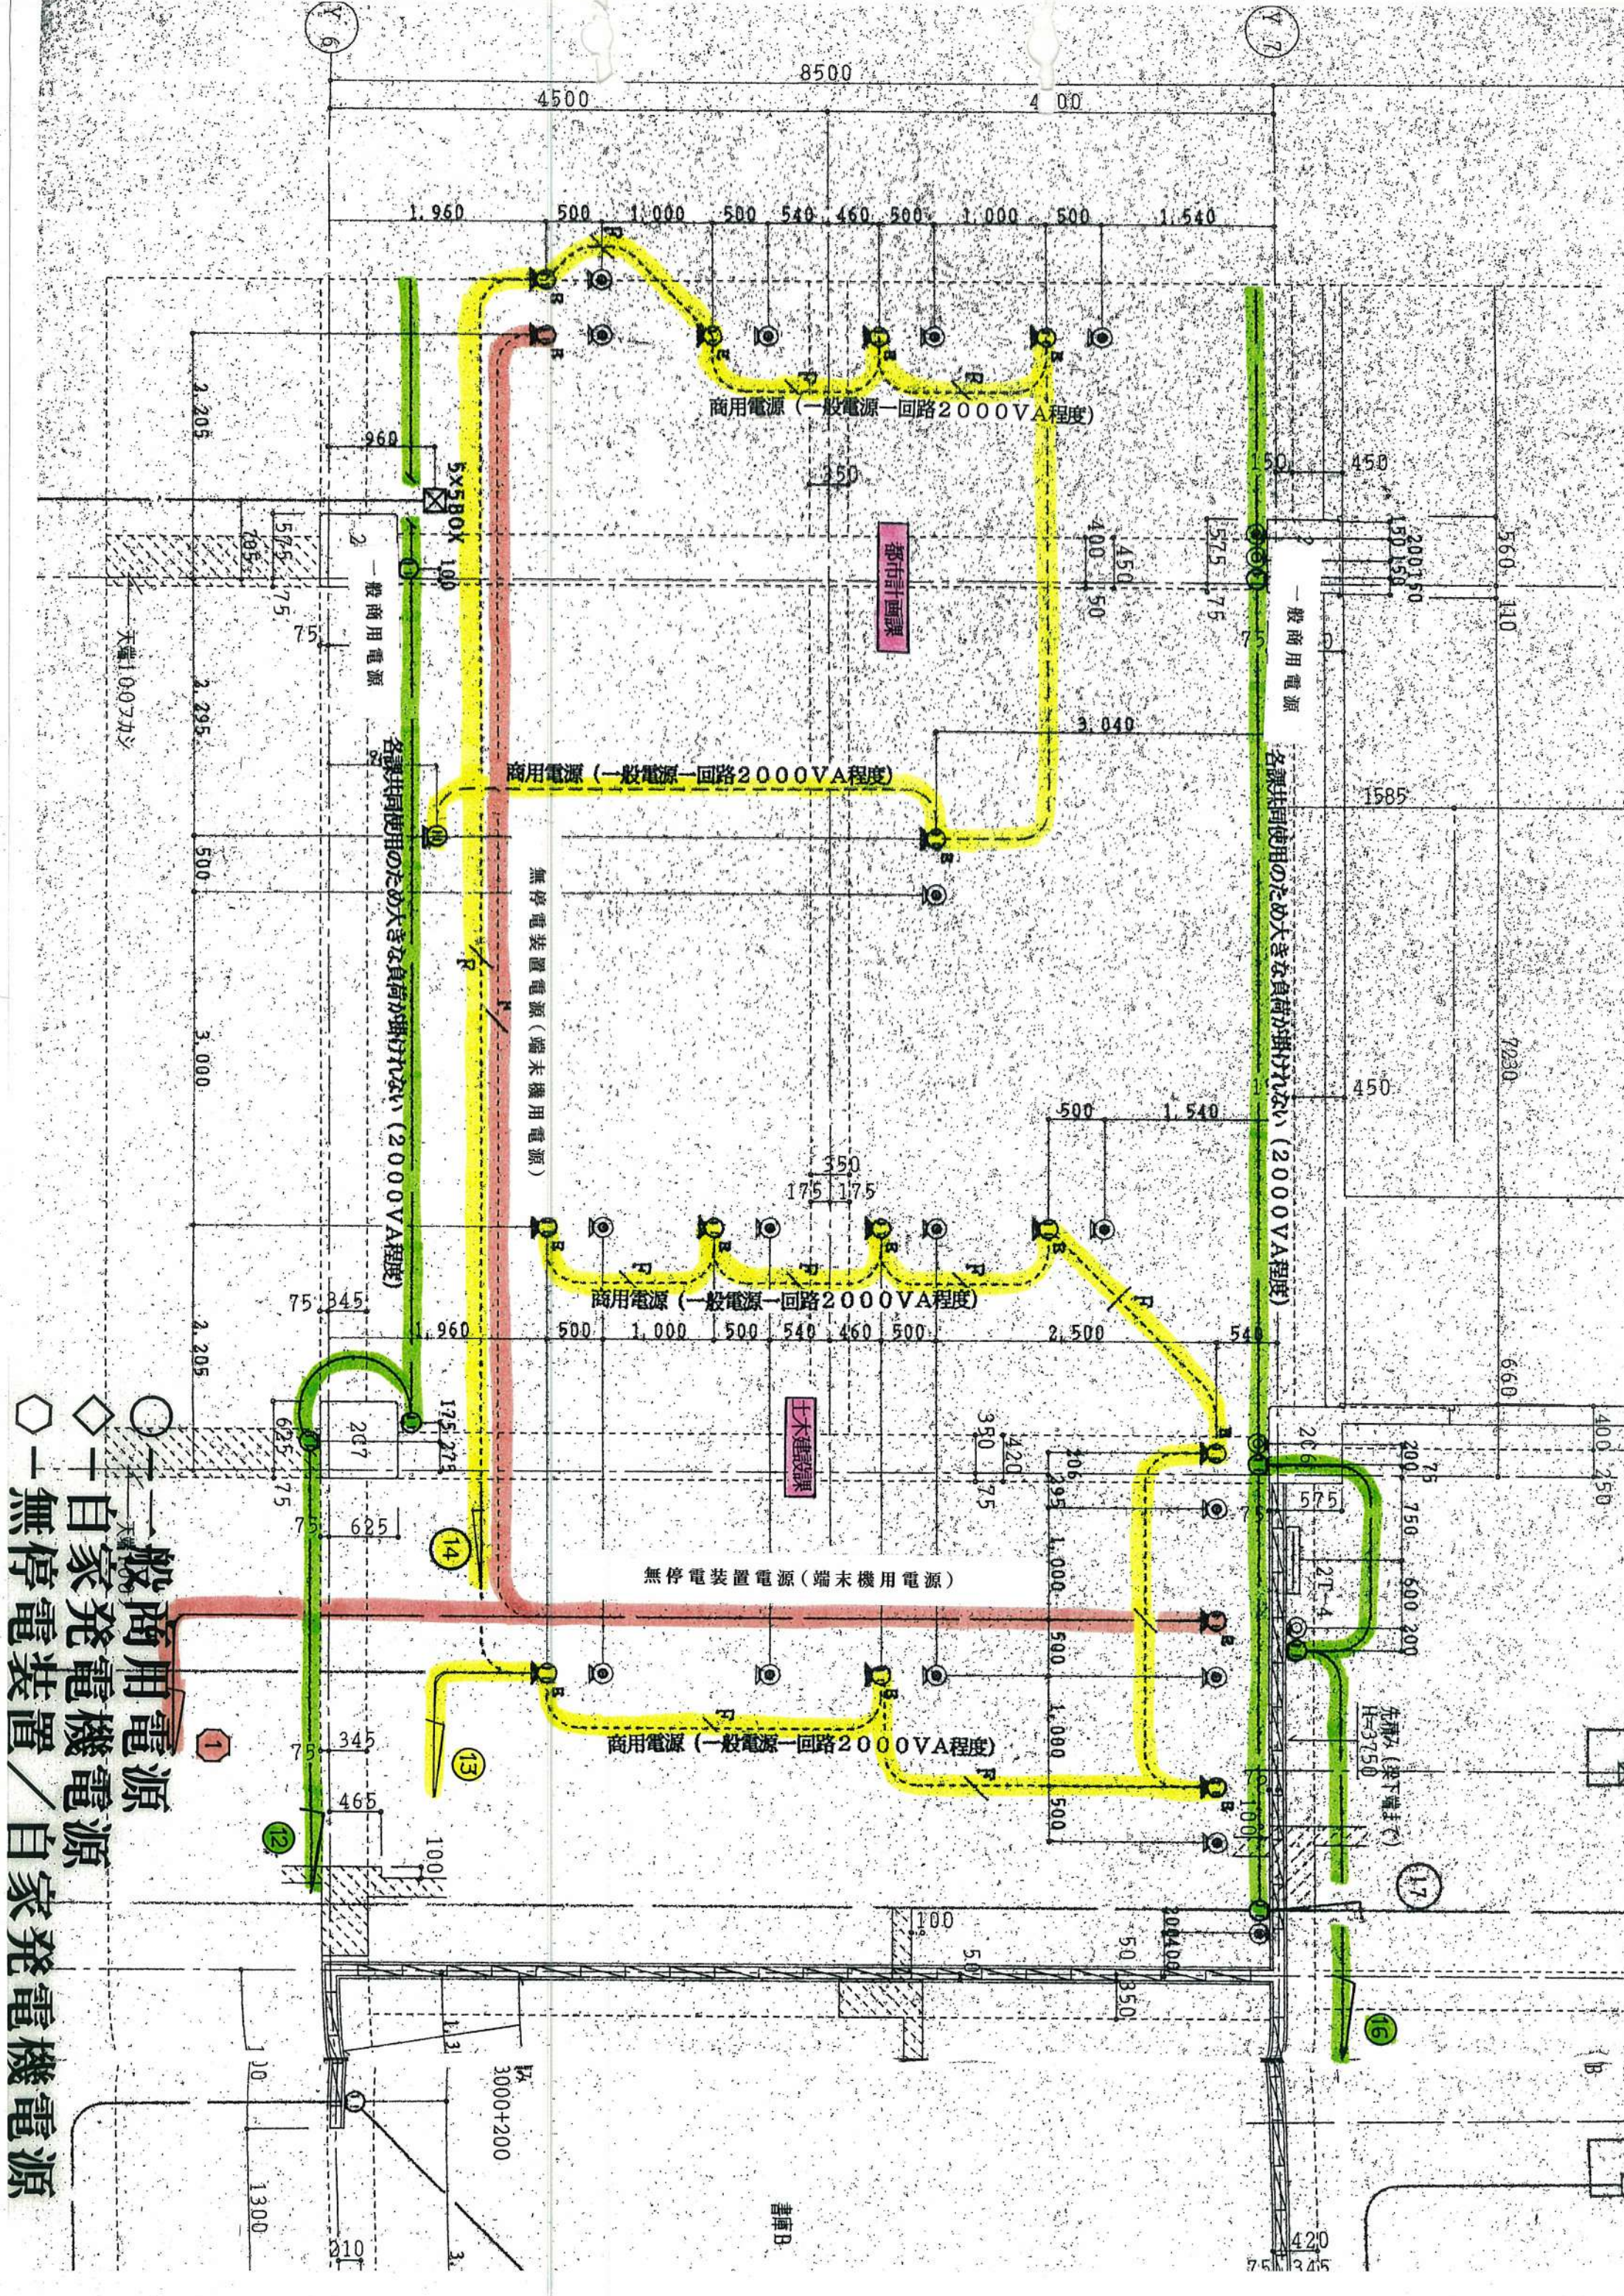



書庫B

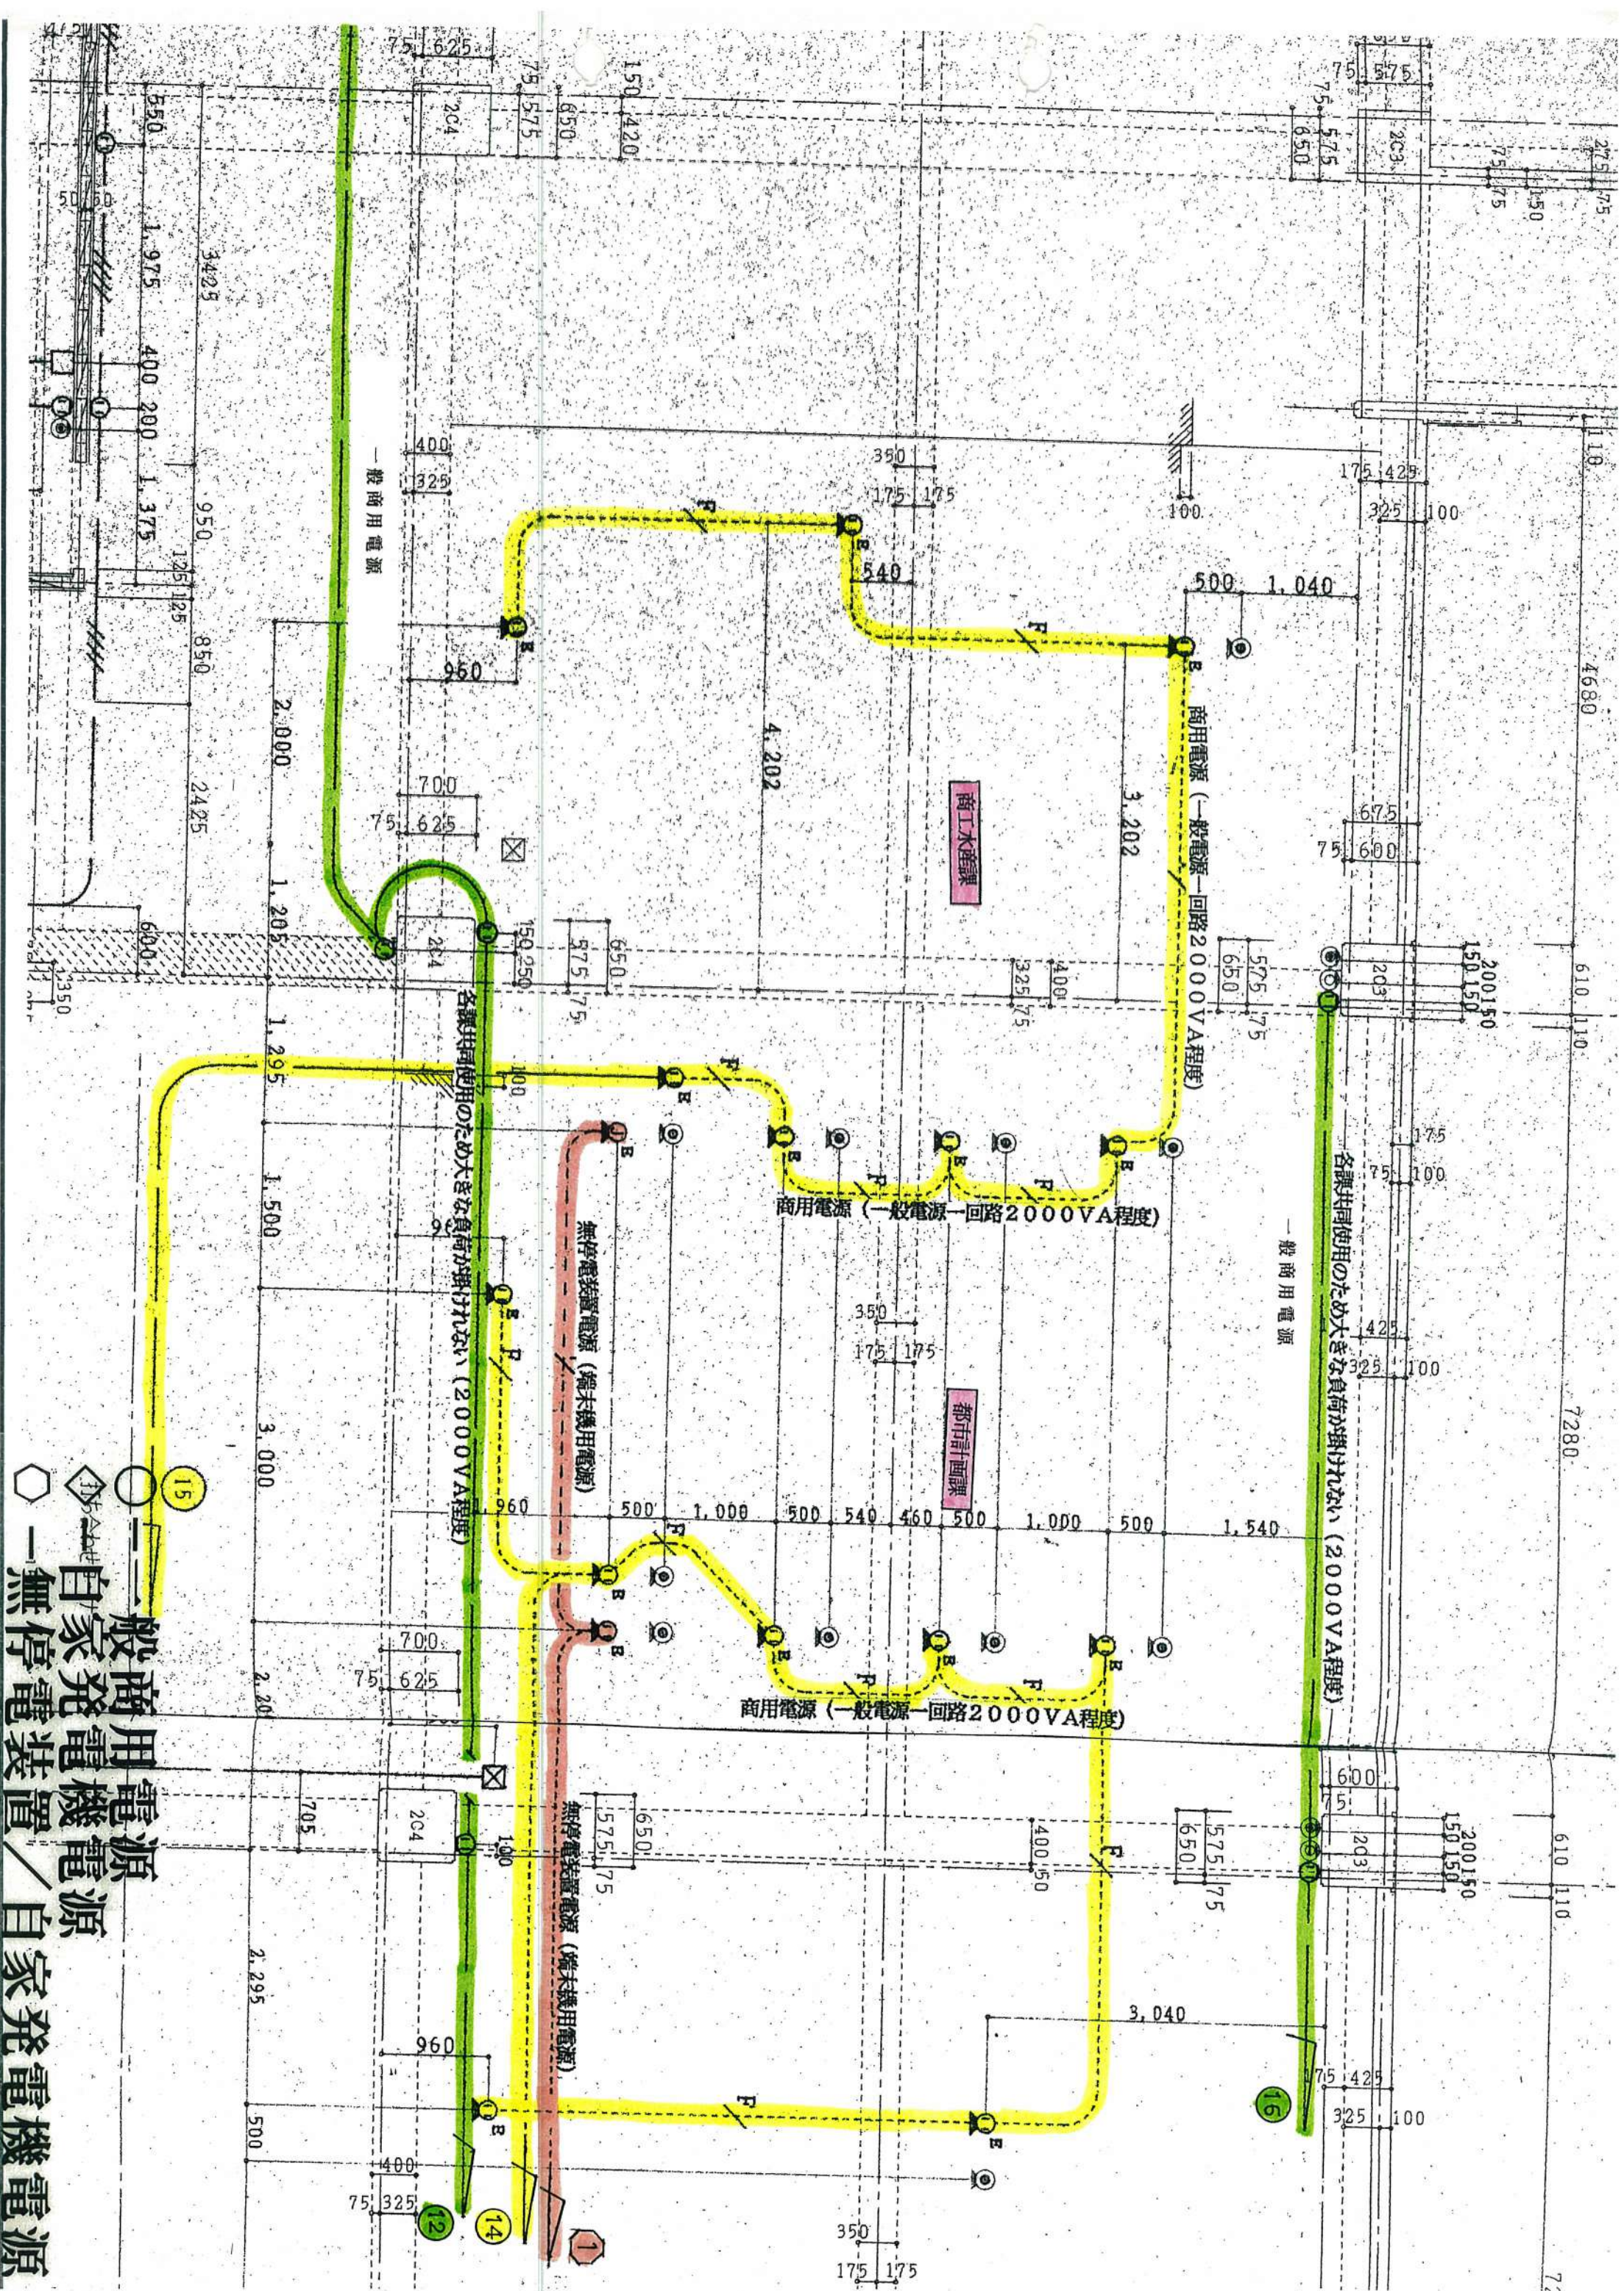


○—無停電装置/自家発電機電源
 ◇—自家発電機電源
 ○—一般商用電源

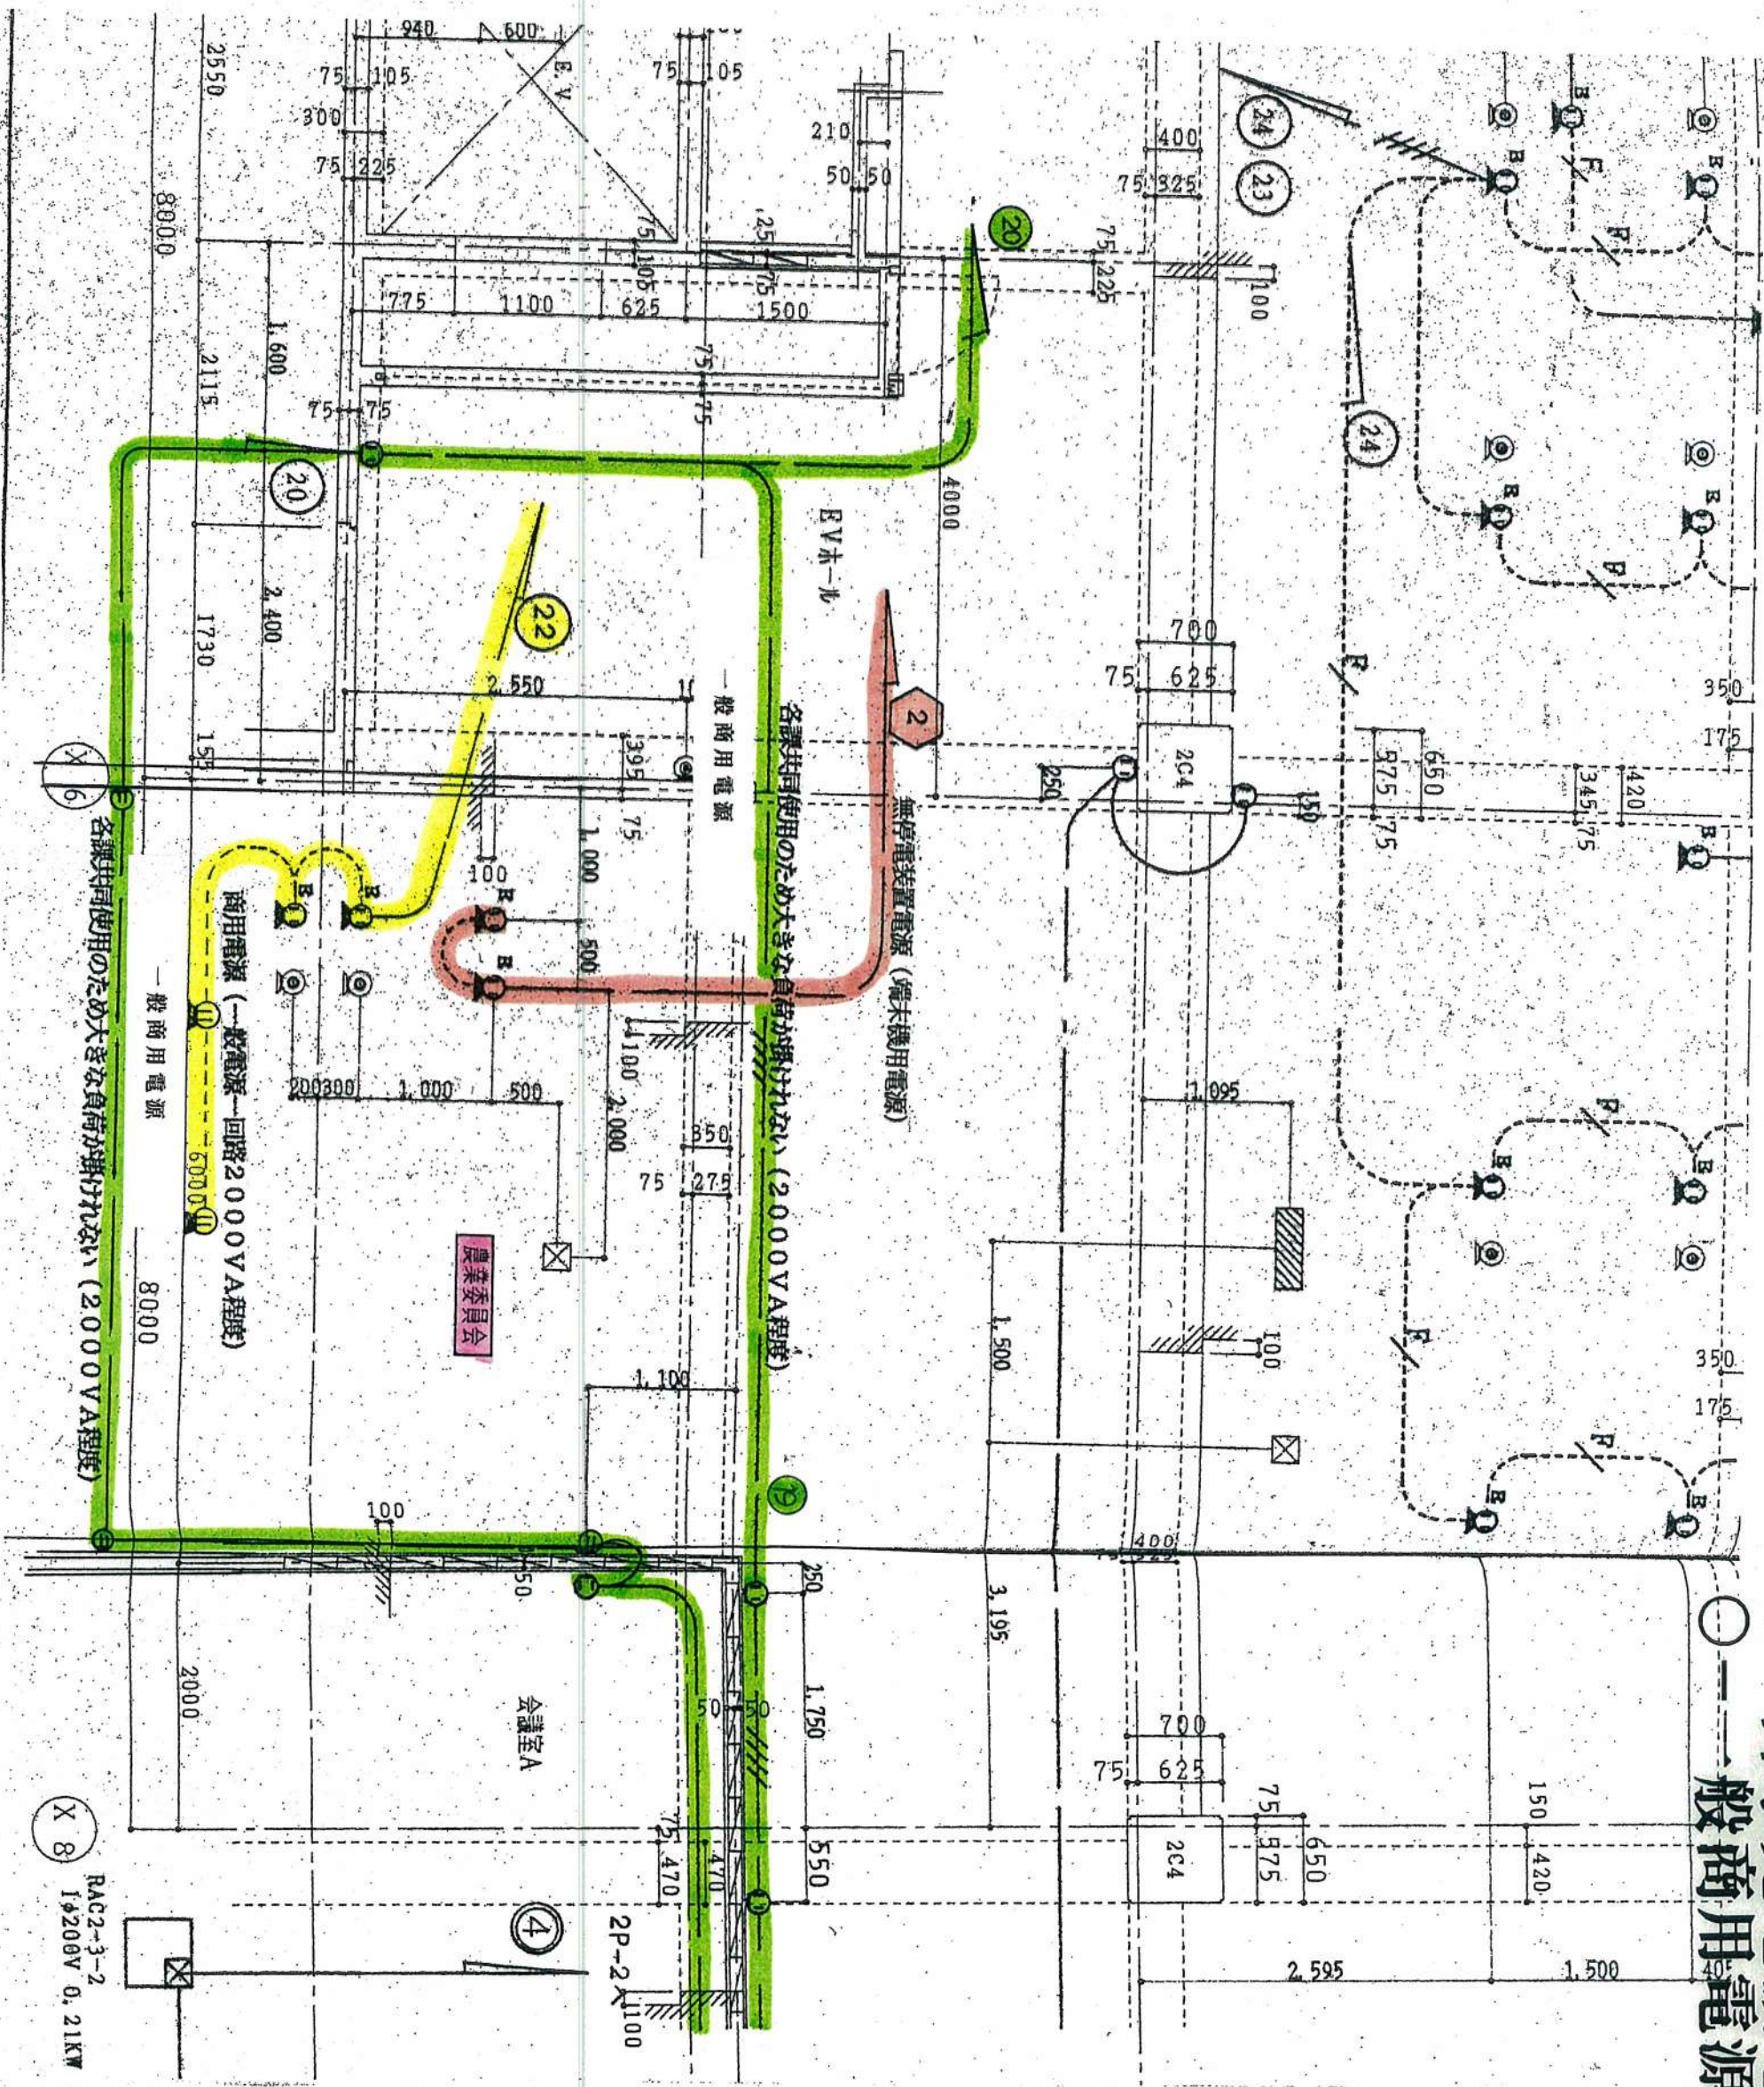

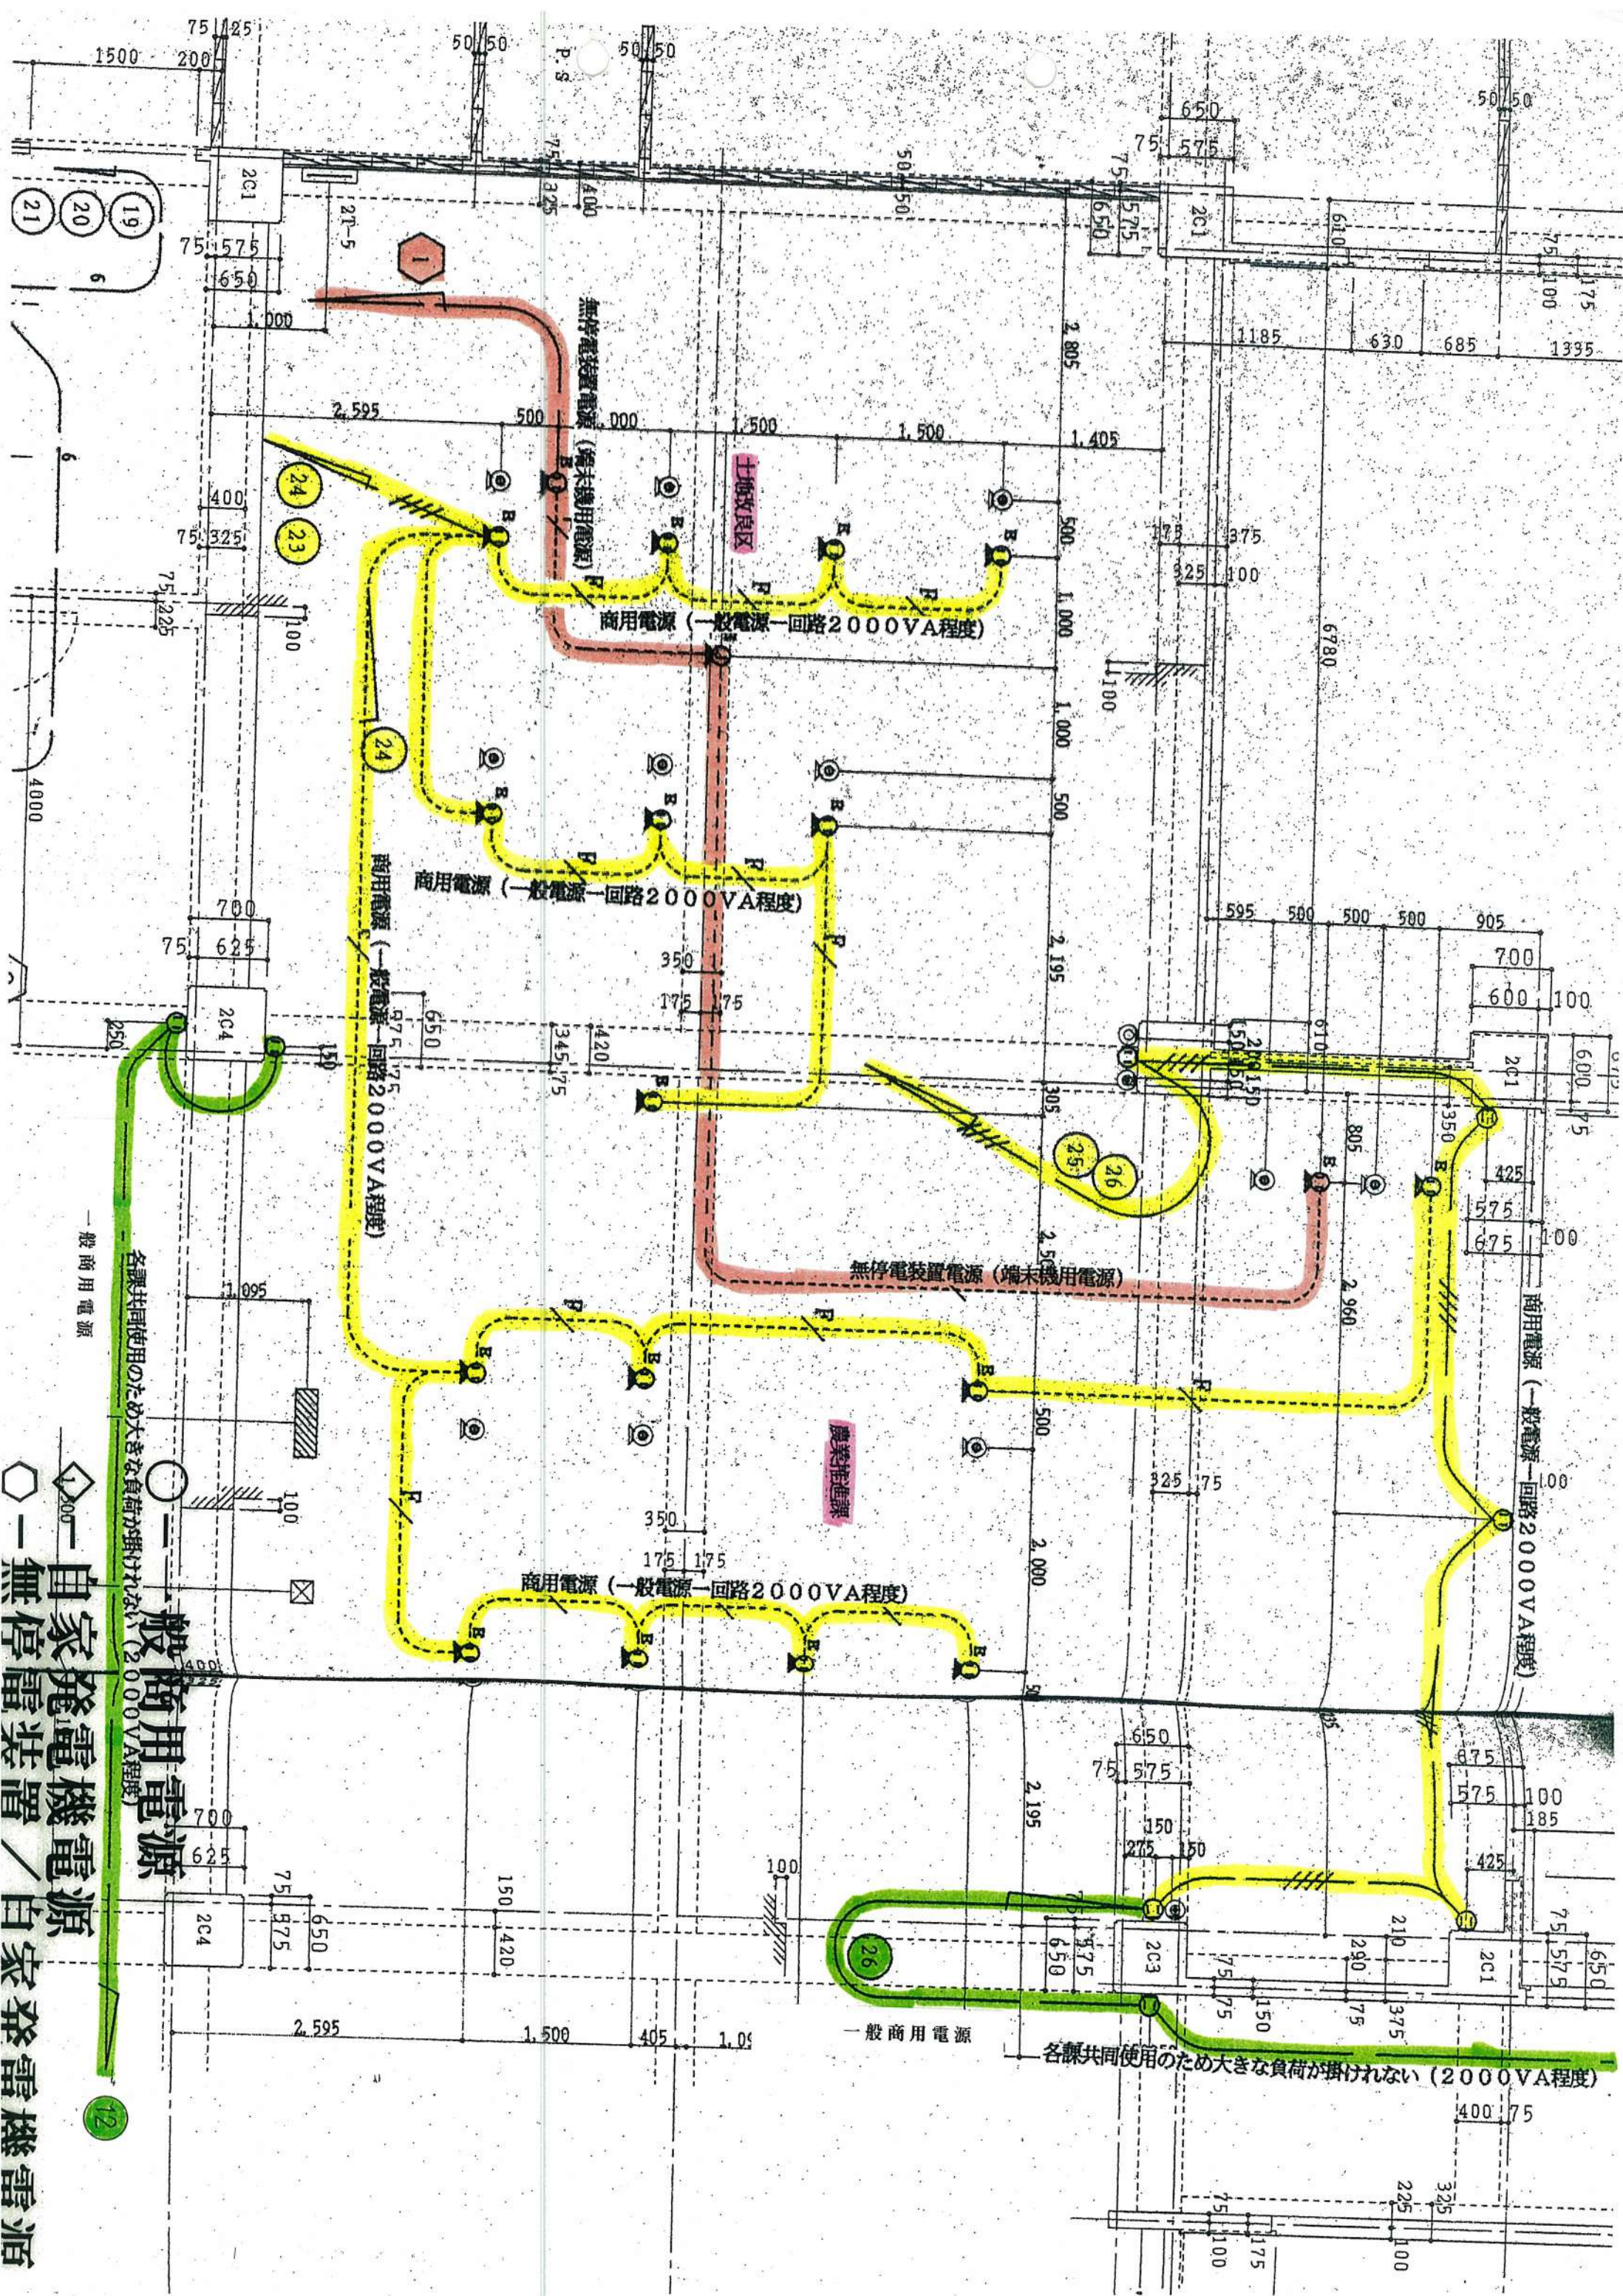

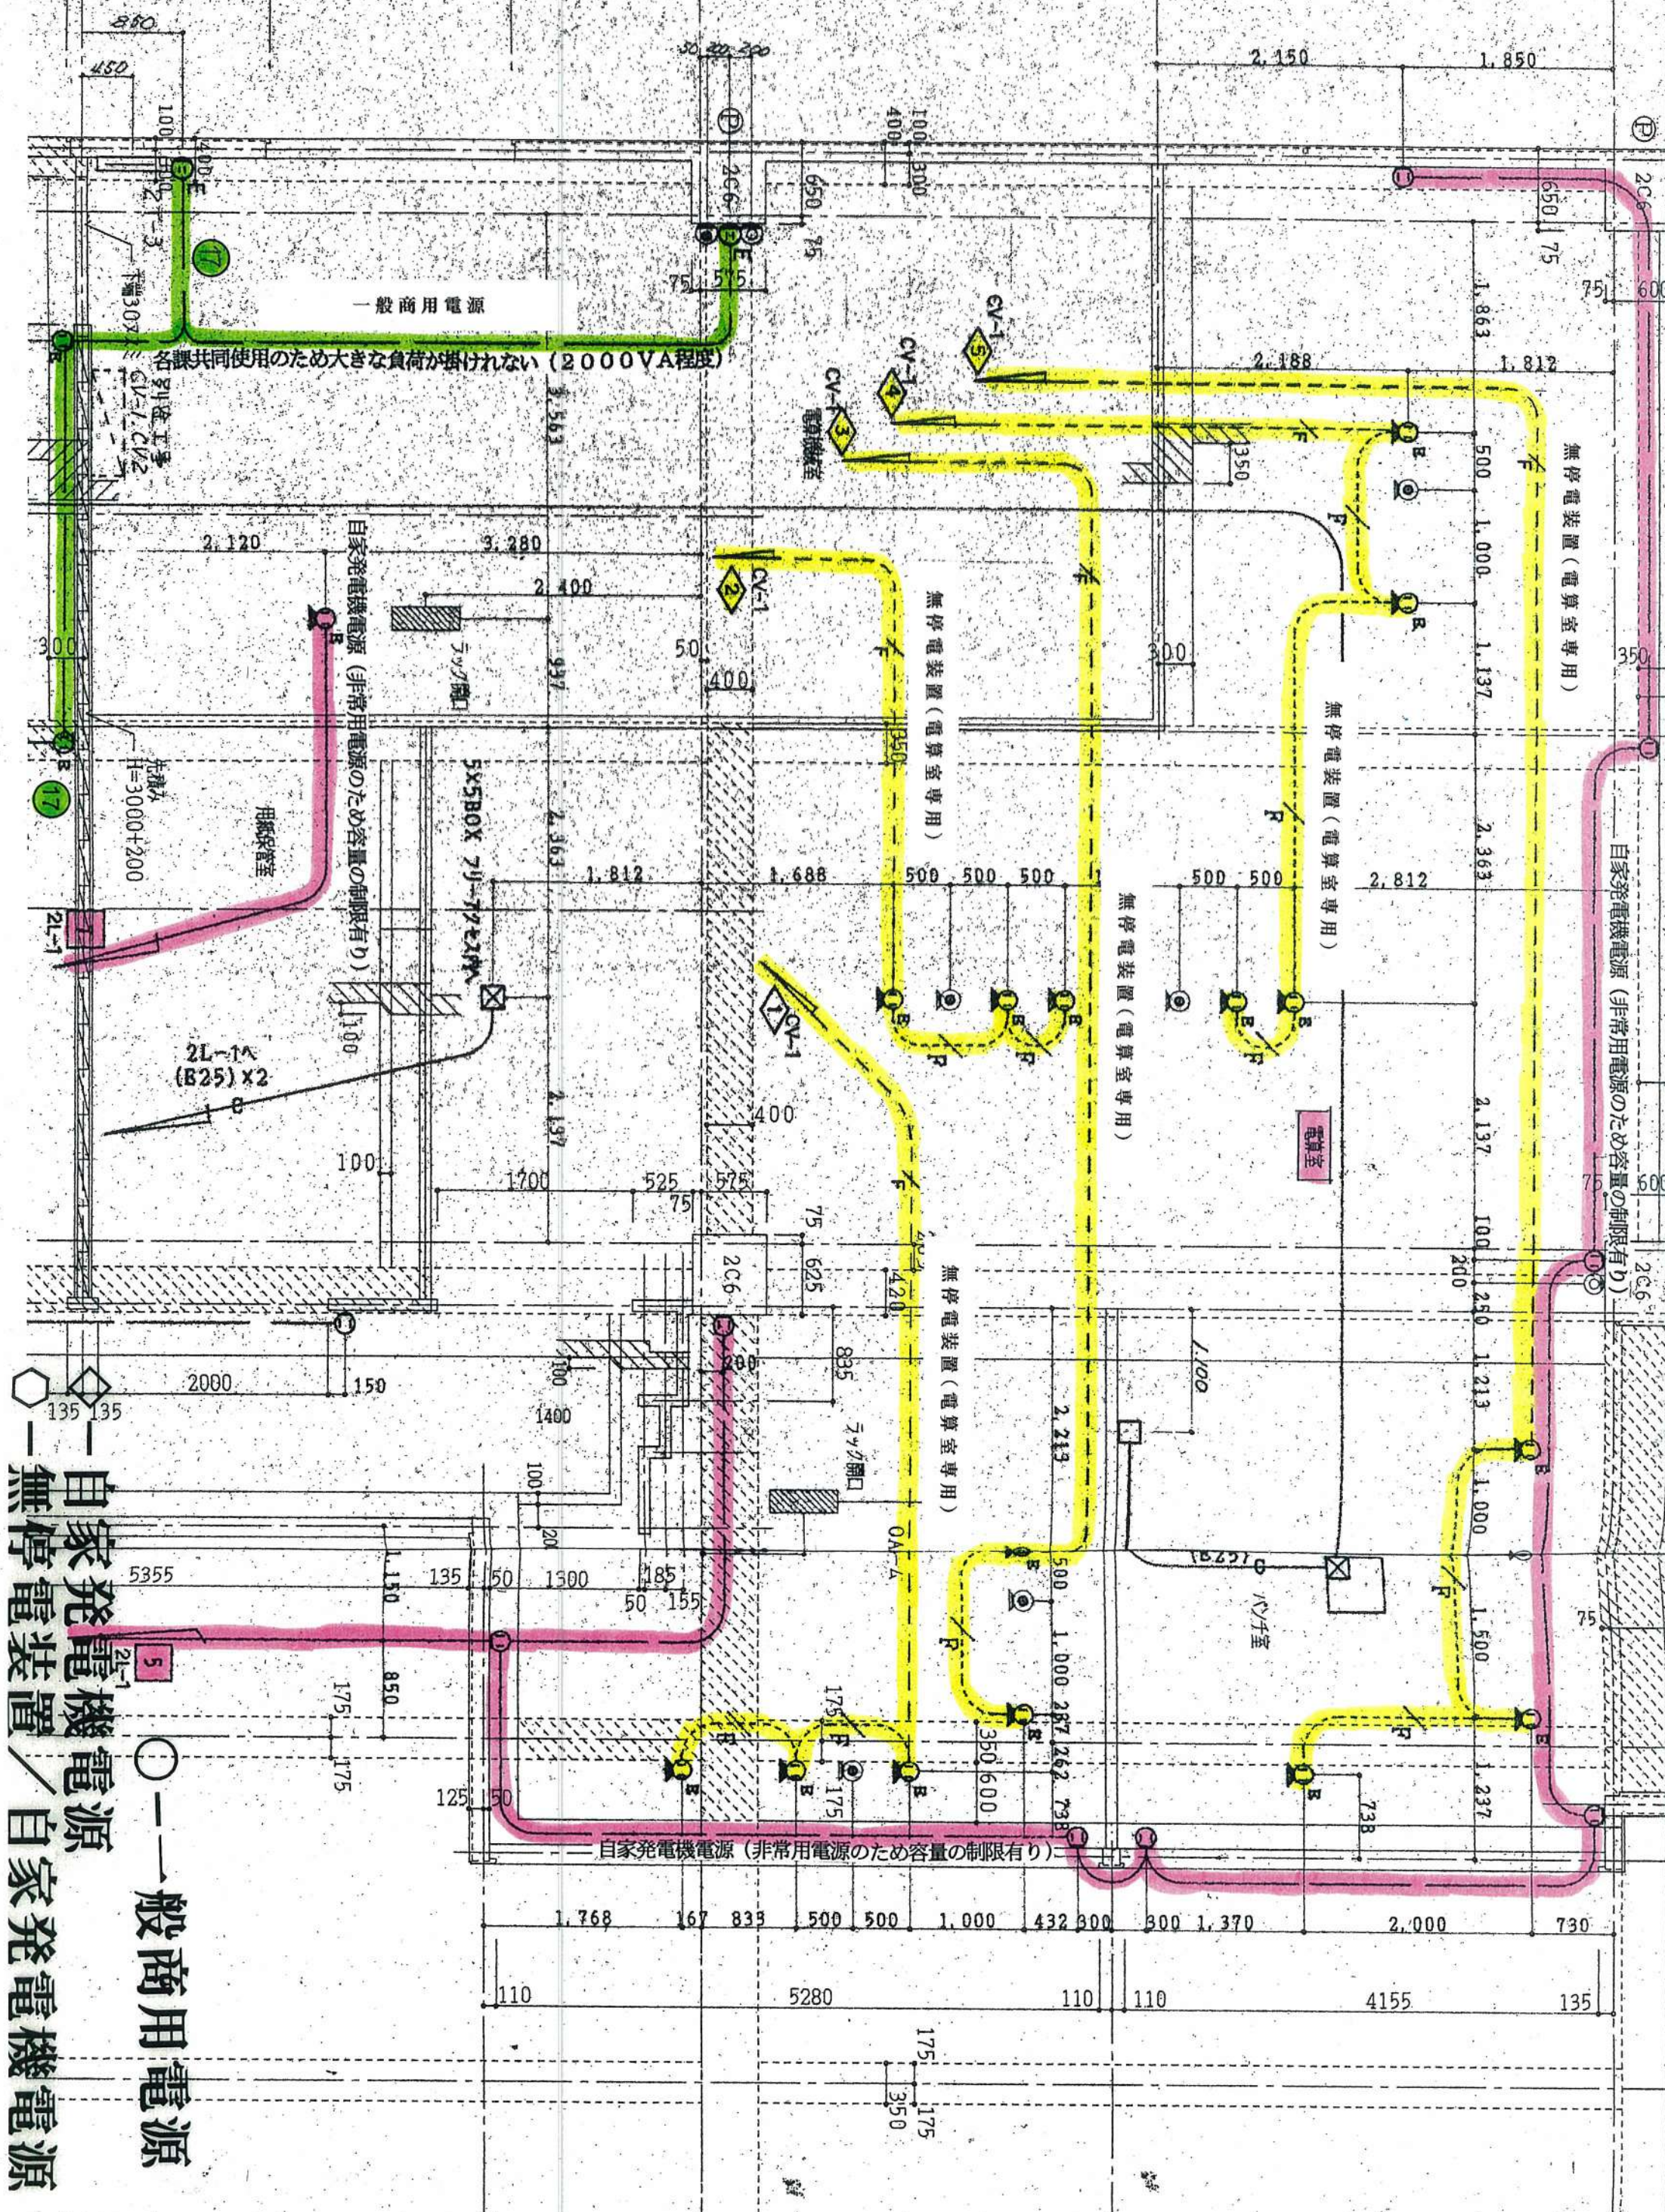


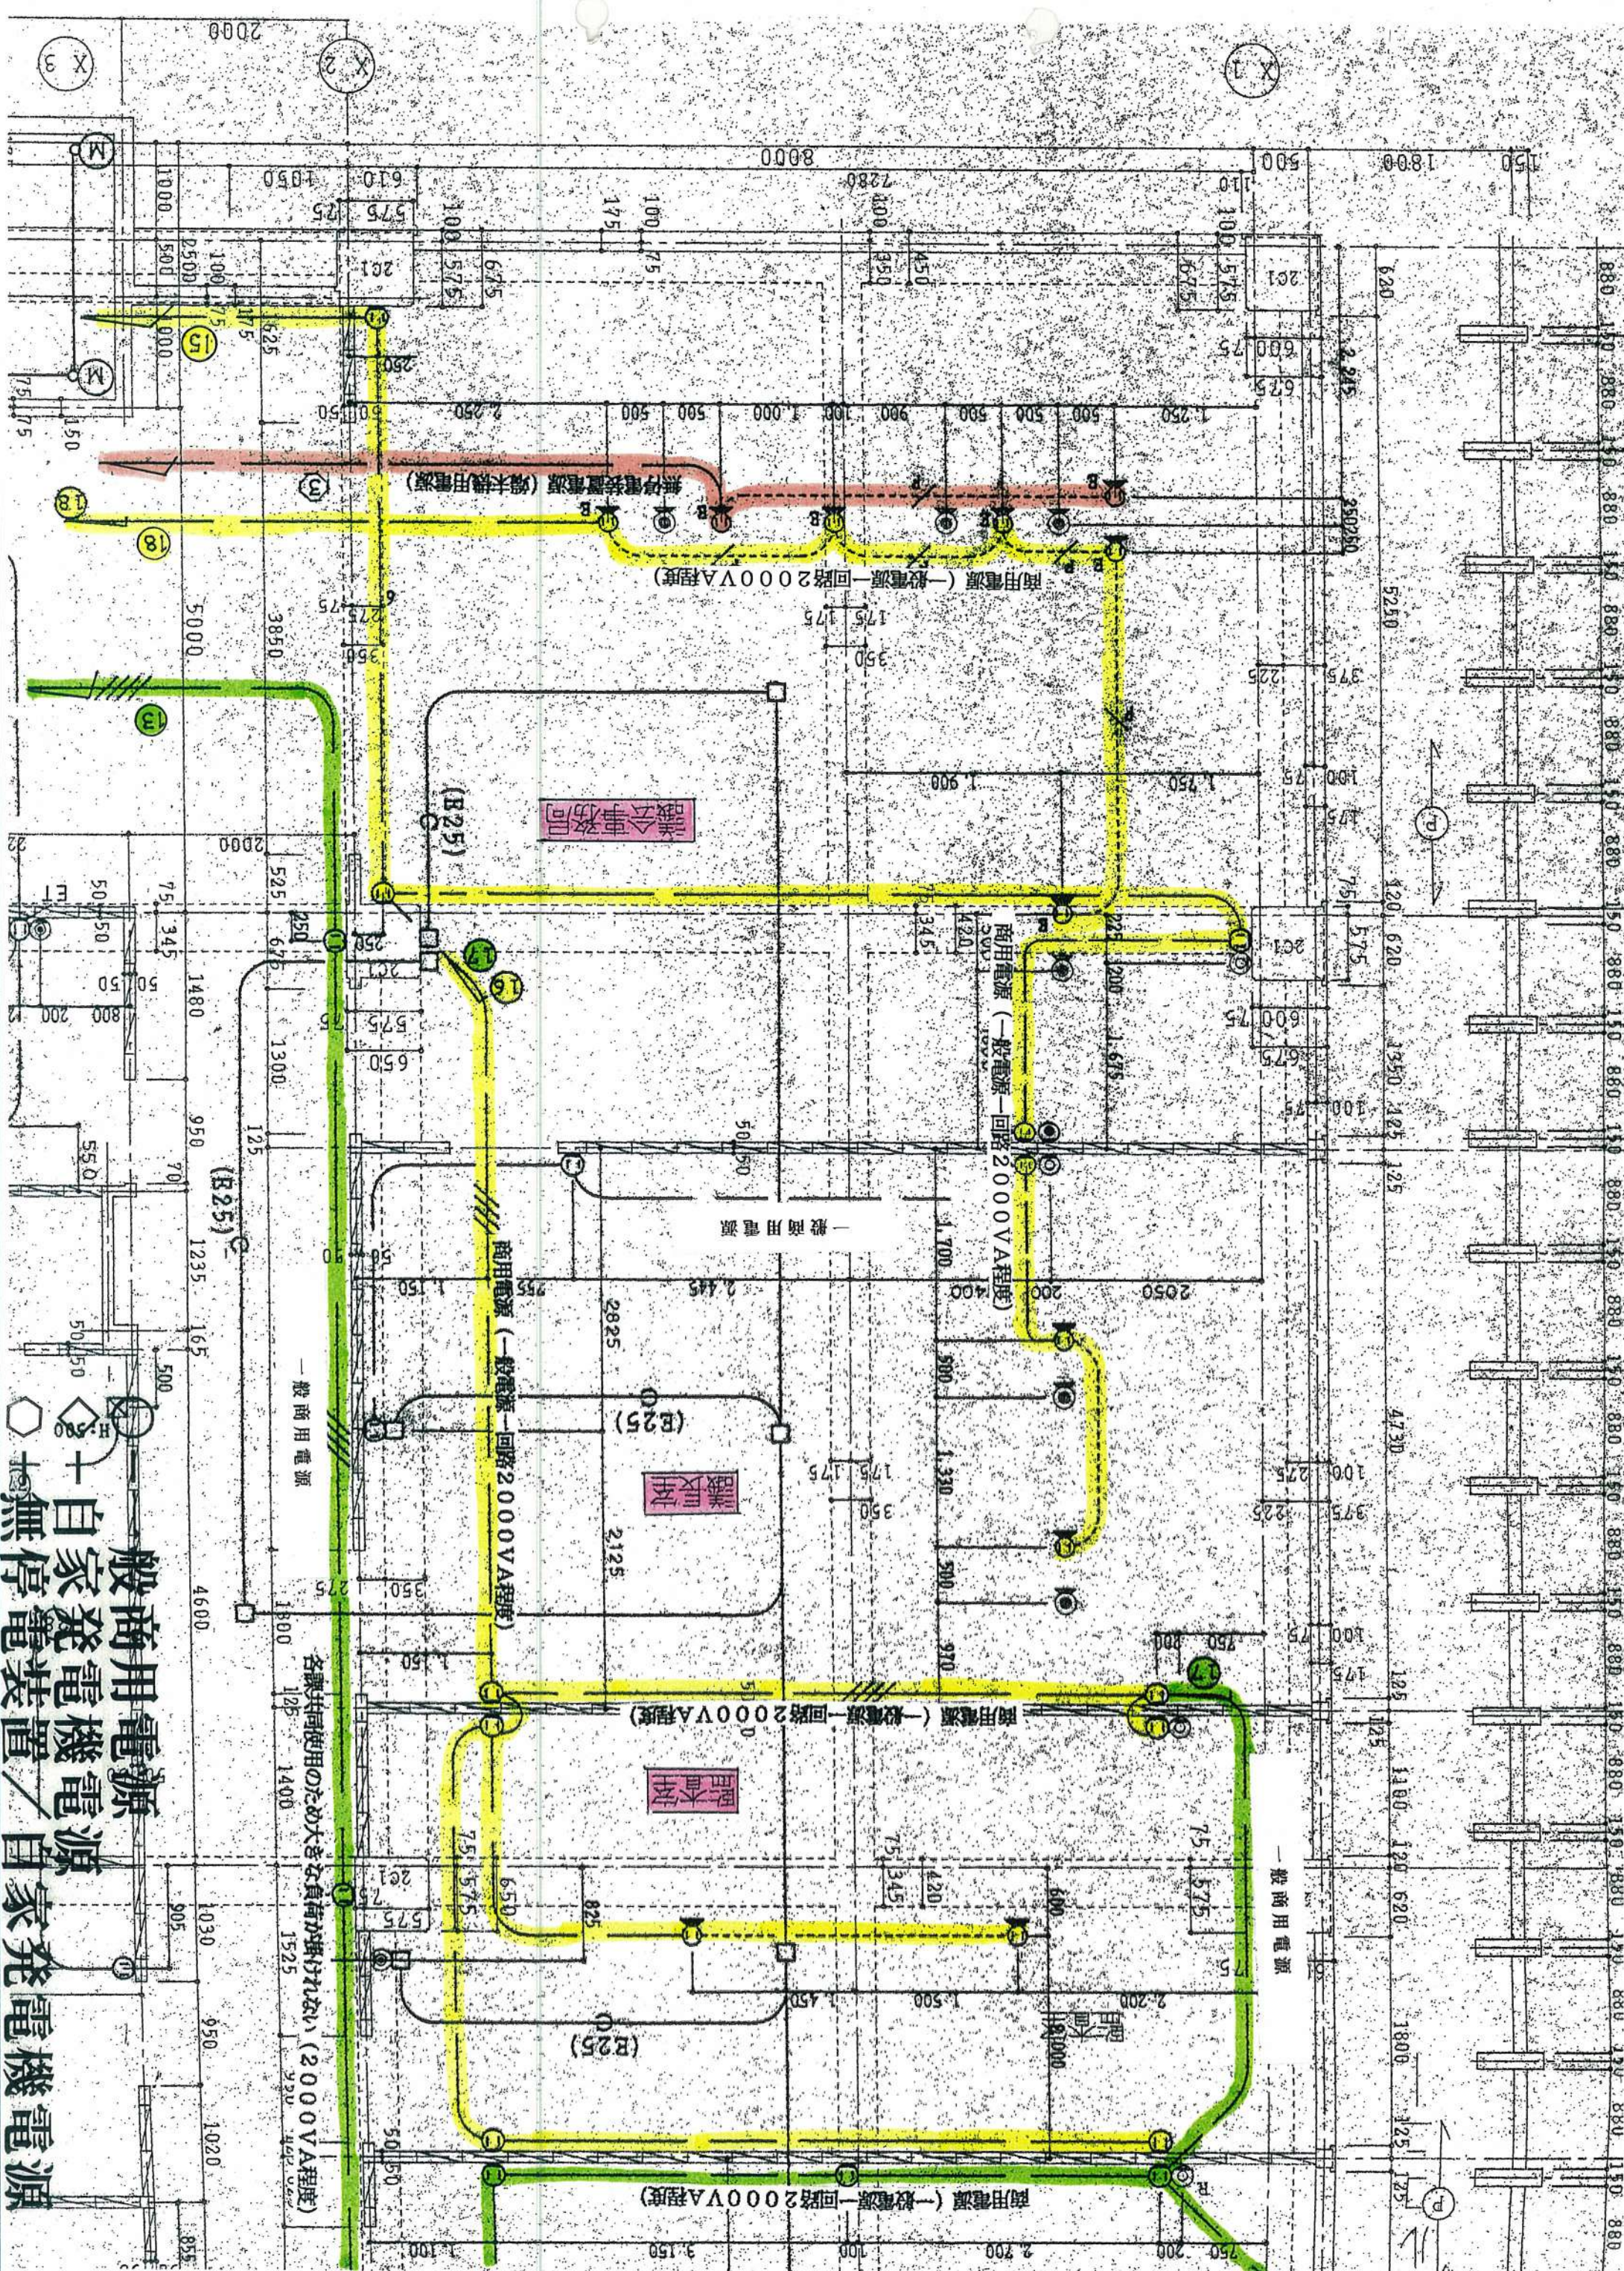

一般商用電源
自家発電機電源
自家発電装置
自家発電機電源

E V ホール

企画課

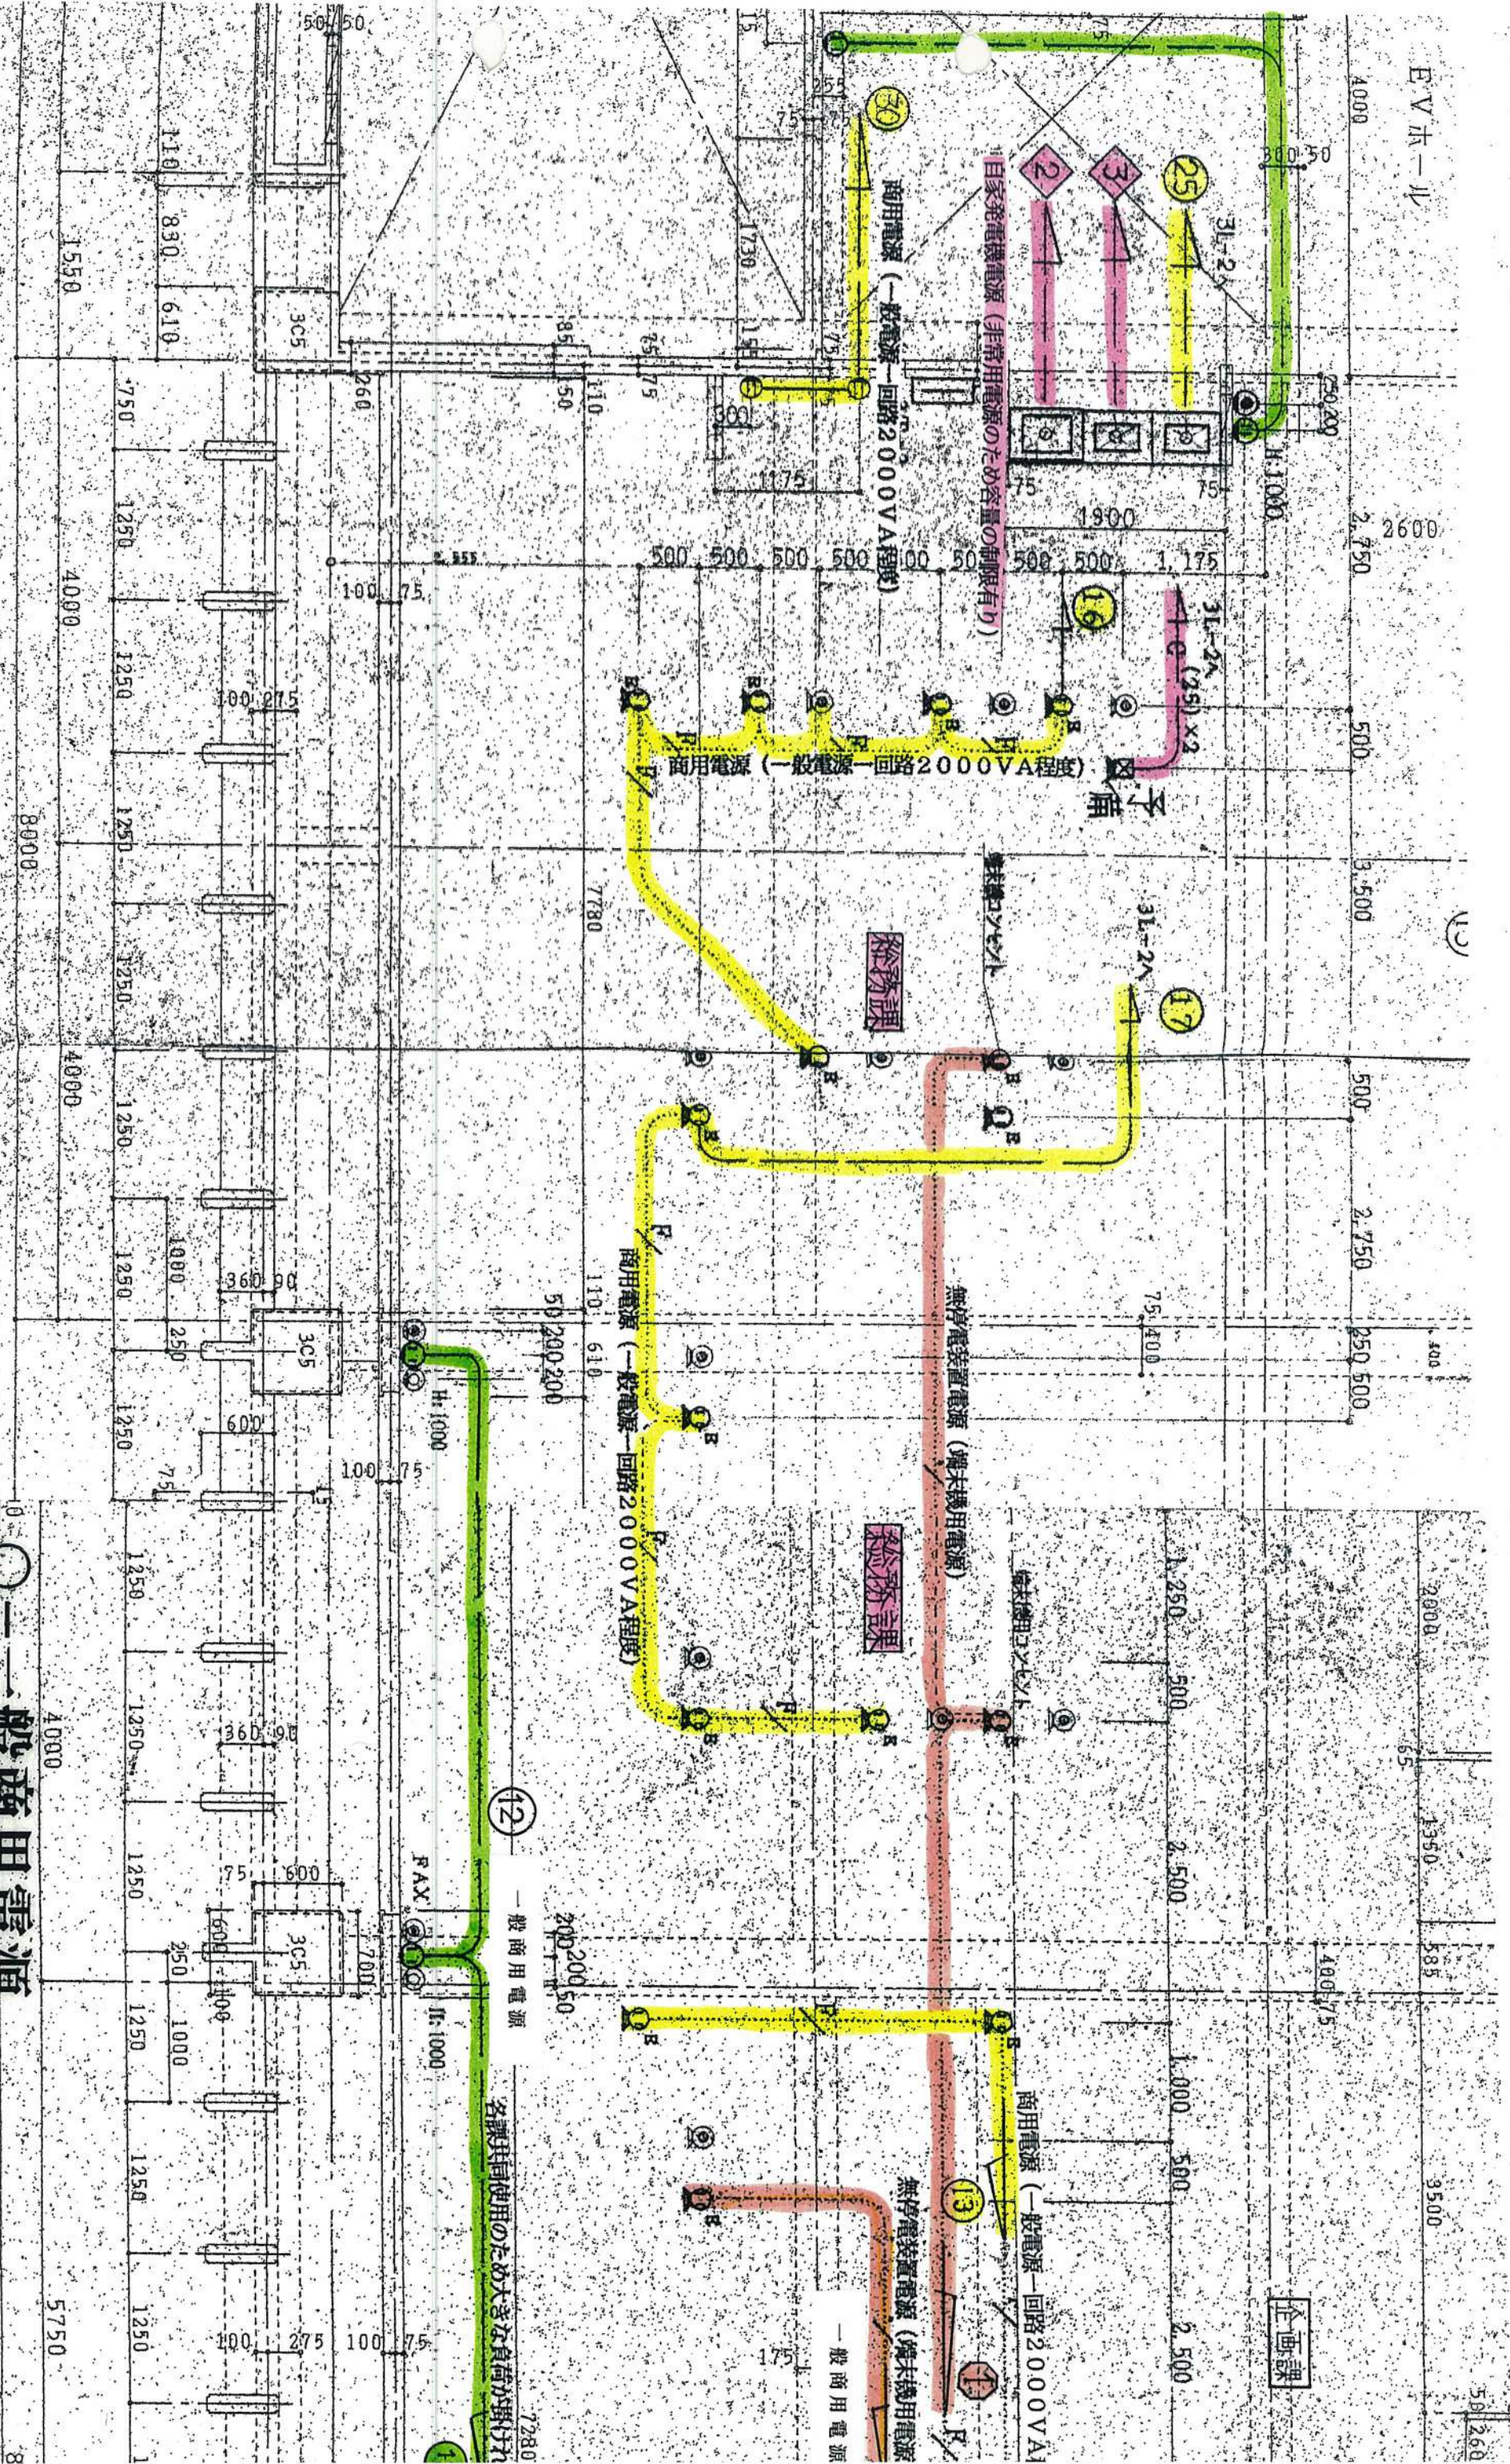

- — 一般商用電源
- ◇ — 自家発電機電源
- ◇ — 無停電装置
- ◇ — 自家発電機電源

転用対策室

一般商用電源


各課共同使用のため大きな負荷が掛けられない (2000VA程度)

商用電源 (一般電源一回路2000VA程度)

無停電装置電源 (端末機用電源)

一般商用電源

各課共同使用のため大きな負荷が掛けられない (2000VA程度)

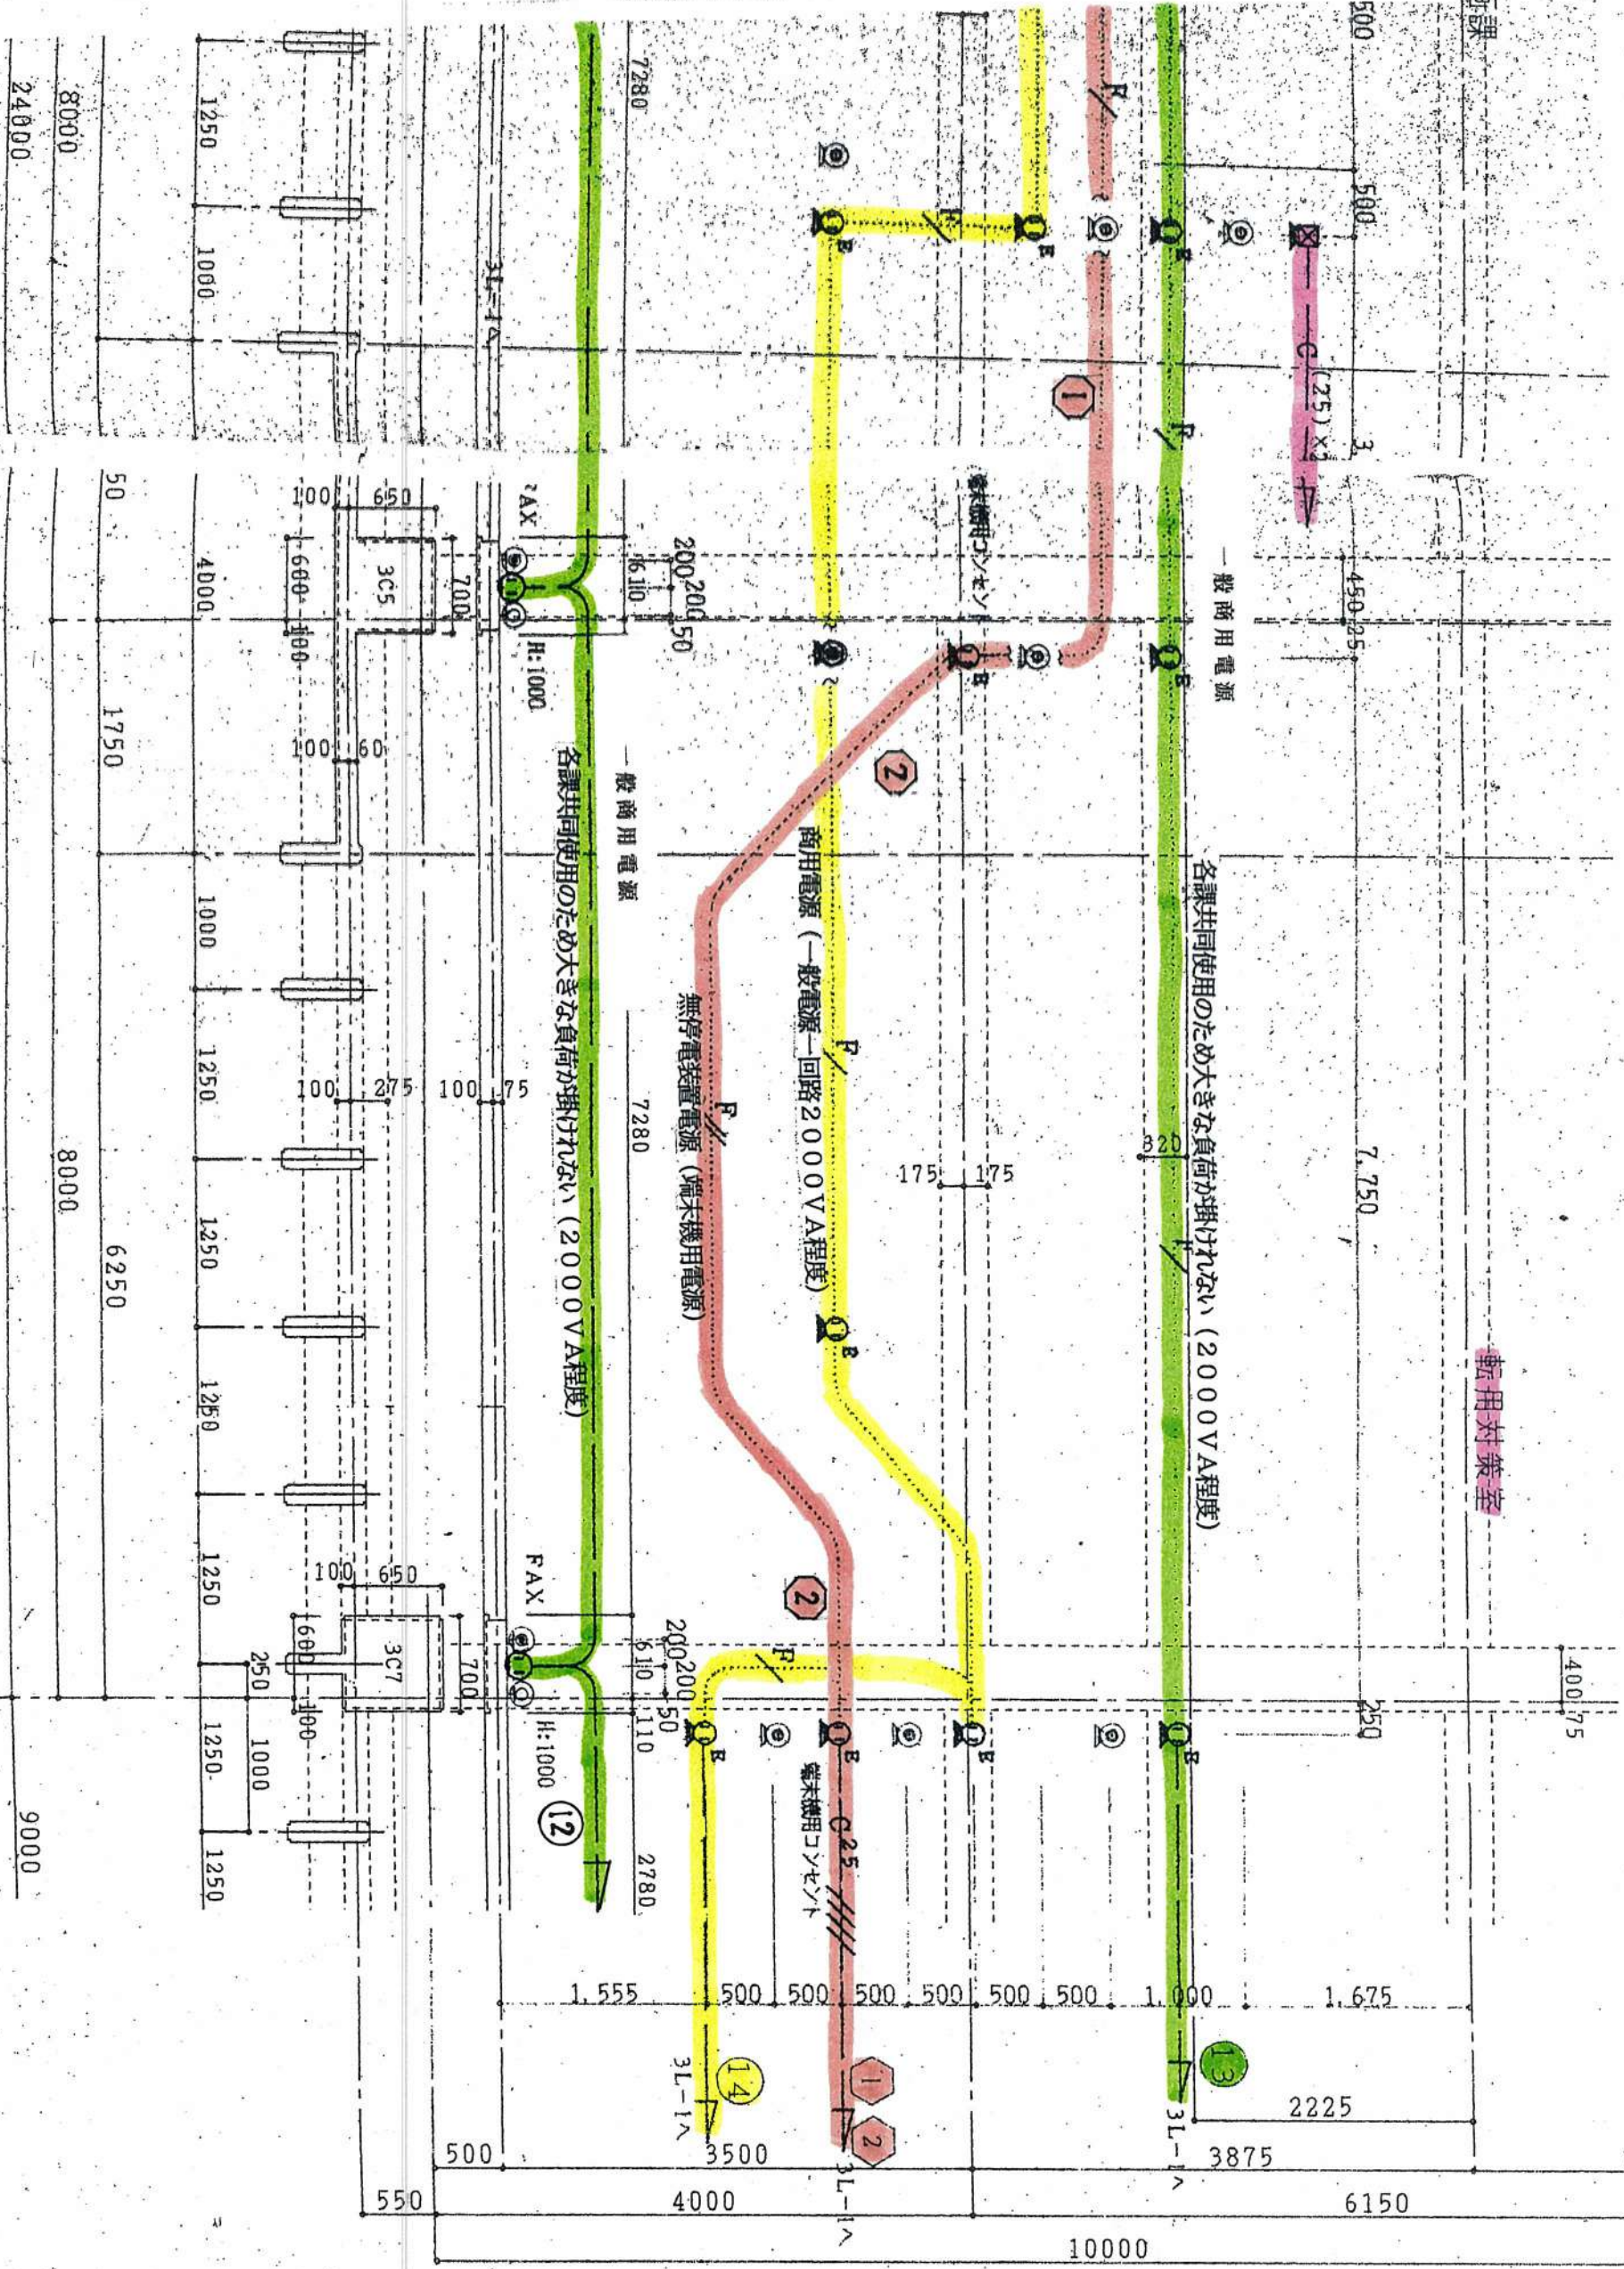

- 一般商用電源
- ◇—自家発電機電源
- ◇—無停電装置 / 自家発電機電源